



HK ARCHITEKTEN

Hermann Kaufmann + Partner ZT GmbH

Sportplatzweg 5, A-6858 Schwarzach, T +43 5572 58174

www.hkarchitekten.at, office@hkarchitekten.at

Publikationsplan

2_veroeffentlichungen hk V

Format

A4

Plannummer CAD

290

Projekt

MAYER, WEILER

Projektnummer / Archiv

17_25


Bearbeiter

jw

M 1:1000

Planinhalt

LAGEPLAN

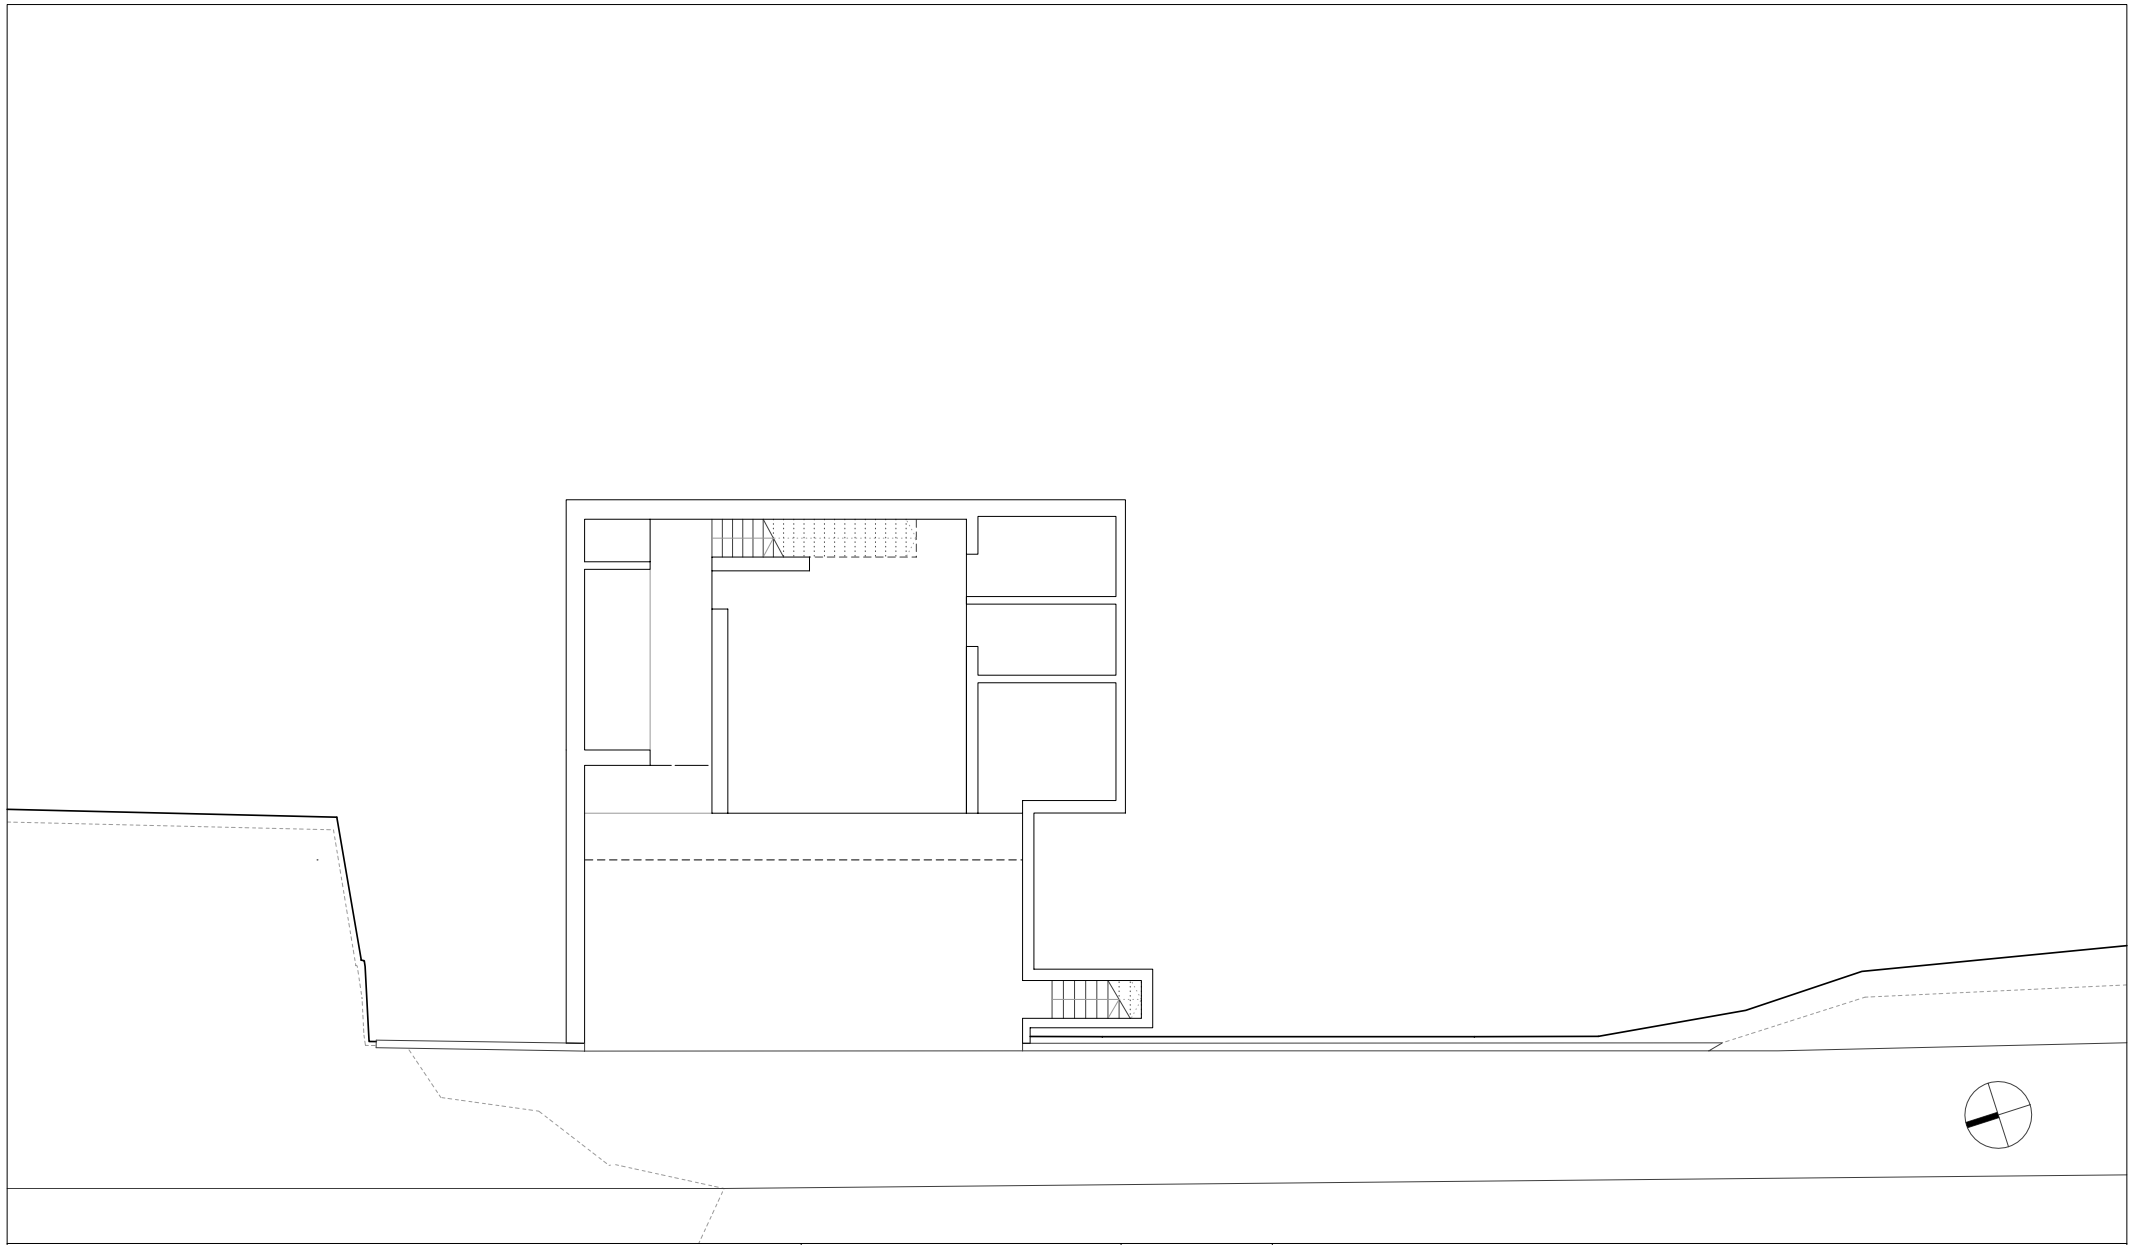

HK ARCHITEKTEN

Hermann Kaufmann + Partner ZT GmbH

Sportplatzweg 5, A-6858 Schwarzach, T +43 5572 58174

www.hkarchitekten.at, office@hkarchitekten.at

Publikationsplan

2_veröffentlichungen hk V

Format

A4

Plannummer CAD

291

Projekt

MAYER, WEILER

Projektnummer / Archiv

17_25


Bearbeiter

jw

M 1:200

Planinhalt

UNTERGESCHOSS

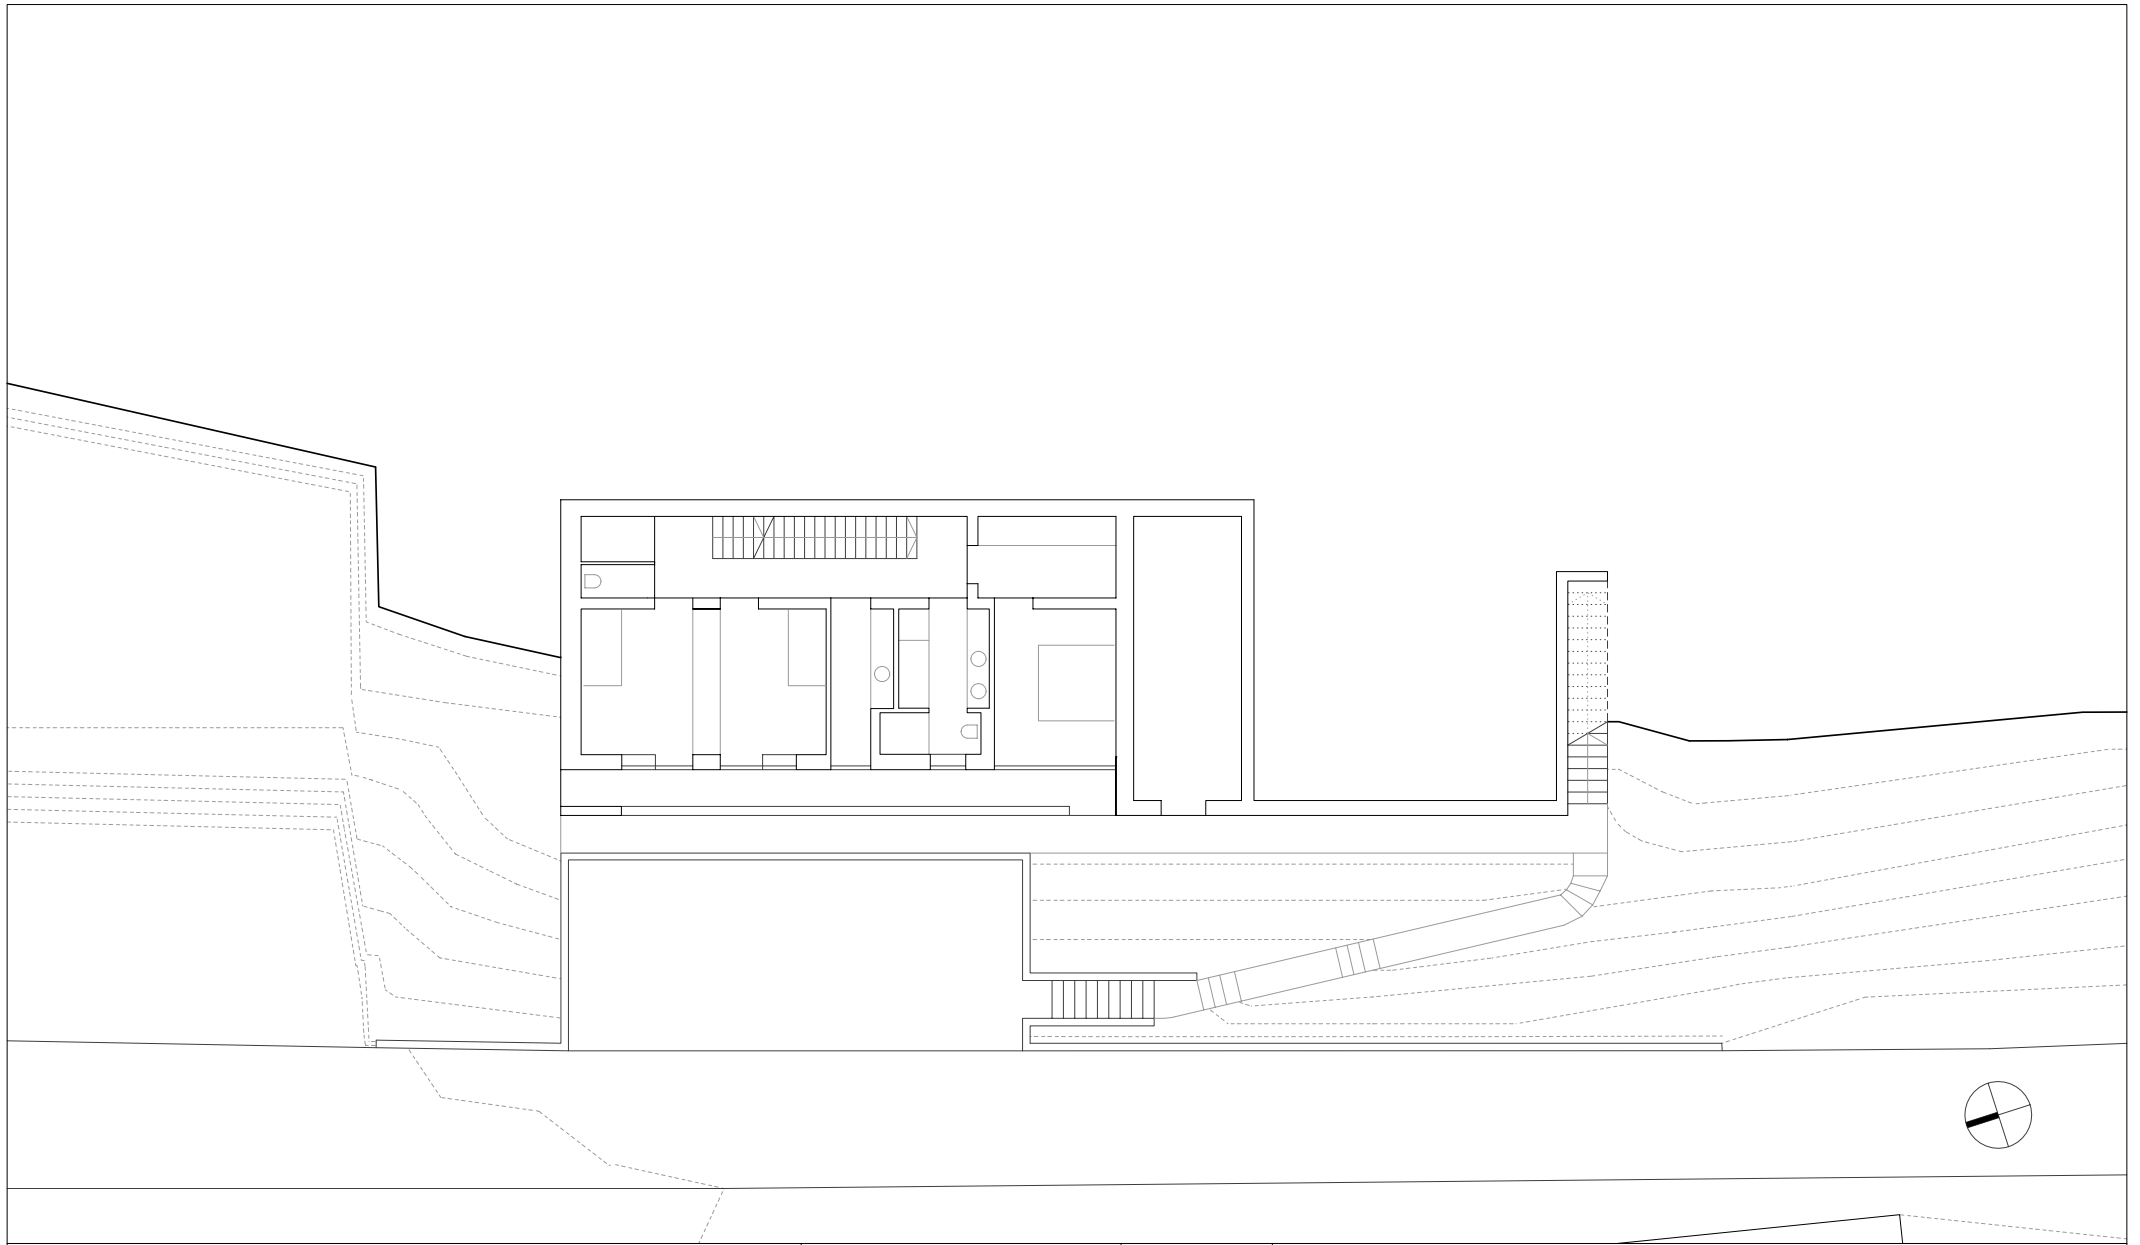

HK ARCHITEKTEN

Hermann Kaufmann + Partner ZT GmbH

Sportplatzweg 5, A-6858 Schwarzach, T +43 5572 58174

www.hkarchitekten.at, office@hkarchitekten.at

Publikationsplan

2_veröffentlichungen hk V

Format

A4

Plannummer CAD

292

Projekt

MAYER, WEILER

Projektnummer / Archiv

17_25


Bearbeiter

jw

M 1:200

Planinhalt

ERDGESCHOSS

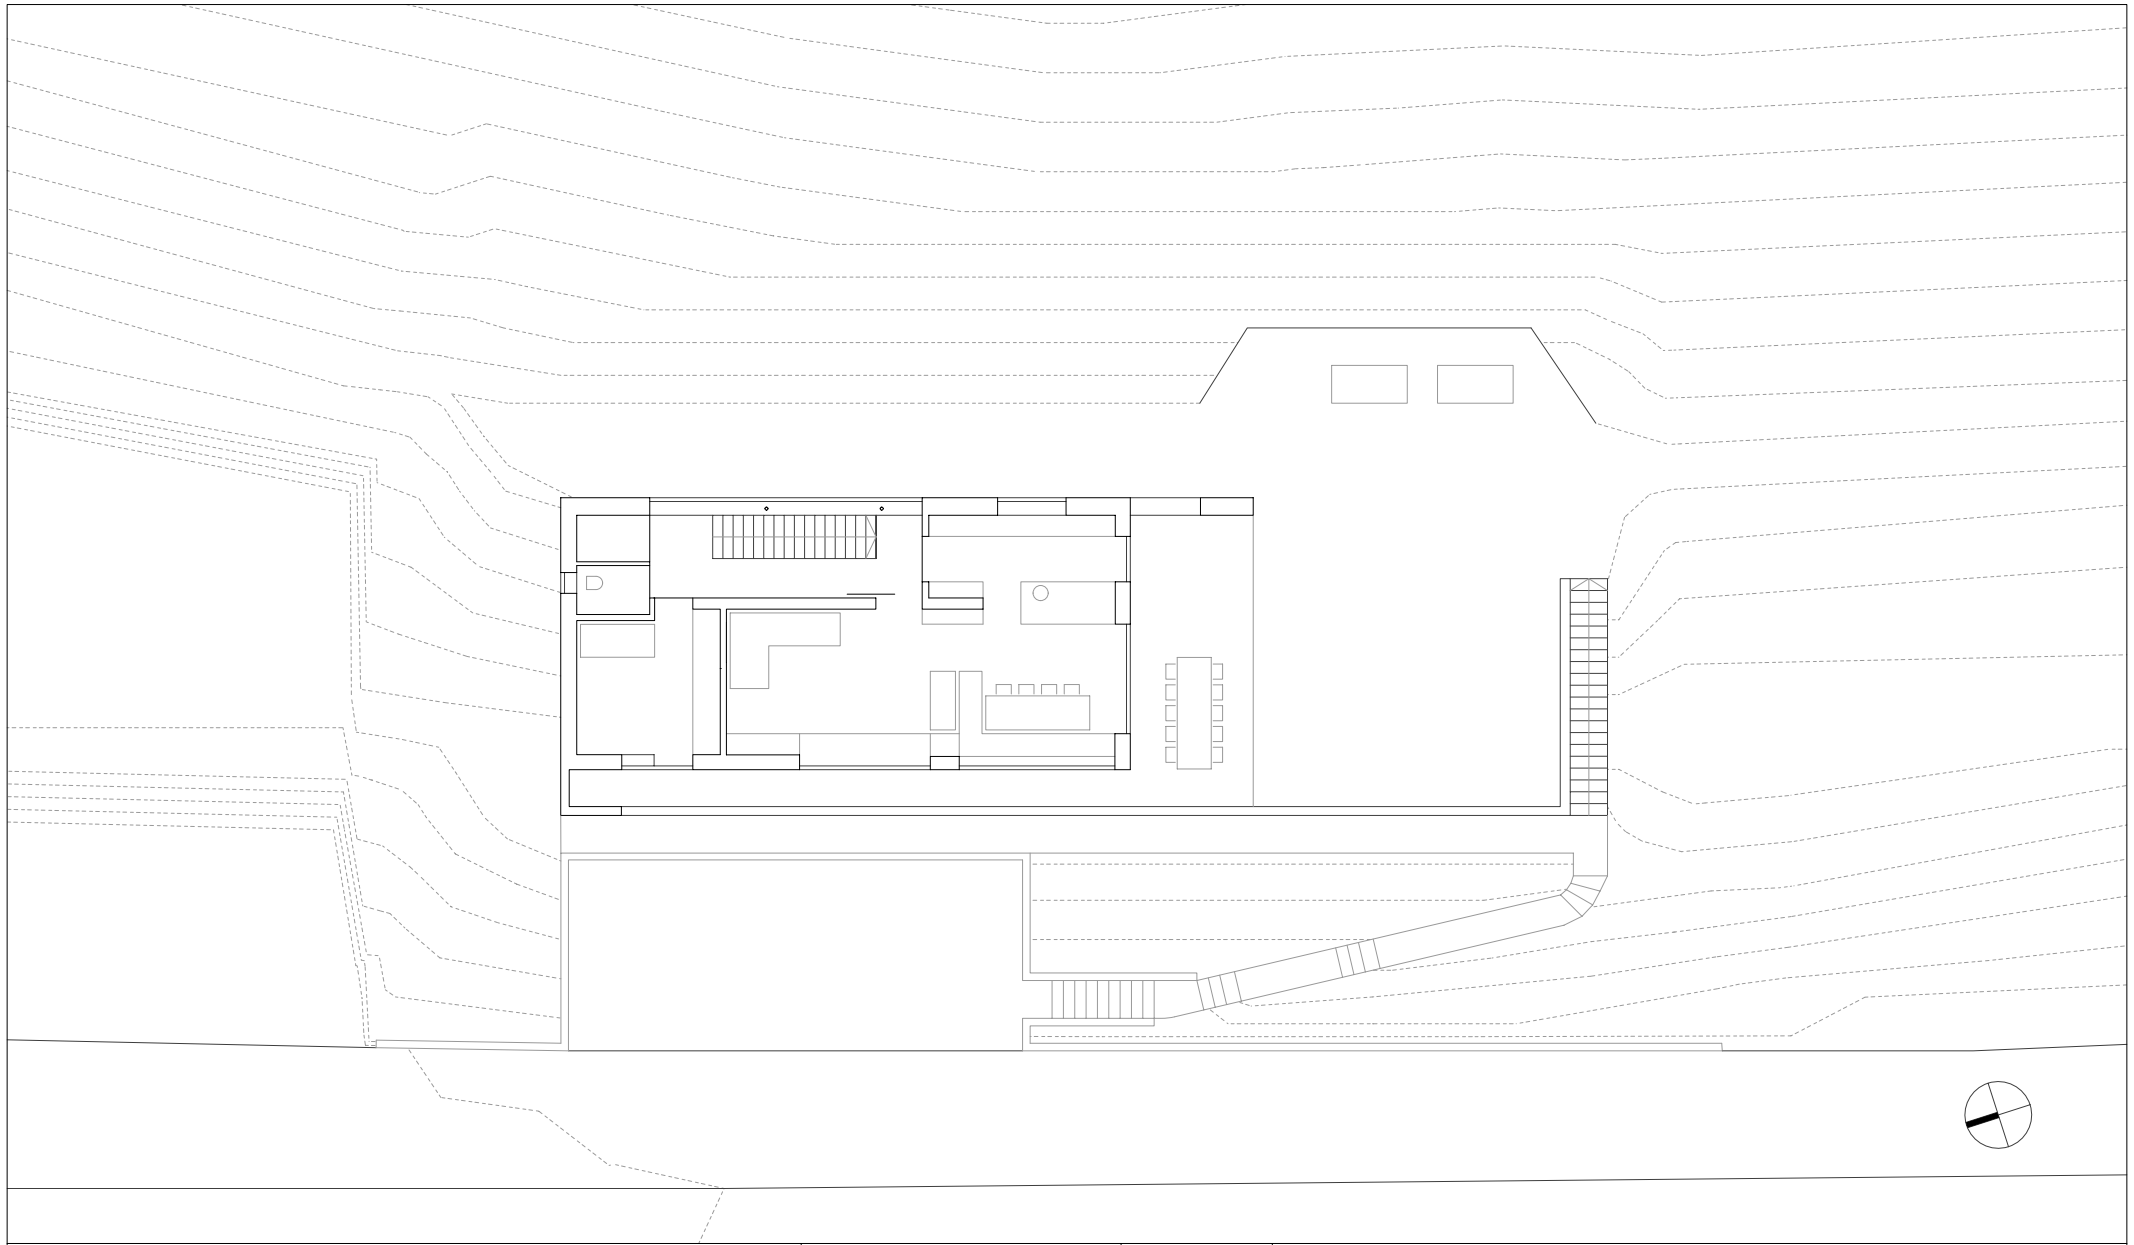

HK ARCHITEKTEN

Hermann Kaufmann + Partner ZT GmbH

Sportplatzweg 5, A-6858 Schwarzach, T +43 5572 58174

www.hkarchitekten.at, office@hkarchitekten.at

Publikationsplan

2_veröffentlichungen hk V

Format

A4

Plannummer CAD

293

Projekt

MAYER, WEILER

Projektnummer / Archiv

17_25


Bearbeiter

jw

M 1:200

Planinhalt

1. OBERGESCHOSS

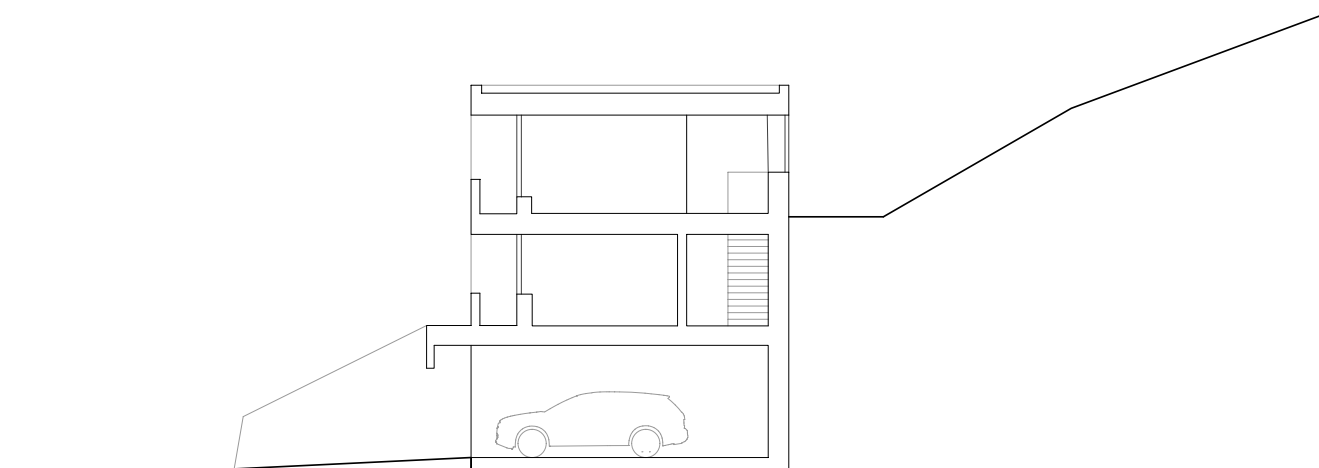

HK ARCHITEKTEN

Hermann Kaufmann + Partner ZT GmbH

Sportplatzweg 5, A-6858 Schwarzach, T +43 5572 58174

www.hkarchitekten.at, office@hkarchitekten.at

Publikationsplan

2_veröffentlichungen hk V

Format

A4

Plannummer CAD

294

Projekt

MAYER, WEILER

Projektnummer / Archiv

17_25

Bearbeiter

jw

M 1:200

Planinhalt

QUERSCHNITT