

**HK ARCHITEKTEN**

Hermann Kaufmann + Partner ZT GmbH

Sportplatzweg 5, A-6858 Schwarzach, T +43 5572 58174

[www.hkarchitekten.at](http://www.hkarchitekten.at), [office@hkarchitekten.at](mailto:office@hkarchitekten.at)

Publikationsplan

2\_veröffentlichungen hk V

Format

A4

Plannummer CAD

500

Projekt

**GANTER/BUNDSCHUH, SULZBERG**

Projektnummer / Archiv

18\_24


Bearbeiter

jw

**M 1:1500**

Planinhalt

**LAGEPLAN**

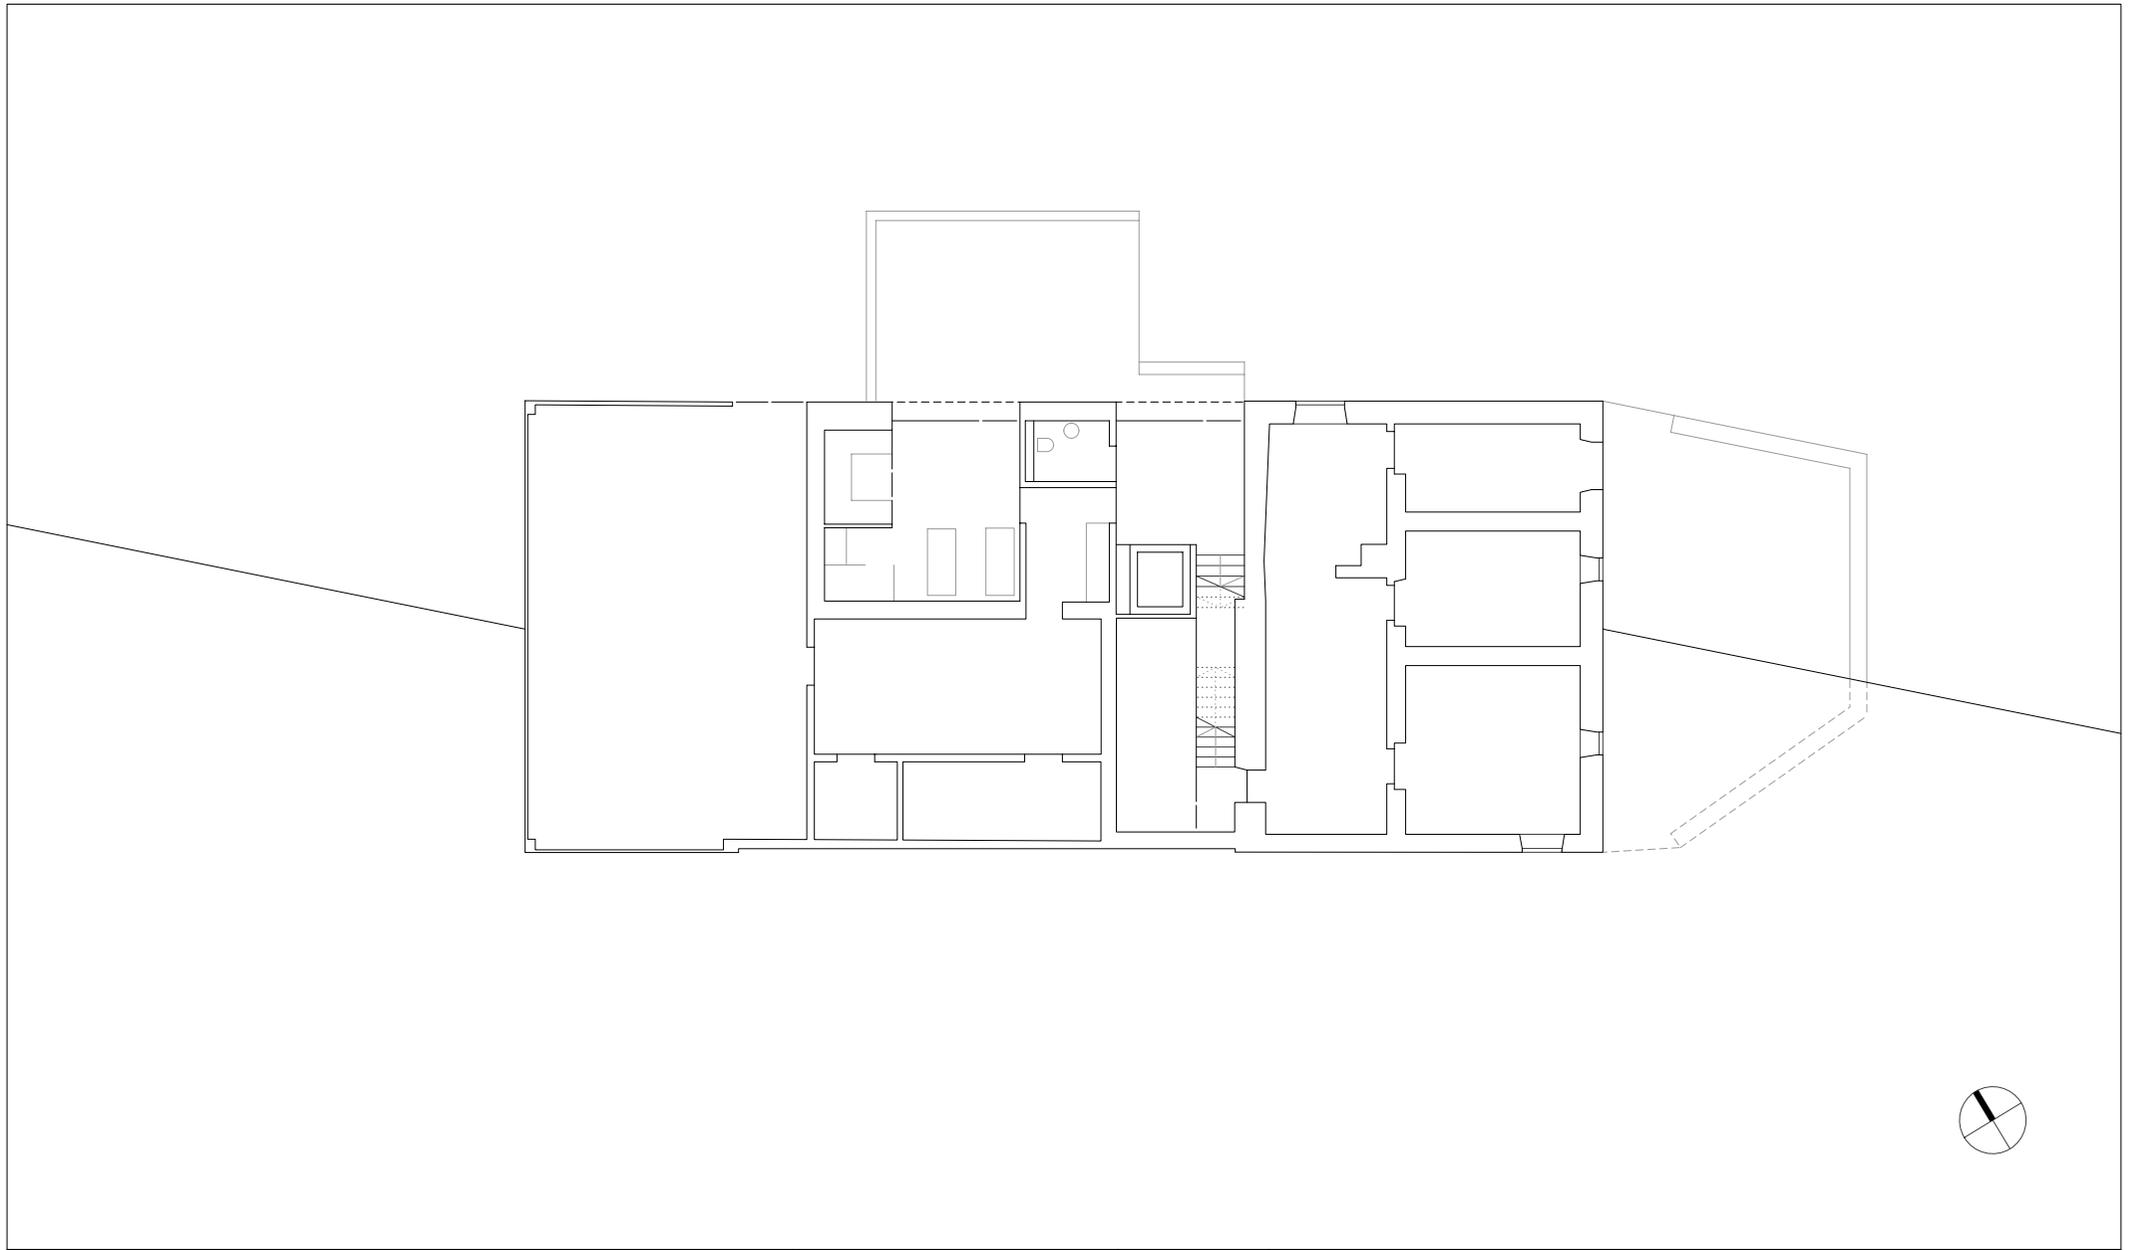

**HK ARCHITEKTEN**

Hermann Kaufmann + Partner ZT GmbH

Sportplatzweg 5, A-6858 Schwarzach, T +43 5572 58174

www.hkarchitekten.at, office@hkarchitekten.at

Publikationsplan

2\_veröffentlichungen hk V

Format

A4

Plannummer CAD

501

Projekt

**GANTER/BUNDSCHUH, SULZBERG**

Projektnummer / Archiv

18\_24


Bearbeiter

jw

**M 1:200**

Planinhalt

**ERDGESCHOSS**

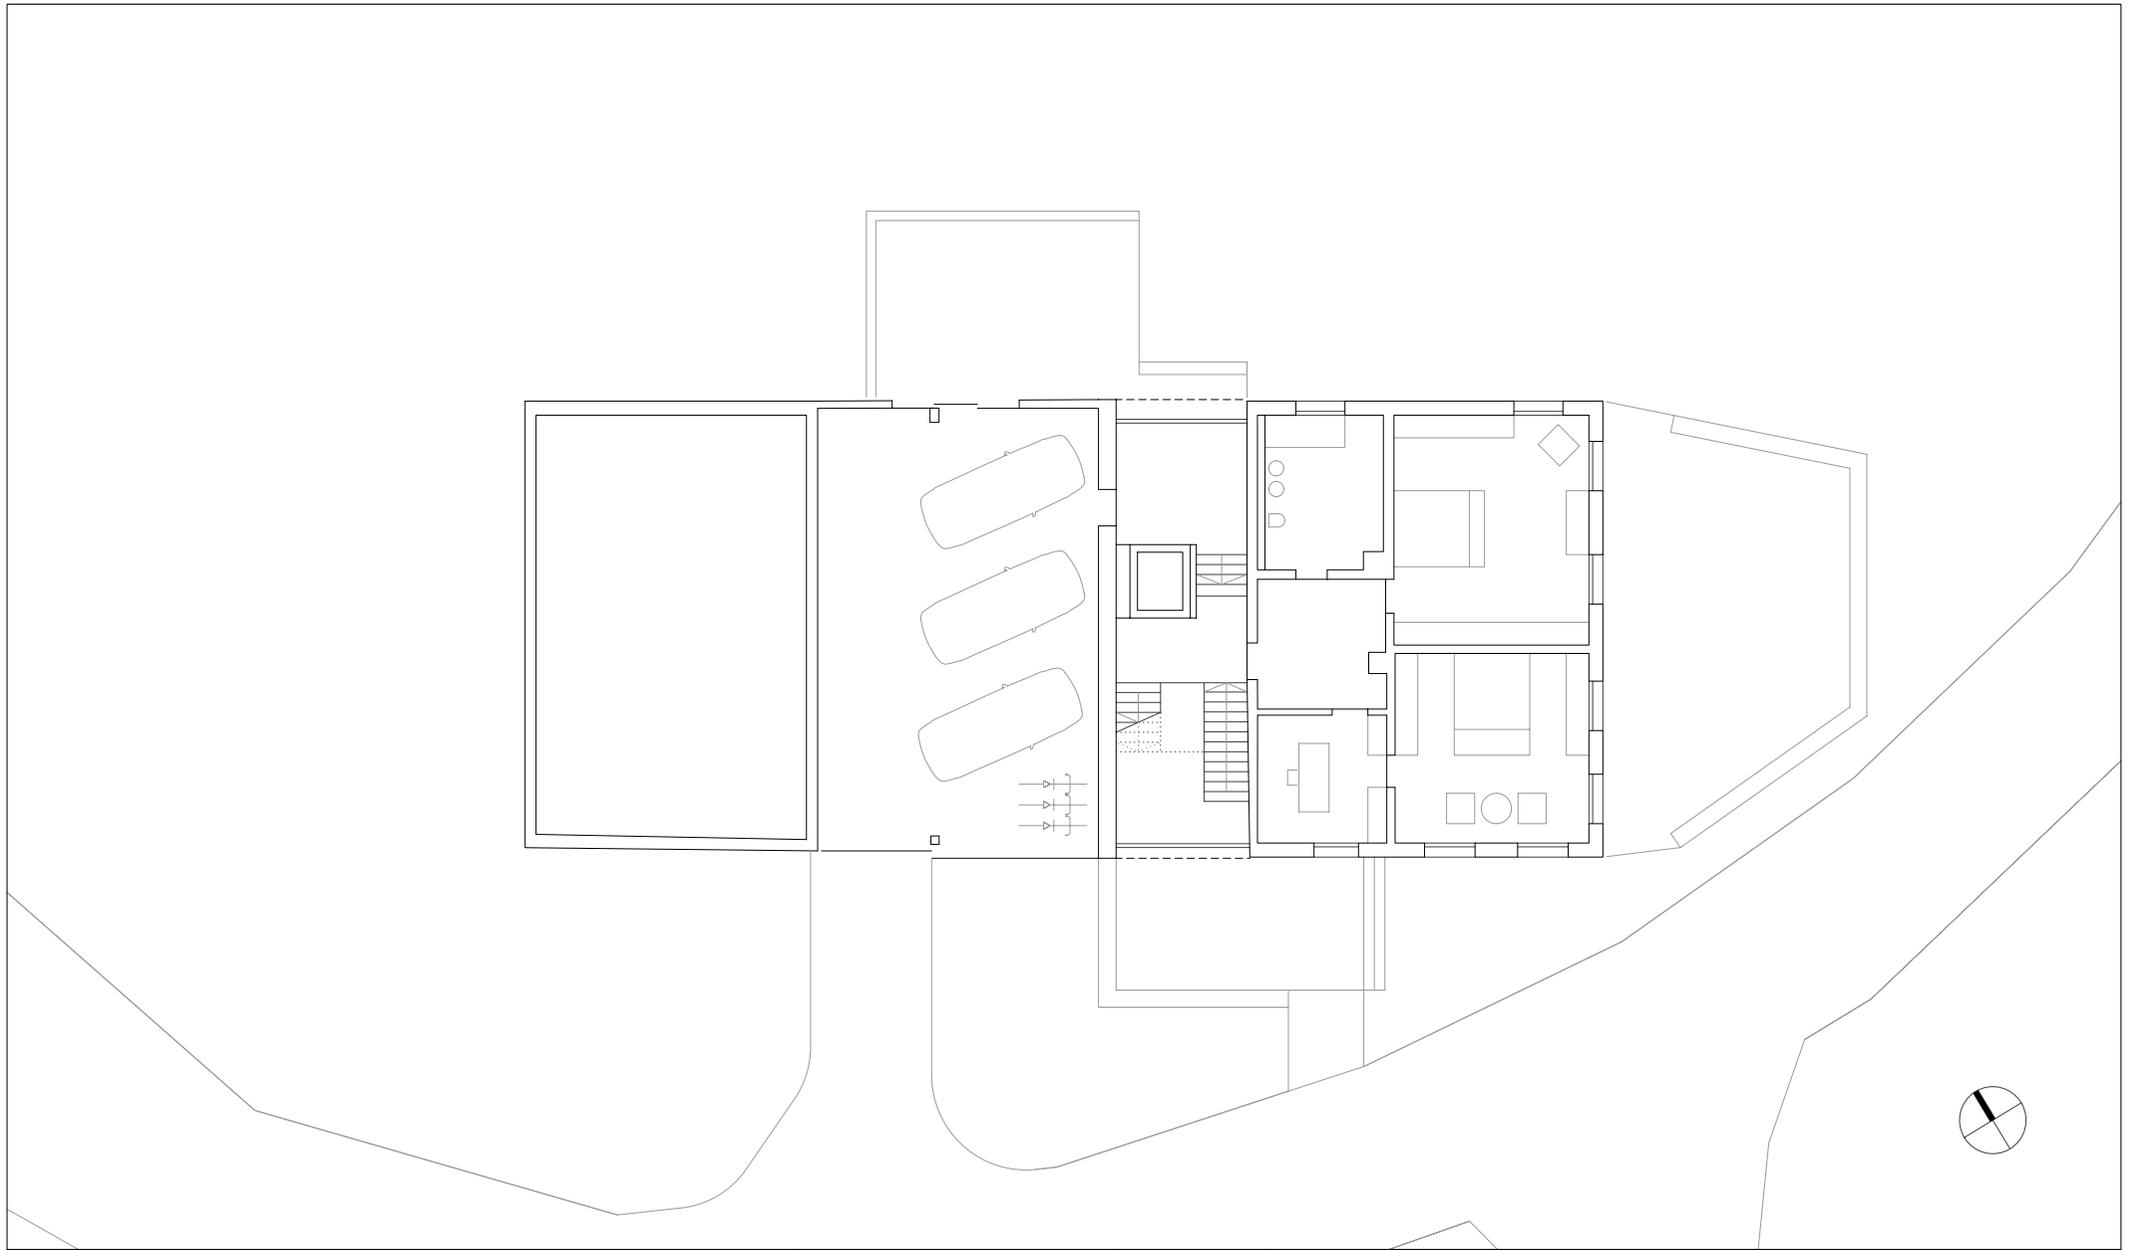

**HK ARCHITEKTEN**

Hermann Kaufmann + Partner ZT GmbH

Sportplatzweg 5, A-6858 Schwarzach, T +43 5572 58174

www.hkarchitekten.at, office@hkarchitekten.at

Publikationsplan

2\_veröffentlichungen hk V

Format

A4

Plannummer CAD

502

Projekt

**GANTER/BUNDSCHUH, SULZBERG**

Projektnummer / Archiv

18\_24


Bearbeiter

jw

**M 1:200**

Planinhalt

**OBERGESCHOSS**

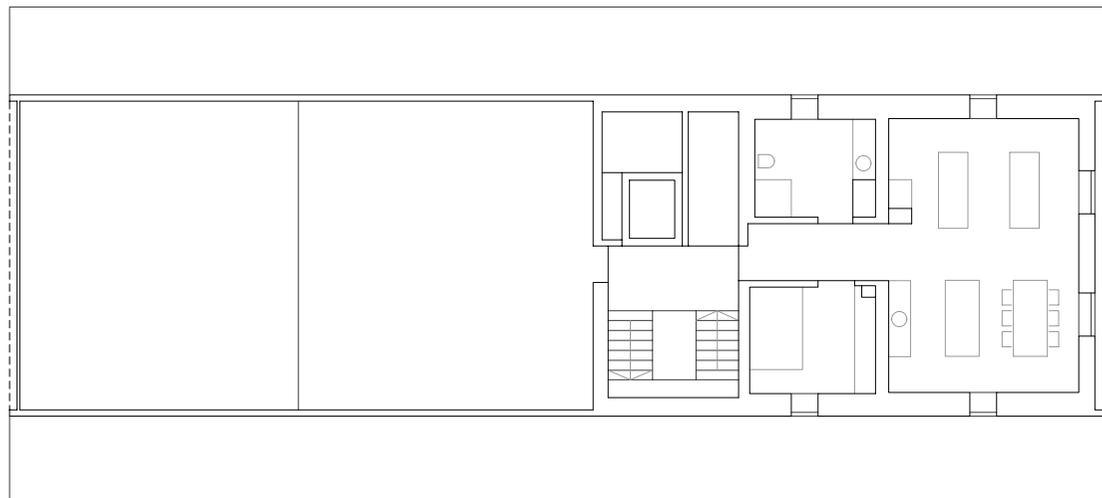

**HK ARCHITEKTEN**

Hermann Kaufmann + Partner ZT GmbH

Sportplatzweg 5, A-6858 Schwarzach, T +43 5572 58174

www.hkarchitekten.at, office@hkarchitekten.at

Publikationsplan

2\_veröffentlichungen hk V

Format

A4

Plannummer CAD

503

Projekt

**GANTER/BUNDSCHUH, SULZBERG**

Projektnummer / Archiv

18\_24


Bearbeiter

jw

**M 1:200**

Planinhalt

**DACHGESCHOSS**

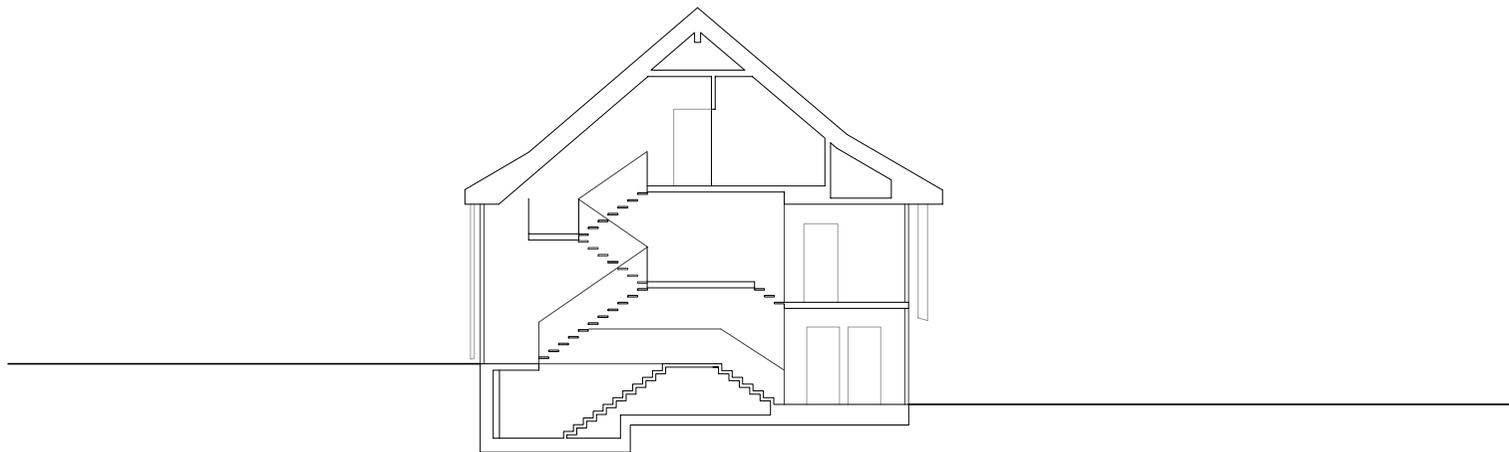

**HK ARCHITEKTEN**

Hermann Kaufmann + Partner ZT GmbH

Sportplatzweg 5, A-6858 Schwarzach, T +43 5572 58174

www.hkarchitekten.at, office@hkarchitekten.at

Publikationsplan

2\_veröffentlichungen hk V

Format

A4

Plannummer CAD

504

Projekt

**GANTER/BUNDSCHUH, SULZBERG**

Projektnummer / Archiv

18\_24


Bearbeiter

jw

**M 1:200**

Planinhalt

**QUERSCHNITT**

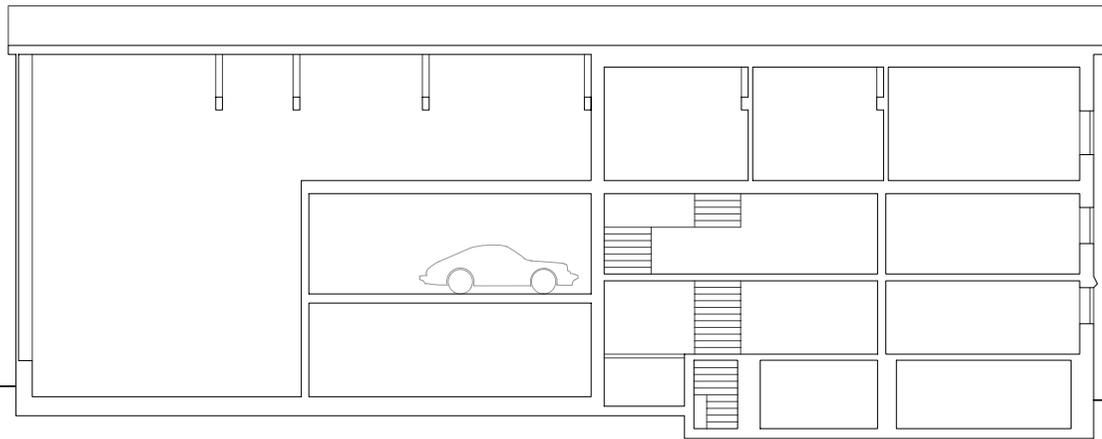

**HK ARCHITEKTEN**

Hermann Kaufmann + Partner ZT GmbH

Sportplatzweg 5, A-6858 Schwarzach, T +43 5572 58174

www.hkarchitekten.at, office@hkarchitekten.at

Publikationsplan

2\_veröffentlichungen hk V

Format

A4

Plannummer CAD

505

Projekt

**GANTER/BUNDSCHUH, SULZBERG**

Projektnummer / Archiv

18\_24

Bearbeiter

jw

**M 1:200**

Planinhalt

**LÄNGSSCHNITT**