


| | | | |
|--|---|----------------------|-----------------------------------|
| planung DI HERMANN KAUFMANN / DI CHRISTIAN LENZ | publikationsplan | plannummer 025 | planinhalt LAGEPLAN M 1200 |
| anschrift 05572/58174 FAX 58013 | 6858 SCHWARZACH SPORTPLATZWEG 5 E-MAIL office@archbuero.at | projektnummer 108 | projekt MEHRZWECKSAAL MUNTILIX |

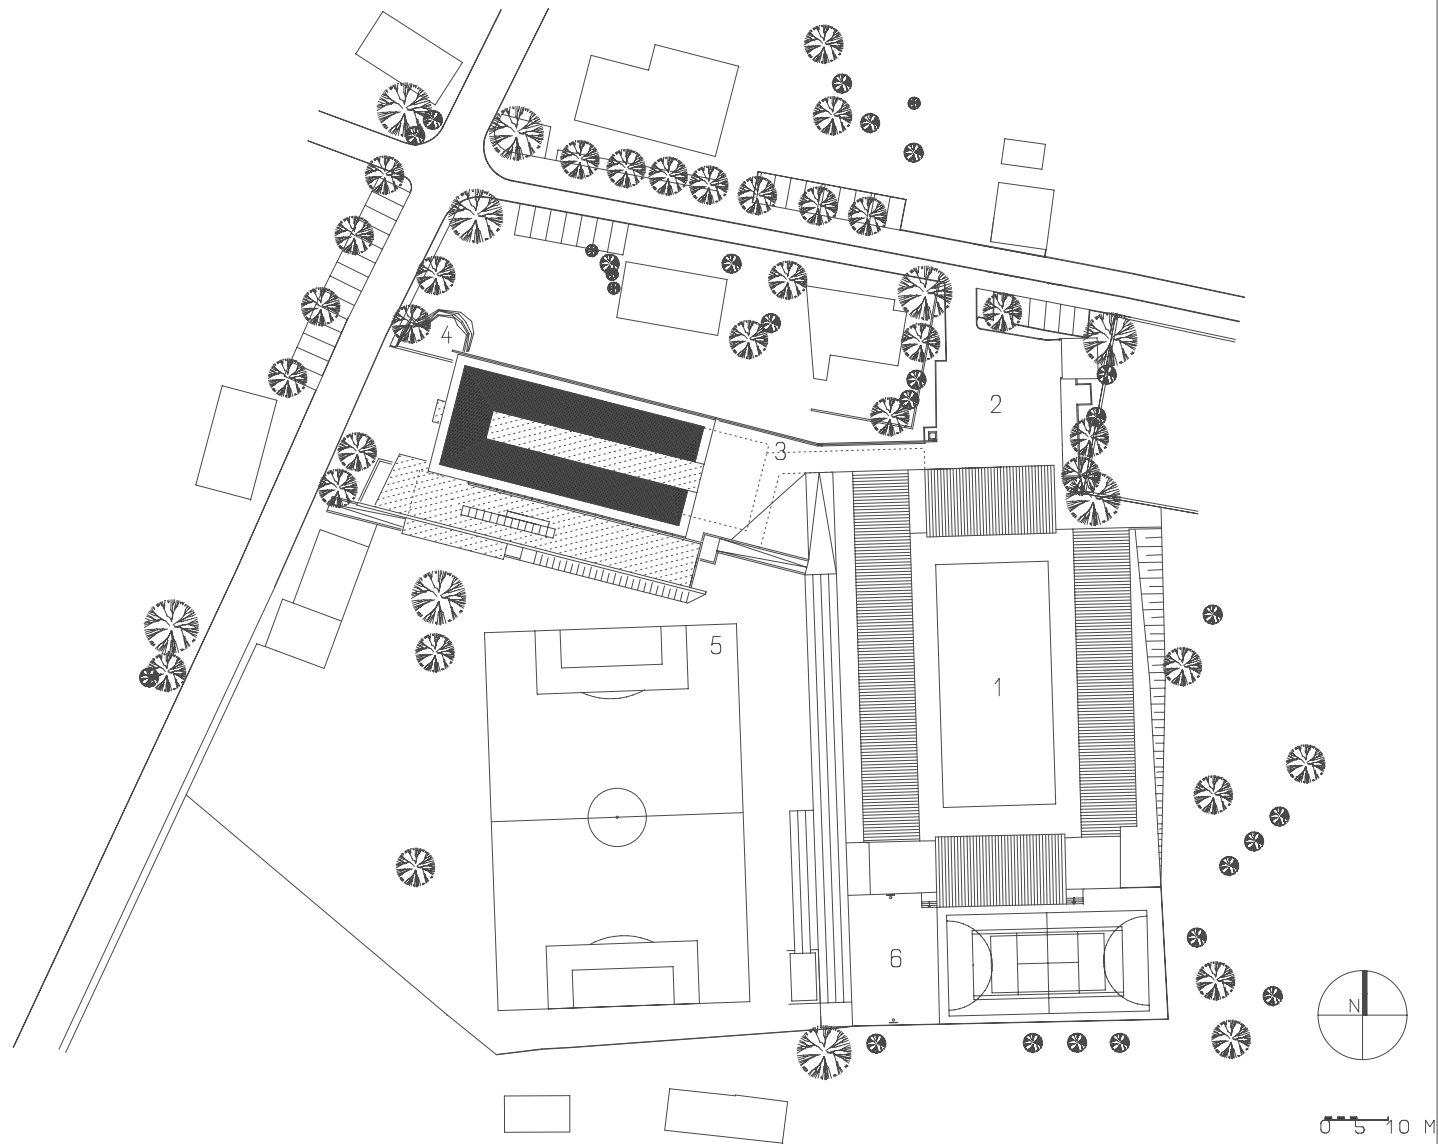


- 1 HAUPTSCHULE
- 2 SCHULHOF
- 3 FUSSWEG
- 4 BIOTOP
- 5 SPORTPLATZ
- 6 BASKETBALL



0 5 10 M

| | | | |
|--|---|----------------------|------------------------------------|
| planung DI HERMANN KAUFMANN / DI CHRISTIAN LENZ | publikationsplan | plannummer 032 | planinhalt LAGEPLAN TEXT M 1200 |
| anschrift 05572/58174 FAX 58013 | 6858 SCHWARZACH SPORTPLATZWEG 5 E-MAIL office@archbuero.at | projektnummer 108 | projekt MEHRZWECKSAAL MUNTILIX |

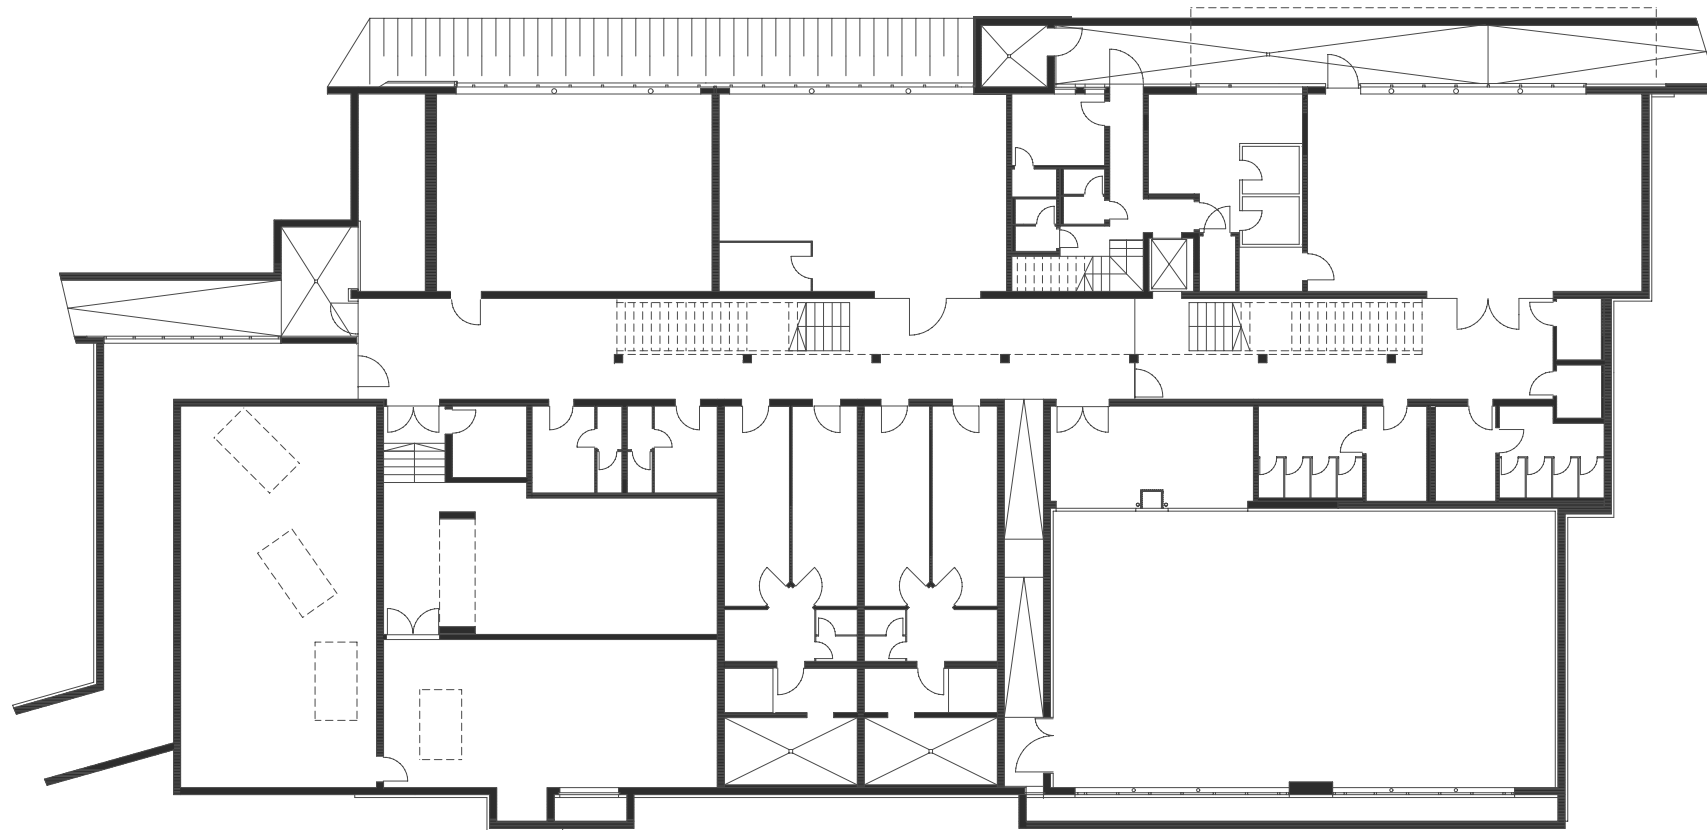

0 5 10 M

planung
DI HERMANN KAUFMANN / DI CHRISTIAN LENZ

publikationsplan

plannummer
019

planinhalt
GRUNDRISS KELLERGESCHOSS M 270


anschrift
05572/58174 FAX 58013

6858 SCHWARZACH SPORTPLATZWEG 5
E-MAIL office@archbuero.at

projektnummer
108

projekt
MEHRZWECKSAAL MUNTPIX

- | | | |
|----------------|-------------------------|--------------------|
| 1 RAMPE | 11 ELEKTRO-VERTEILER | 21 DUSCHEN |
| 2 NASSMÜLL | 12 UMKLEIDERAUM LEHRER | 22 HEIZRAUM |
| 3 AUFENTHALT | 13 LÜFTUNG | 23 SPANESILO |
| 4 LAGER | 14 UMKLEIDERAUM SCHÜLER | 24 VERBINDUNGSGANG |
| 5 BAR | 15 WC HERREN | |
| 6 LIFT | 16 WC DAMEN | |
| 7 WC | 17 BEHINDERTEN-WC | |
| 8 BIBLIOTHEK | 18 PUTZRAUM | |
| 9 WERKRAUM | 19 GYMNASTIKSAAL | |
| 10 ABSTELLRAUM | 20 VORRAUM | |

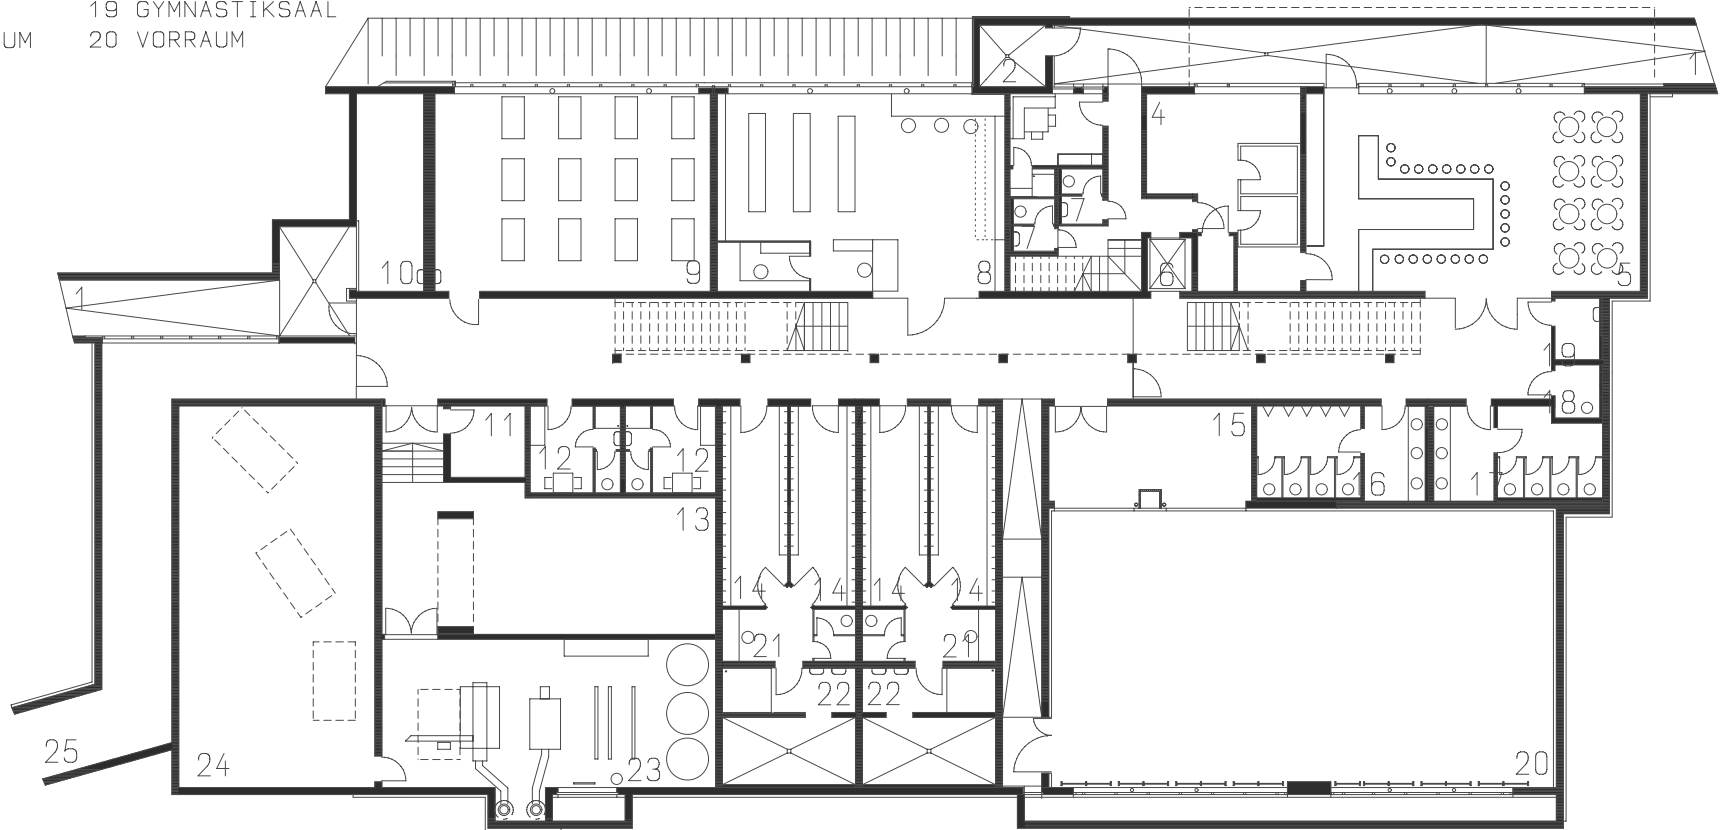

0 1 5 10 M

planung
DI HERMANN KAUFMANN / DI CHRISTIAN LENZ

publikationsplan

plannummer
026



planinhalt
GRUNDRISS KG EINR/TEXT M 270

anschrift
05572/58174 FAX 58013

6858 SCHWARZACH SPORTPLATZWEG 5
E-MAIL office@archbuero.at



projektnummer
108

projekt
MEHRZWECKSAAL MUNTILIX

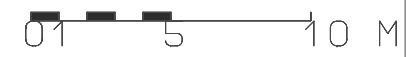
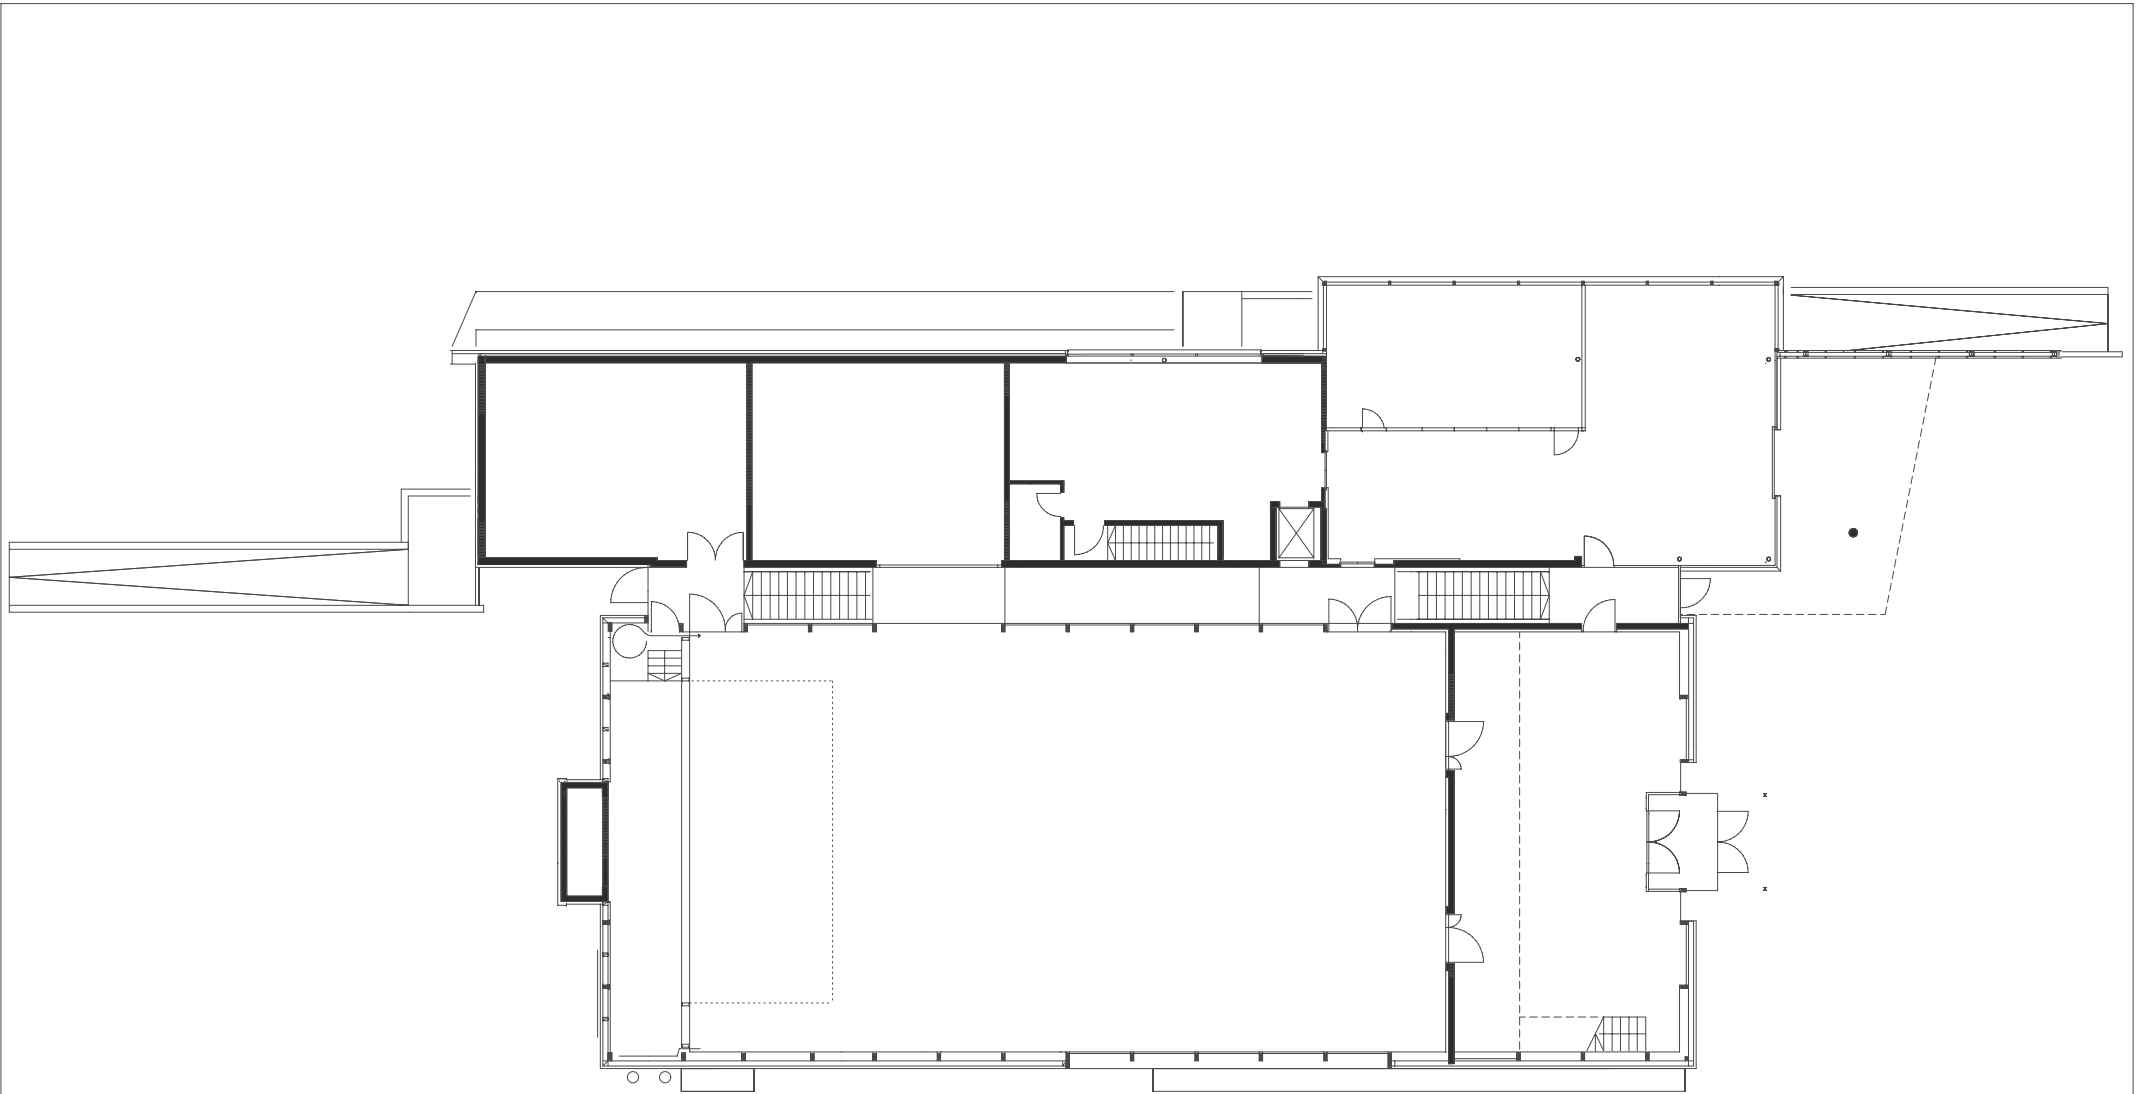


| | | | |
|--|---|----------------------|---|
| planung DI HERMANN KAUFMANN / DI CHRISTIAN LENZ | publikationsplan | plannummer 020 | planinhalt GRUNDRISS ERDGESCHOSS M 270 |
| anschrift 05572/58174 FAX 58013 | 6858 SCHWARZACH SPORTPLATZWEG 5 E-MAIL office@archbuero.at | projektnummer 108 | projekt MEHRZWECKSAAL MUNTPIX |

- 1 FOYER
- 2 SAAL
- 3 KLAPPBÜHNE
- 4 LUFTUNG
- 5 BÜHNENLAGER
- 6 GERÄTERAUM
- 7 KÜCHE
- 8 LUFTRAUM
- 9 LIFT
- 10 FALTWAND
- 11 CAFÉ
- 12 TERRASSE

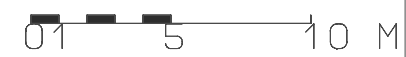
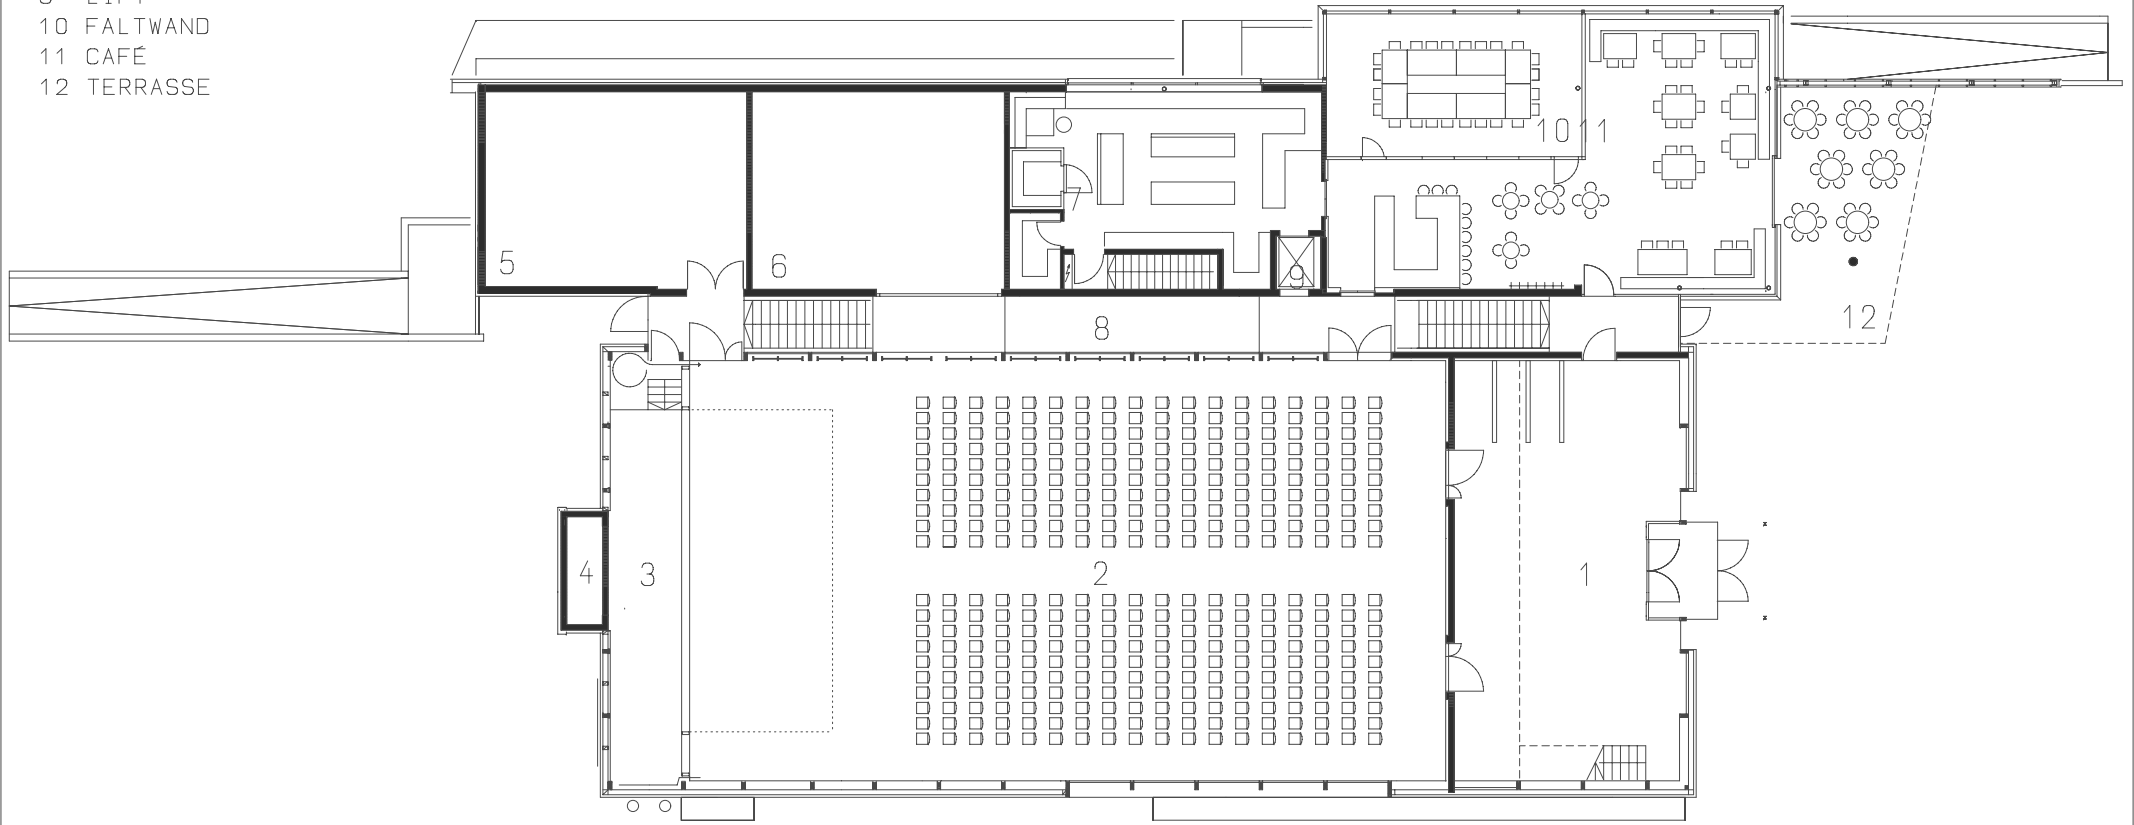


| | | | |
|--|---|----------------------|--|
| planung DI HERMANN KAUFMANN / DI CHRISTIAN LENZ | publikationsplan | plannummer 027 | planinhalt GRUNDRISS EG EINR/TEXT M 270 |
| anschrift 05572/58174 FAX 58013 | 6858 SCHWARZACH SPORTPLATZWEG 5 E-MAIL office@archbuero.at | projektnummer 108 | projekt MEHRZWECKSAAL MUNTPIX |

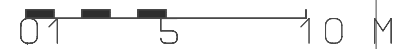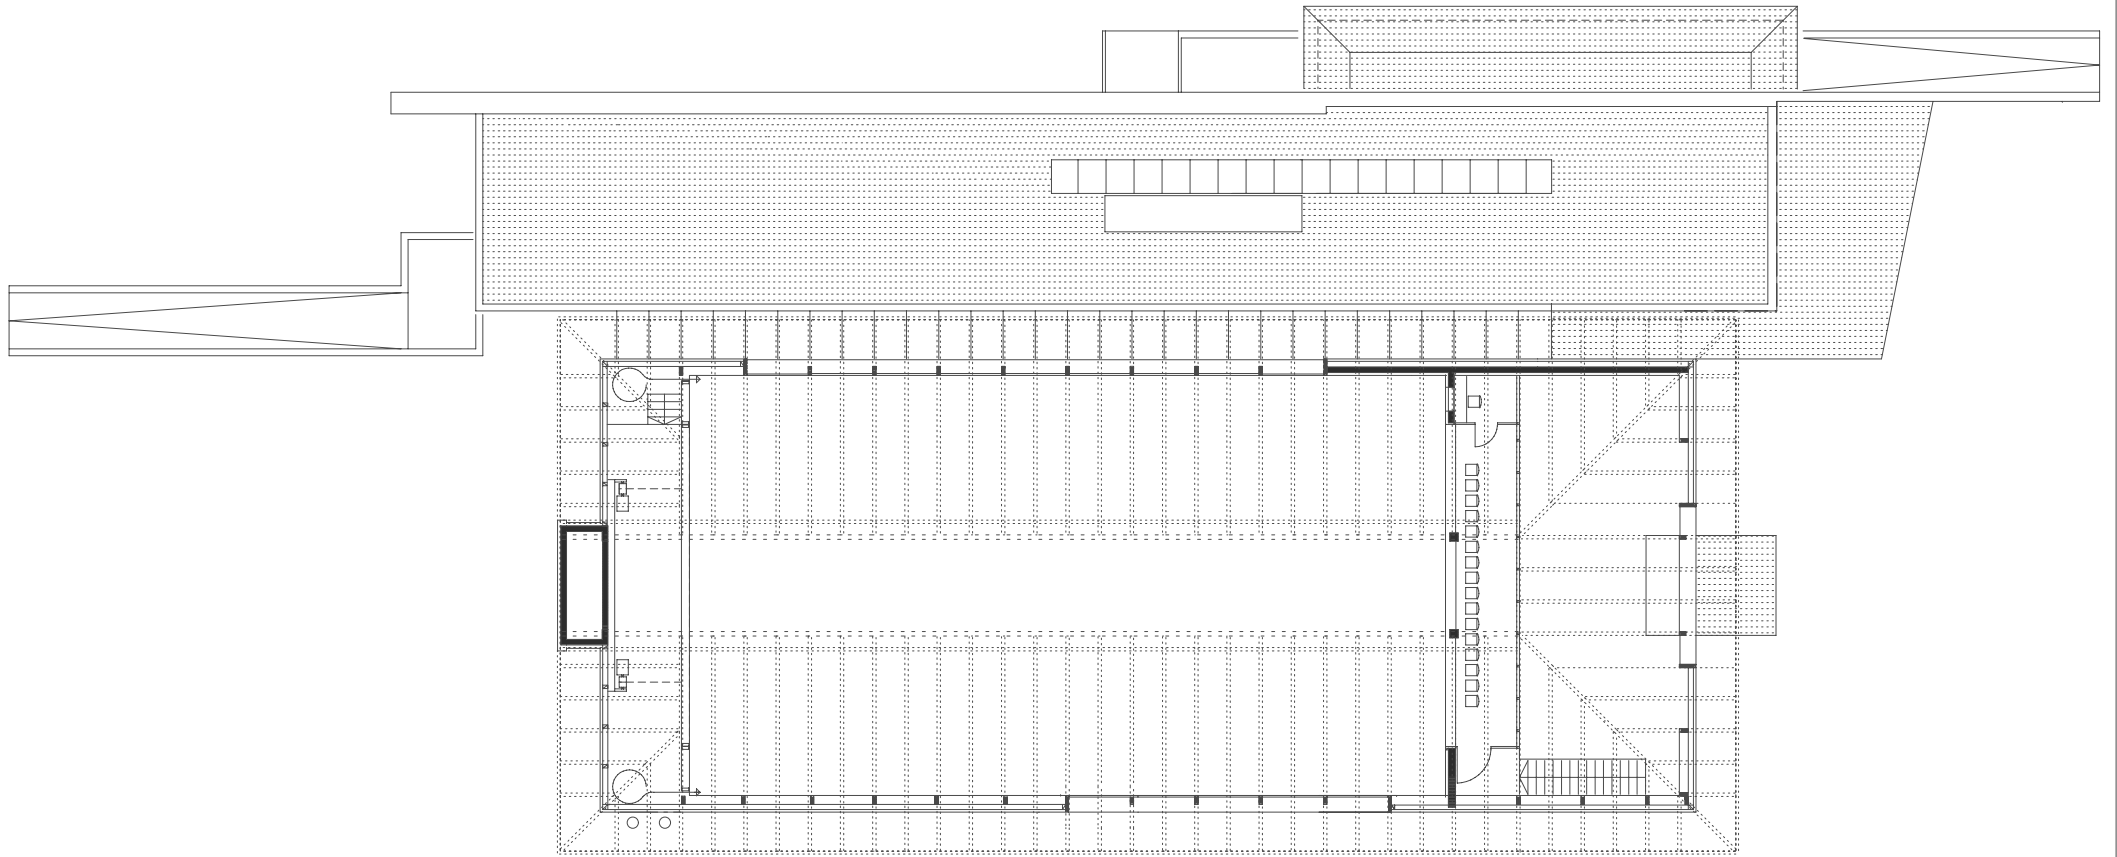


| | | | |
|--|---|----------------------|--|
| planung DI HERMANN KAUFMANN / DI CHRISTIAN LENZ | publikationsplan | plannummer 021 | planinhalt GRUNDRISS OBERGESCHOSS M 270 |
| anschrift 05572/58174 FAX 58013 | 6858 SCHWARZACH SPORTPLATZWEG 5 E-MAIL office@archbuero.at | projektnummer 108 | projekt MEHRZWECKSAAL MUNTPIX |

- 1 LUFTRAUM FOYER
- 2 LUFTRAUM SAAL
- 3 KLAPPBÜHNE
- 4 LÜFTUNG
- 5 REGIE
- 6 DACHDRAUFSICHT

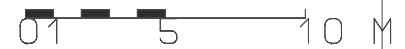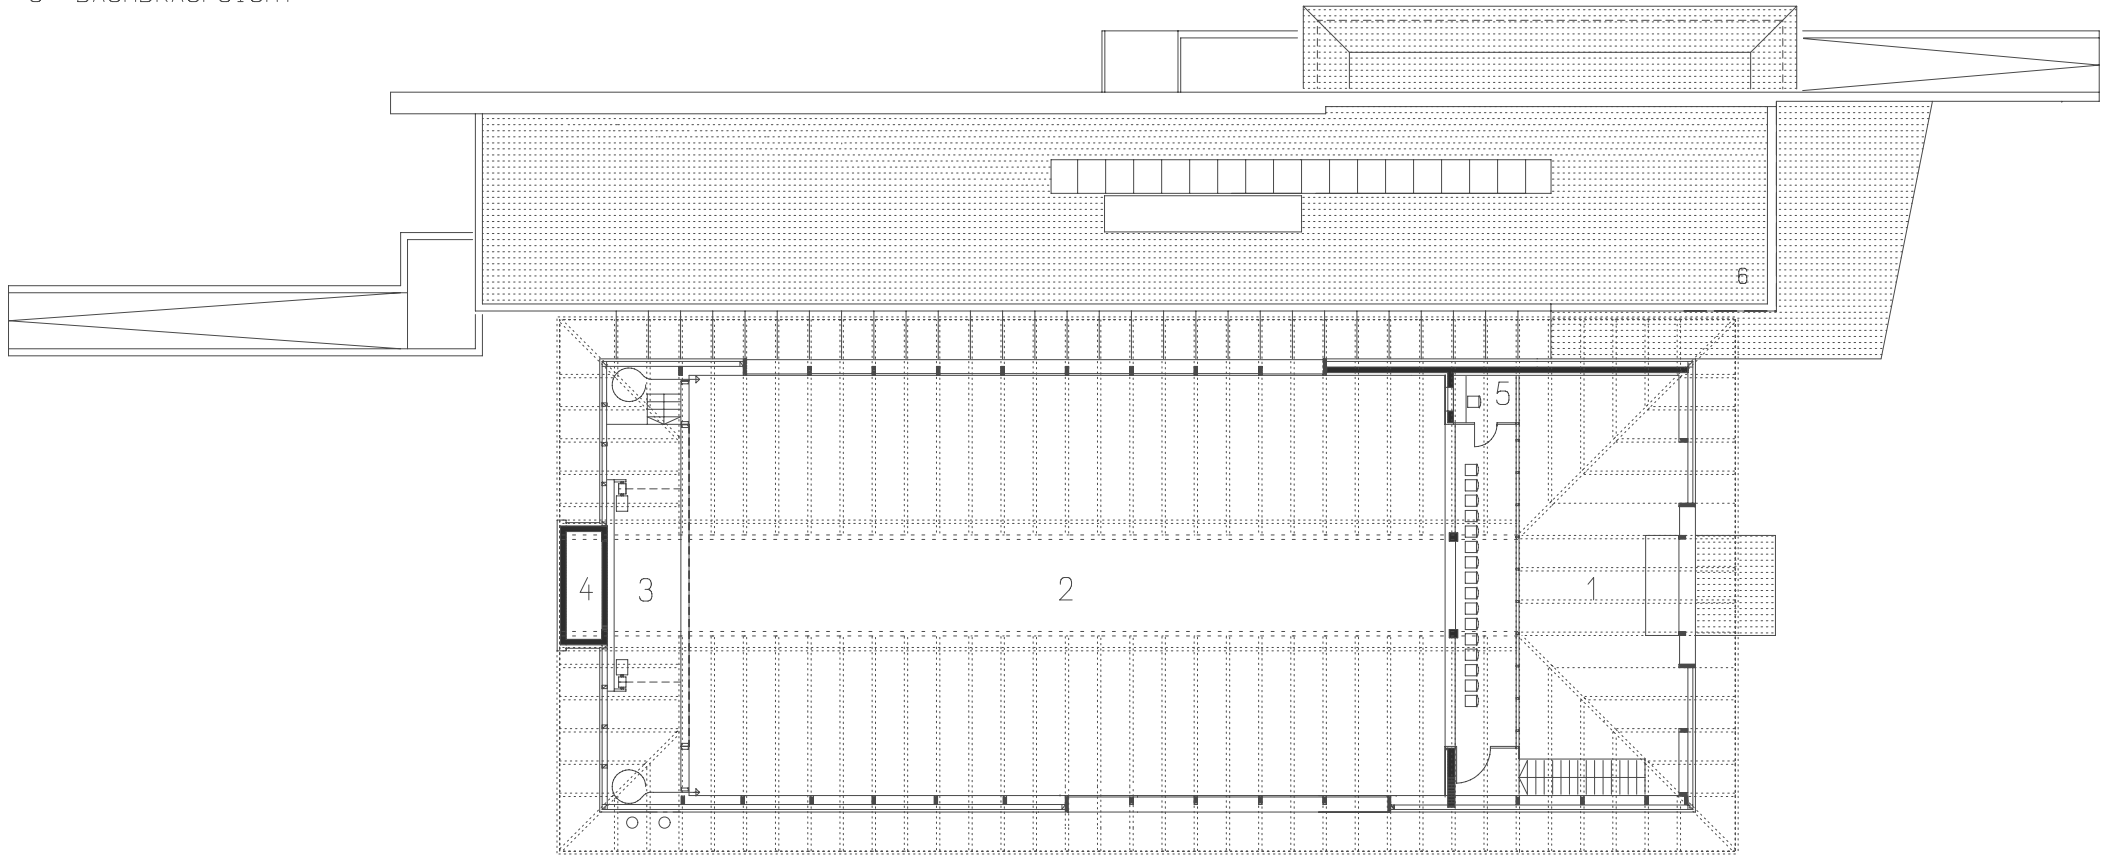


| | | | |
|--|---|----------------------|---|
| planung DI HERMANN KAUFMANN / DI CHRISTIAN LENZ | publikationsplan | plannummer 028 | planinhalt GRUNDRISS OBERGESCHOSS TEXT M 270 |
| anschrift 05572/58174 FAX 58013 | 6858 SCHWARZACH SPORTPLATZWEG 5 E-MAIL office@archbuero.at | projektnummer 108 | projekt MEHRZWECKSAAL MUNTPIX |

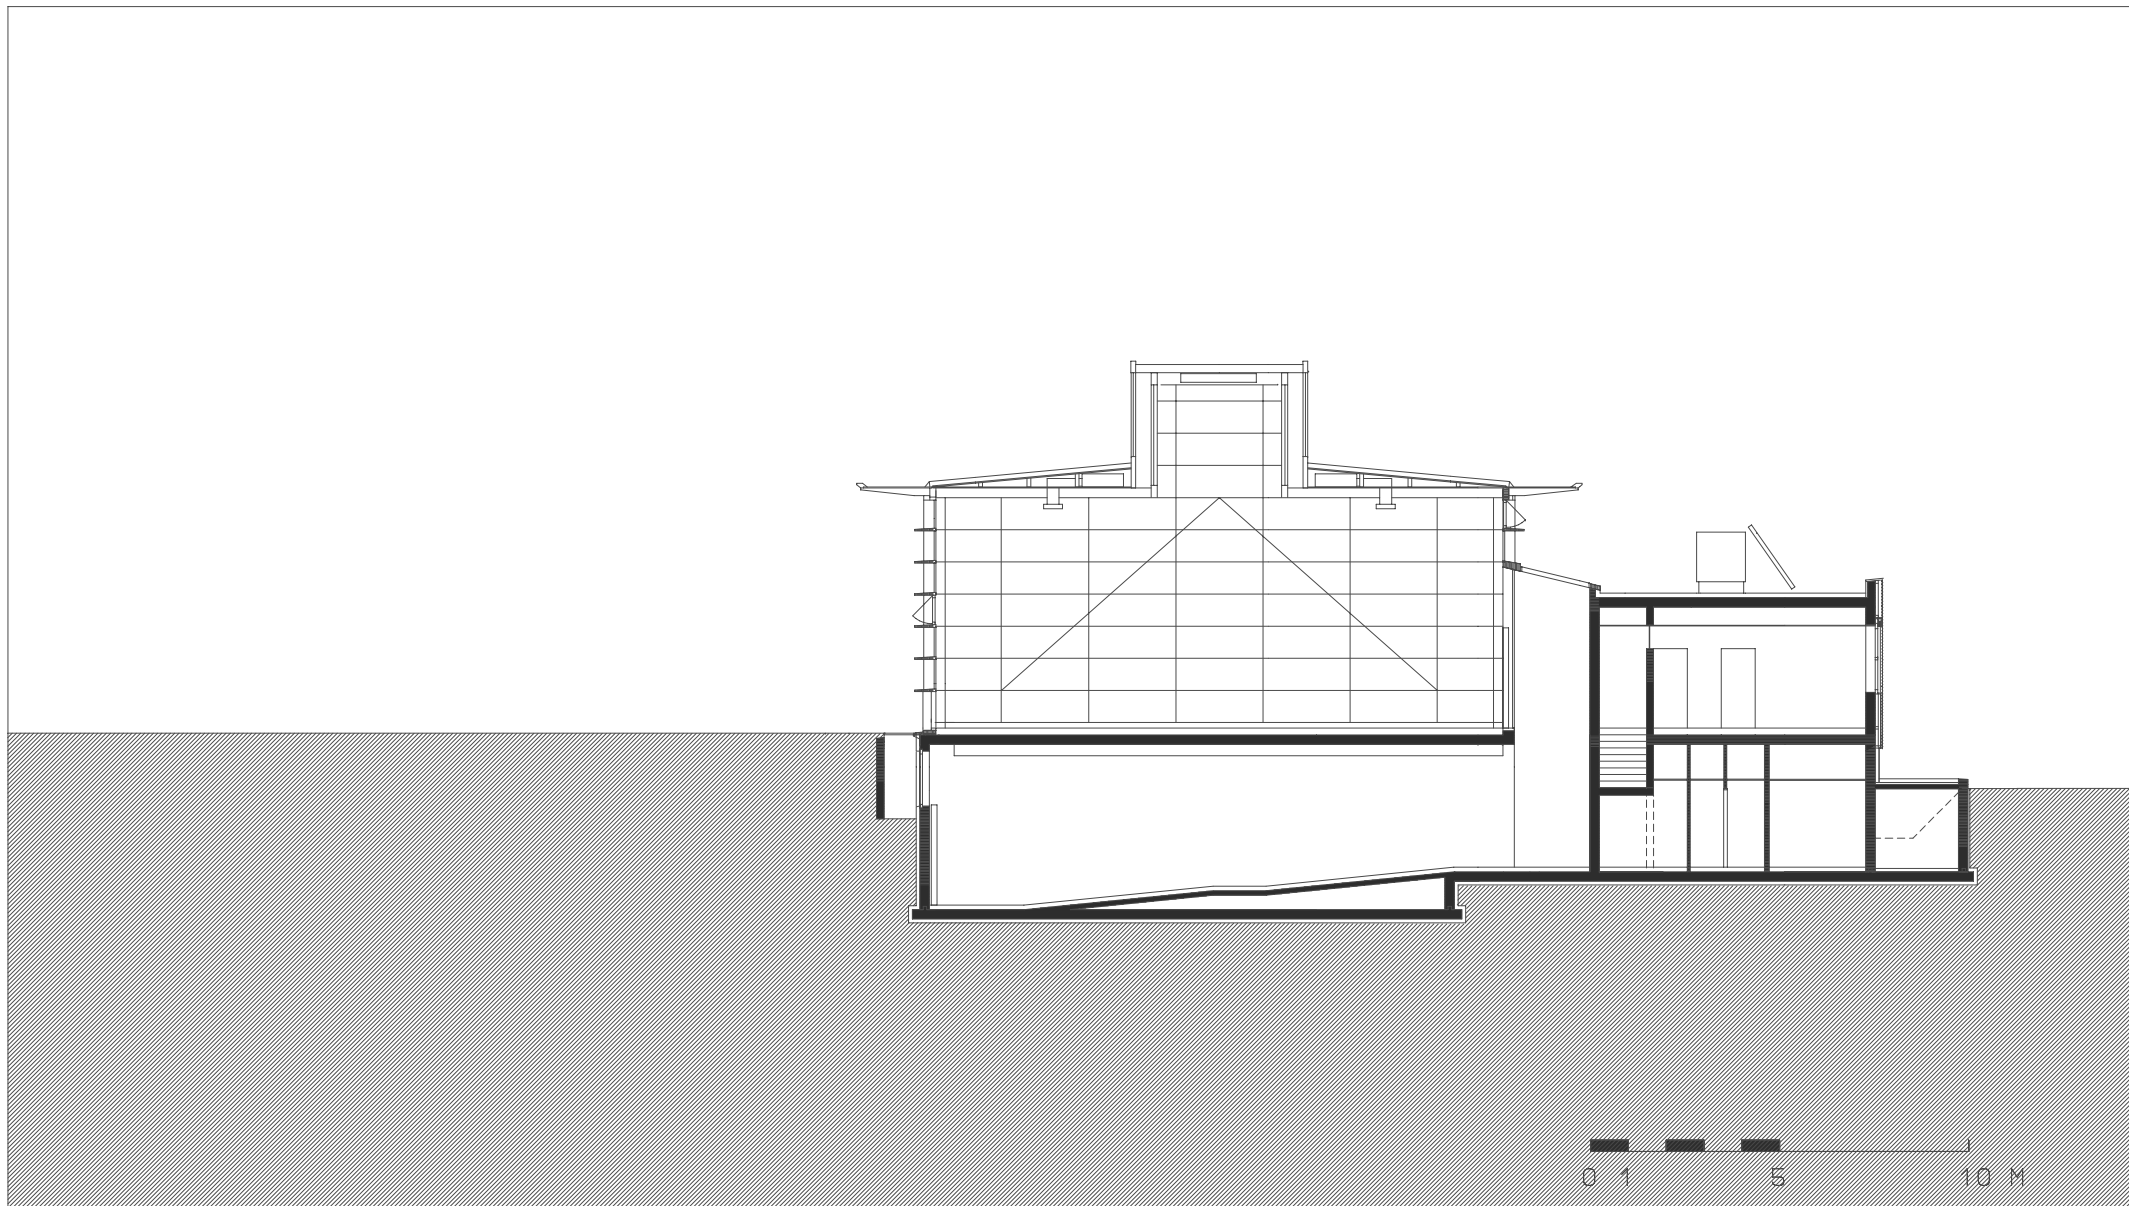


| | | | |
|--|---|----------------------|-----------------------------------|
| planung DI HERMANN KAUFMANN / DI CHRISTIAN LENZ | publikationsplan | plannummer 022 | planinhalt QUERSCHNITT 1 M 200 |
| anschrift 05572/58174 FAX 58013 | 6858 SCHWARZACH SPORTPLATZWEG 5 E-MAIL office@archbuero.at | projektnummer 108 | projekt MEHRZWECKSAAL MUNTPIX |

- 1 SAAL
- 2 KLAPPBUHNE
- 3 KÜCHE
- 4 RAMPE

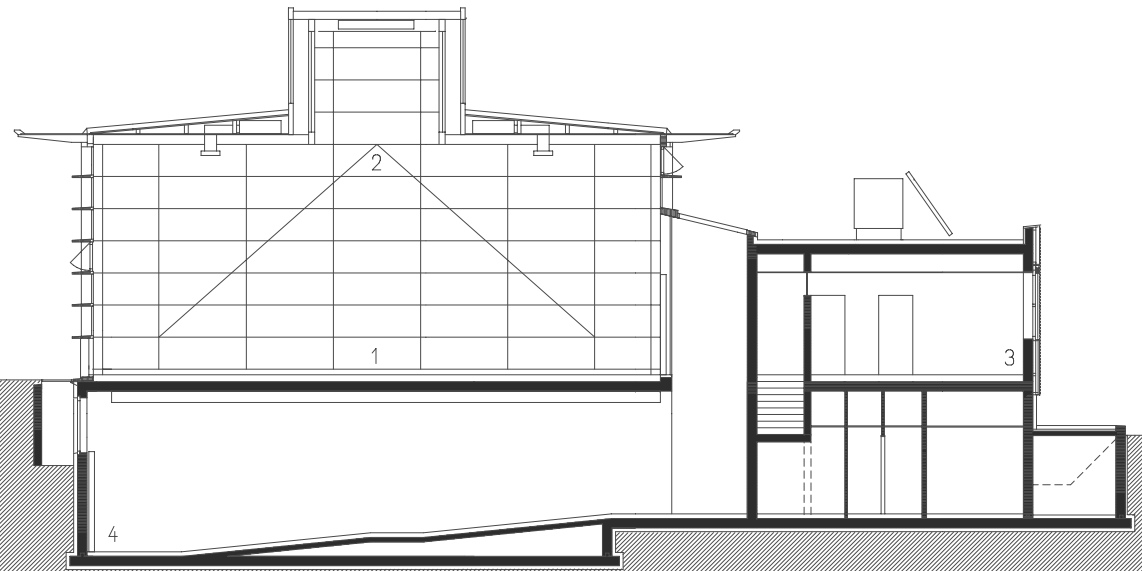

| | | | |
|--|---|----------------------|--|
| planung DI HERMANN KAUFMANN / DI CHRISTIAN LENZ | publikationsplan | plannummer 029 | planinhalt QUERSCHNITT 1 TEXT M 200 |
| anschrift 05572/58174 FAX 58013 | 6858 SCHWARZACH SPORTPLATZWEG 5 E-MAIL office@archbuero.at | projektnummer 108 | projekt MEHRZWECKSAAL MUNTPIX |

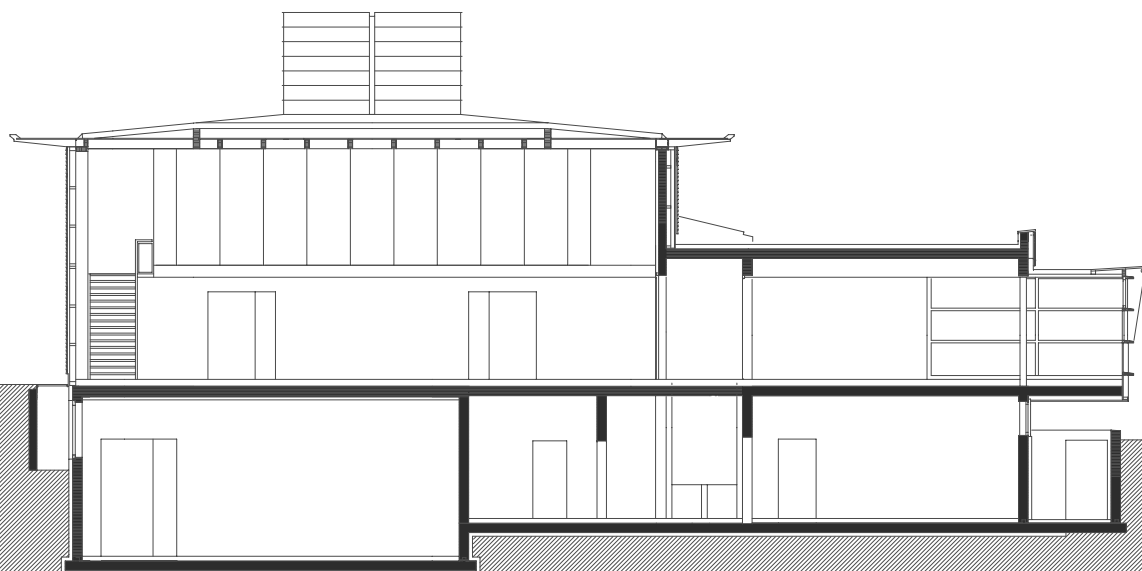

planung
DI HERMANN KAUFMANN / DI CHRISTIAN LENZ

publikationsplan

plannummer
023


planinhalt
QUERSCHNITT 2 M 200

anschrift
05572/58174 FAX 58013
6858 SCHWARZACH SPORTPLATZWEG 5
E-MAIL office@archbuero.at


projektnummer
108

projekt
MEHRZWECKSAAL MUNTPIX

- 1 FOYER
- 2 CAFÉ
- 3 GALERIE
- 4 BAR
- 4 GYMNASTIK

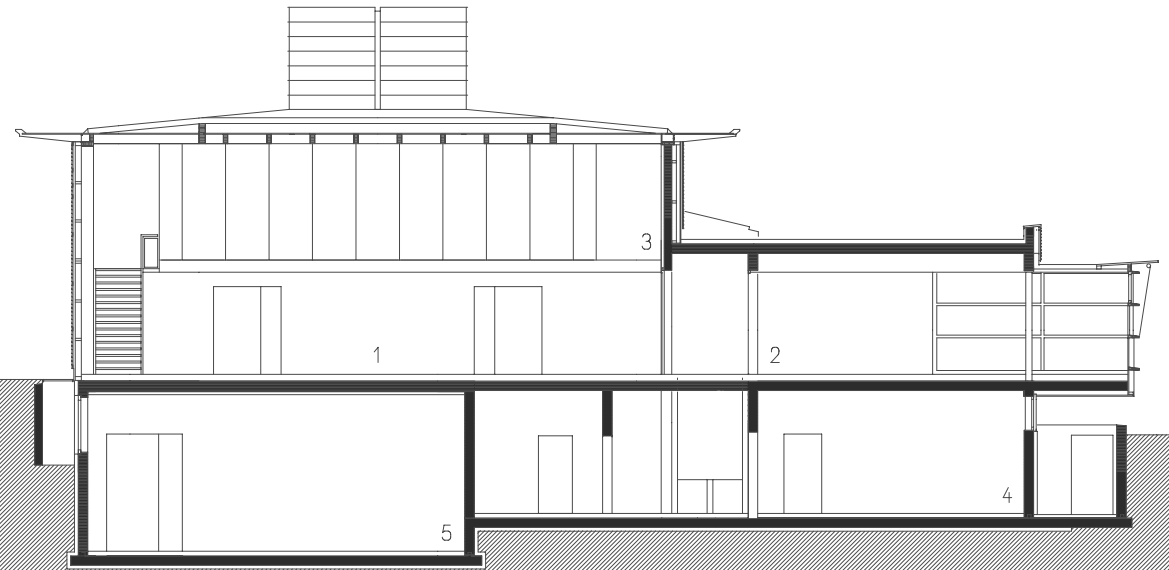

| | | | |
|--|---|----------------------|--|
| planung DI HERMANN KAUFMANN / DI CHRISTIAN LENZ | publikationsplan | plannummer 030 | planinhalt QUERSCHNITT 2 TEXT M 200 |
| anschrift 05572/58174 FAX 58013 | 6858 SCHWARZACH SPORTPLATZWEG 5 E-MAIL office@archbuero.at | projektnummer 108 | projekt MEHRZWECKSAAL MUNTILIX |

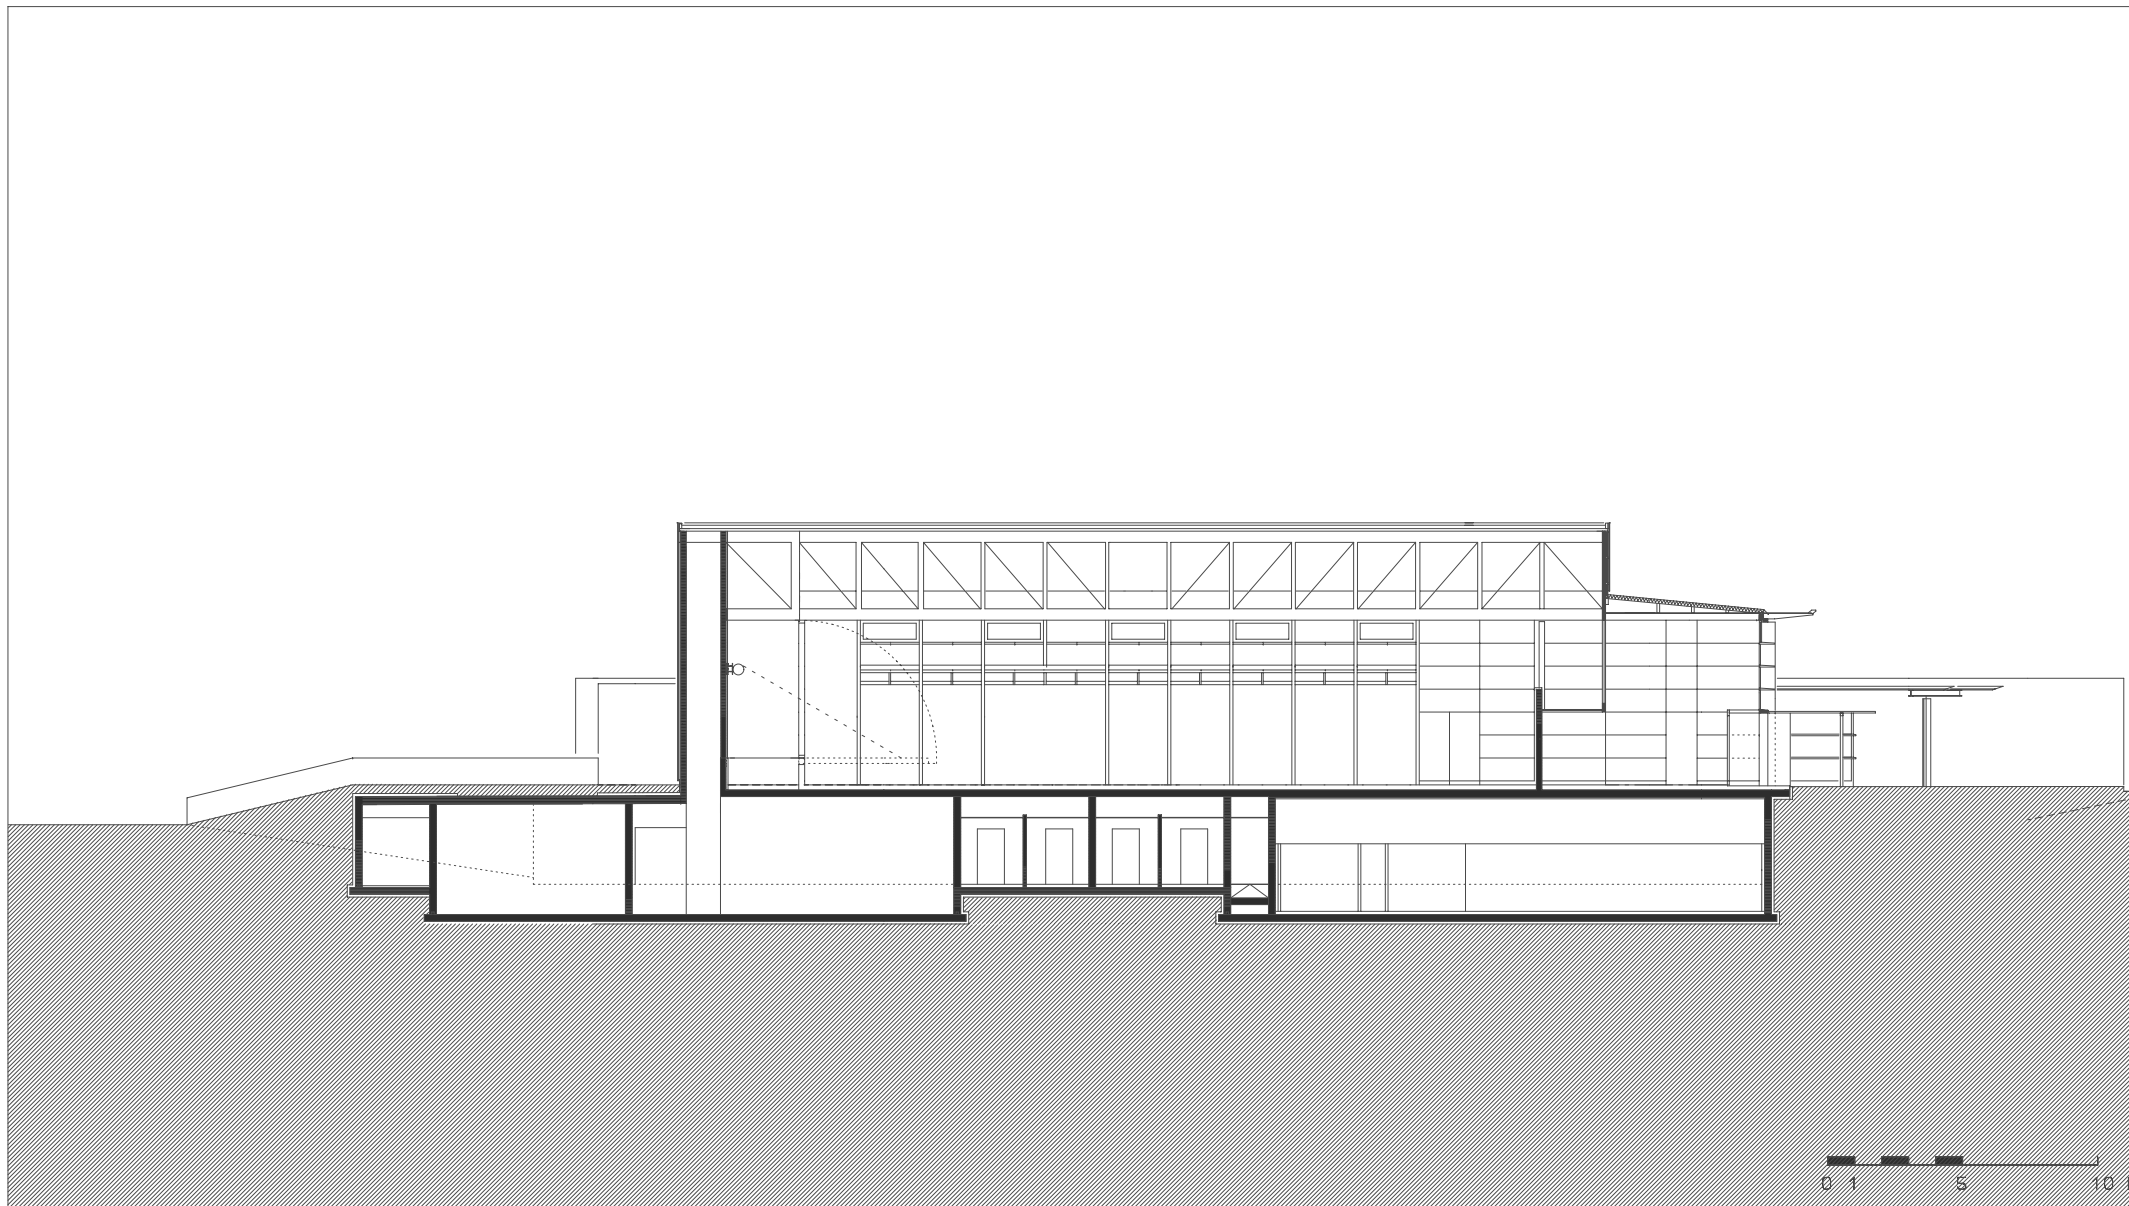

planung
DI HERMANN KAUFMANN / DI CHRISTIAN LENZ

publikationsplan

plannummer
024


planinhalt
LAENGSSCHNITT M 280

anschrift
05572/58174 FAX 58013
6858 SCHWARZACH SPORTPLATZWEG 5
E-MAIL office@archbuero.at

projektnummer
108

projekt
MEHRZWECKSAAL MUNTILIX

- 1 VERBINDUNGSGANG
- 2 SPÄNESILO
- 3 LÜFTUNG
- 4 UMKLEIDE
- 5 GYMNASTIK
- 6 KLAPPBÜHNE
- 7 GALERIE
- 8 FOYER
- 9 TERRASSE

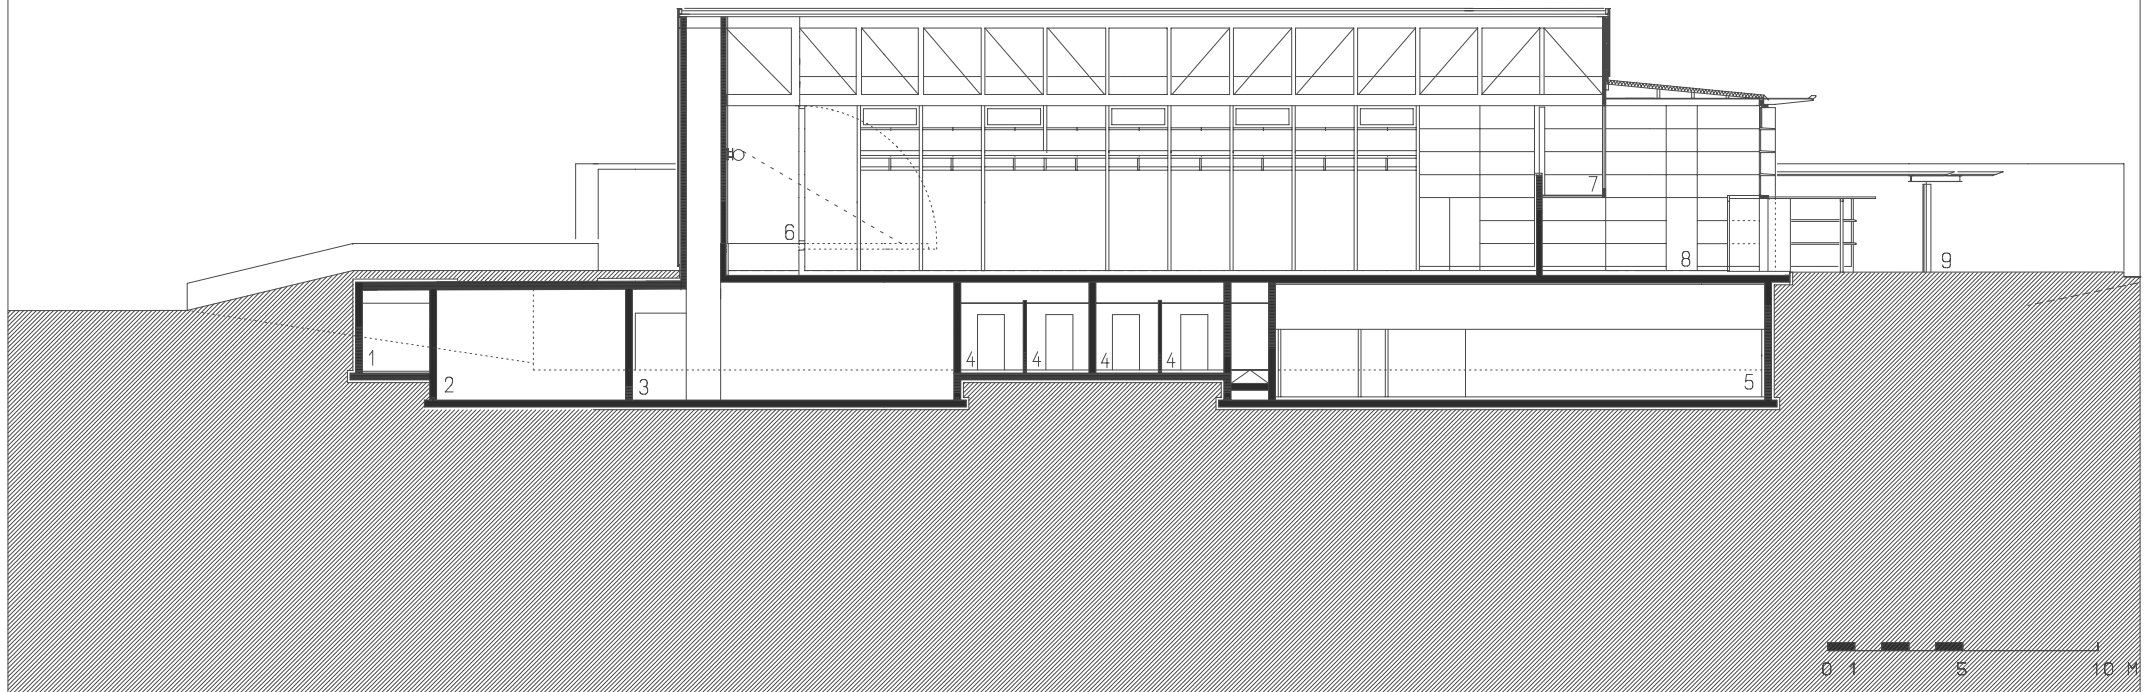

| | | | |
|--|---|----------------------|--|
| planung DI HERMANN KAUFMANN / DI CHRISTIAN LENZ | publikationsplan | plannummer 031 | planinhalt LAENGSSCHNITT TEXT M 280 |
| anschrift 05572/58174 FAX 58013 | 6858 SCHWARZACH SPORTPLATZWEG 5 E-MAIL office@archbuero.at | projektnummer 108 | projekt MEHRZWECKSAAL MUNTPIX |