

planung
DI HERMANN KAUFMANN

publikationsplan

plannummer
203


planinhalt
LAGEPLAN M 1000

anschrift
05572/58174 FAX 58013


6858 SCHWARZACH FABRIKSTRASSE 6
E-MAIL office@archbuero.at

projektnummer
130

projekt
PRODUKTIONSHALLE GLAS MARTE, BREGENZ

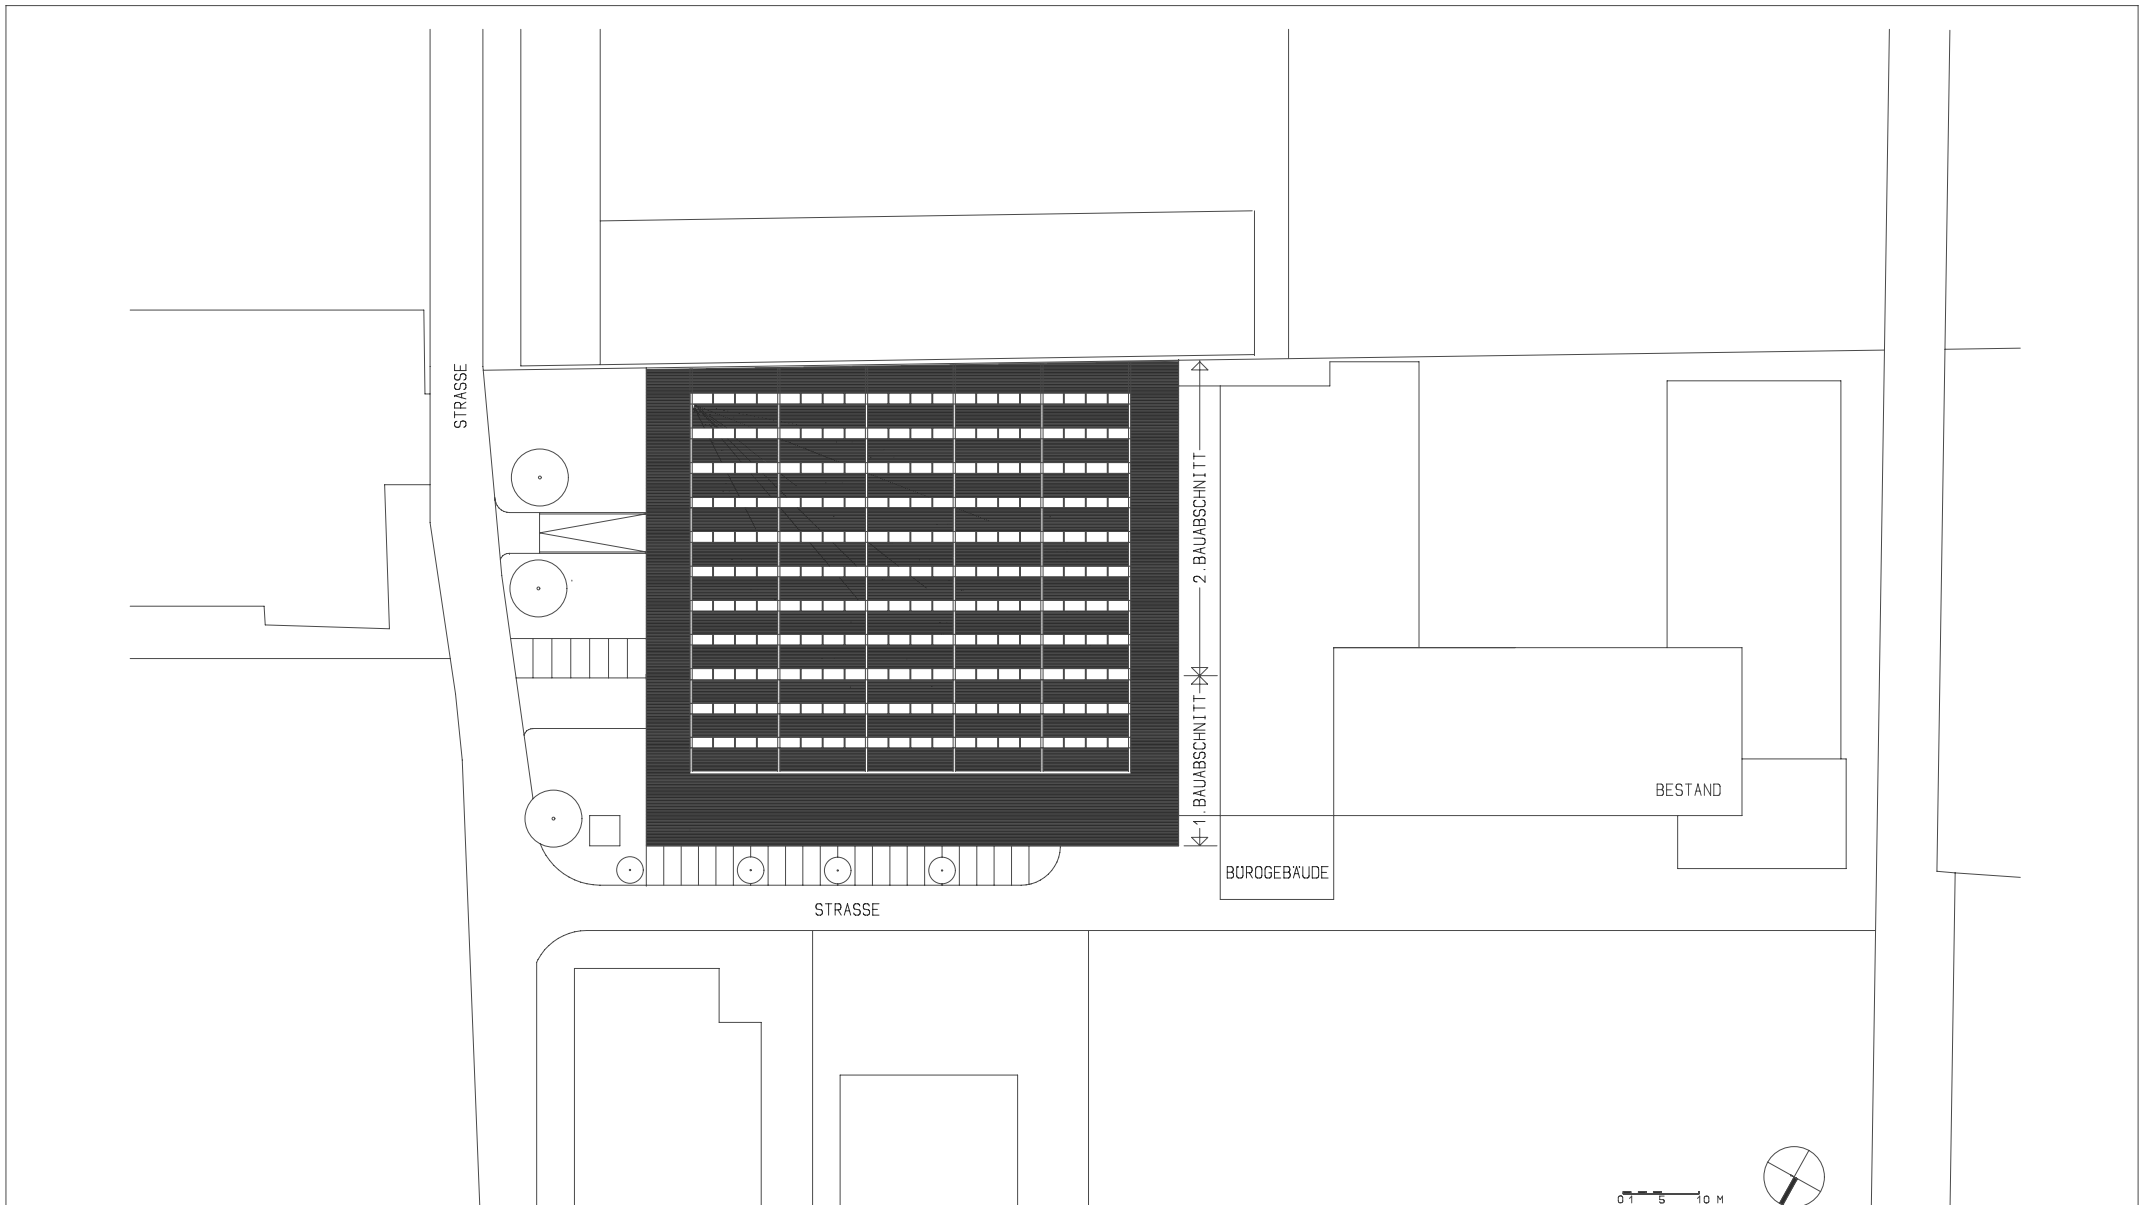


planung DI HERMANN KAUFMANN	publikationsplan	plannummer 208	planinhalt LAGEPLAN TEXT M 1000
anschrift 05572/58174 FAX 58013	6858 SCHWARZACH FABRIKSTRASSE 6 E-MAIL office@archbuero.at	projektnummer 130	projekt PRODUKTIONSHALLE GLAS MARTE, BREGENZ

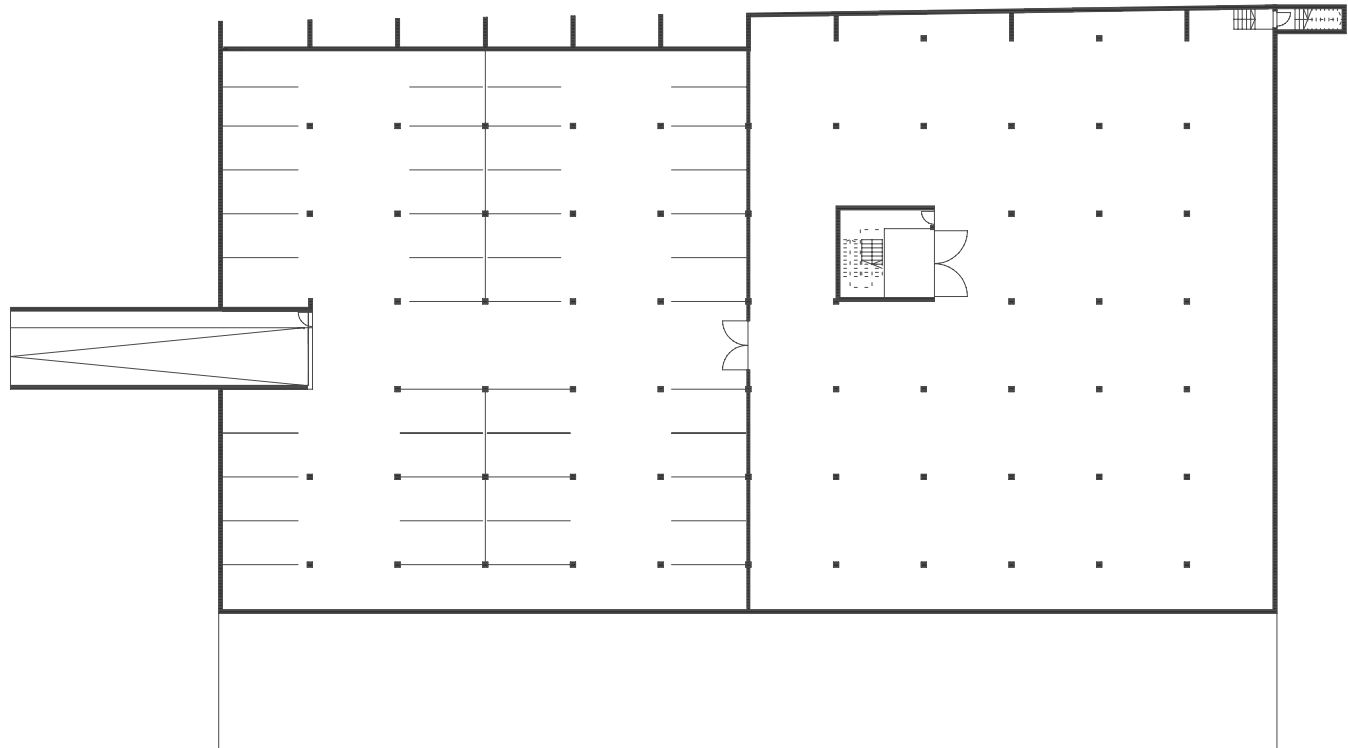

0 1 5 10 M


planung DI HERMANN KAUFMANN	publikationsplan	plannummer 200	planinhalt GRUNDRISS KELLERGESCHOSS M 500
anschrift 05572/58174 FAX 58013	6858 SCHWARZACH FABRIKSTRASSE 6 E-MAIL office@archbuero.at	projektnummer 130	projekt PRODUKTIONSHALLE GLAS MARTE, BREGENZ

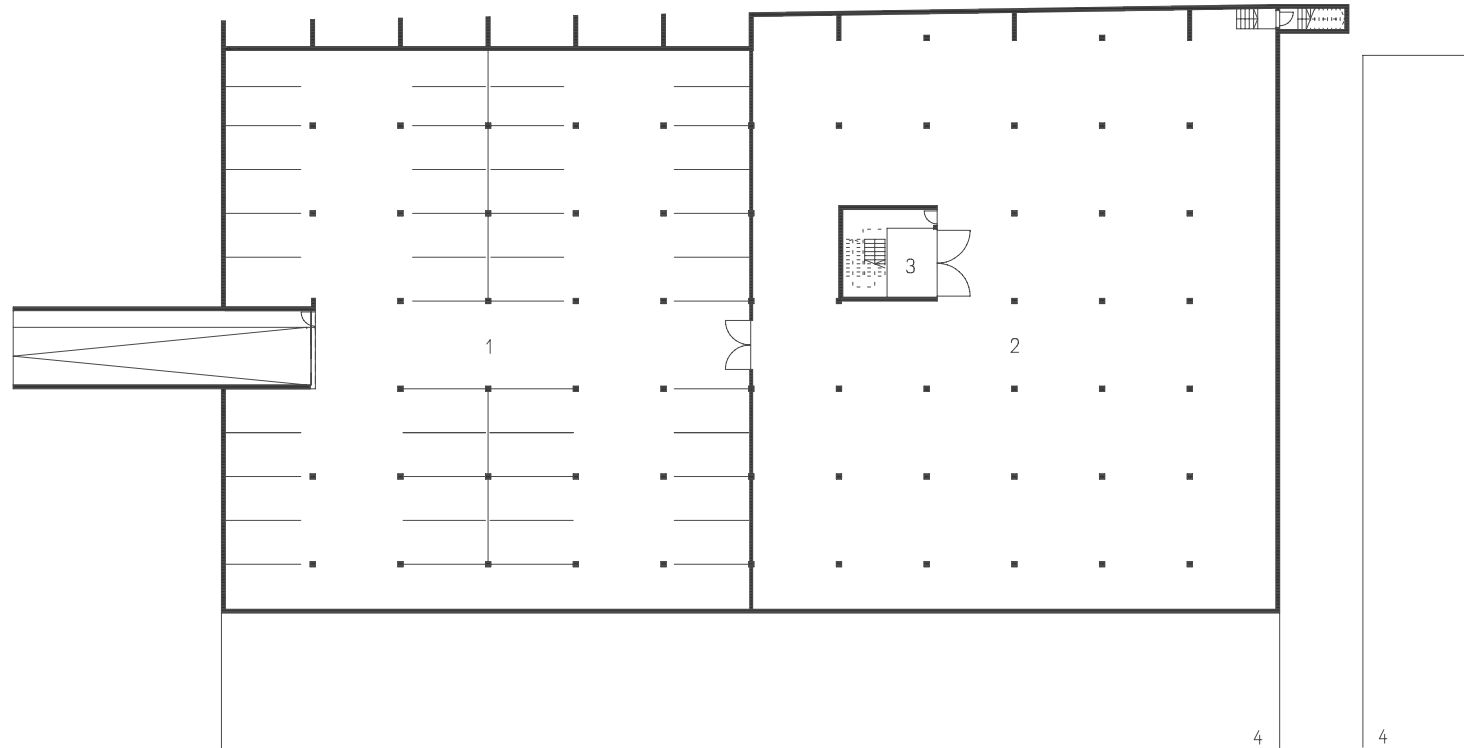

- 1 TIEFGARAGE
- 2 LAGER
- 3 AUFGANG HALLE
- 4 BESTAND

0 1 5 10 M

planung DI HERMANN KAUFMANN	publikationsplan	plannummer 206	planinhalt GRUNDRISS KELLERGESCHOSS TEXT M 500
anschrift 05572/58174 FAX 58013	6858 SCHWARZACH FABRIKSTRASSE 6 E-MAIL office@archbuero.at	projektnummer 130	projekt PRODUKTIONSHALLE GLAS MARTE, BREGENZ

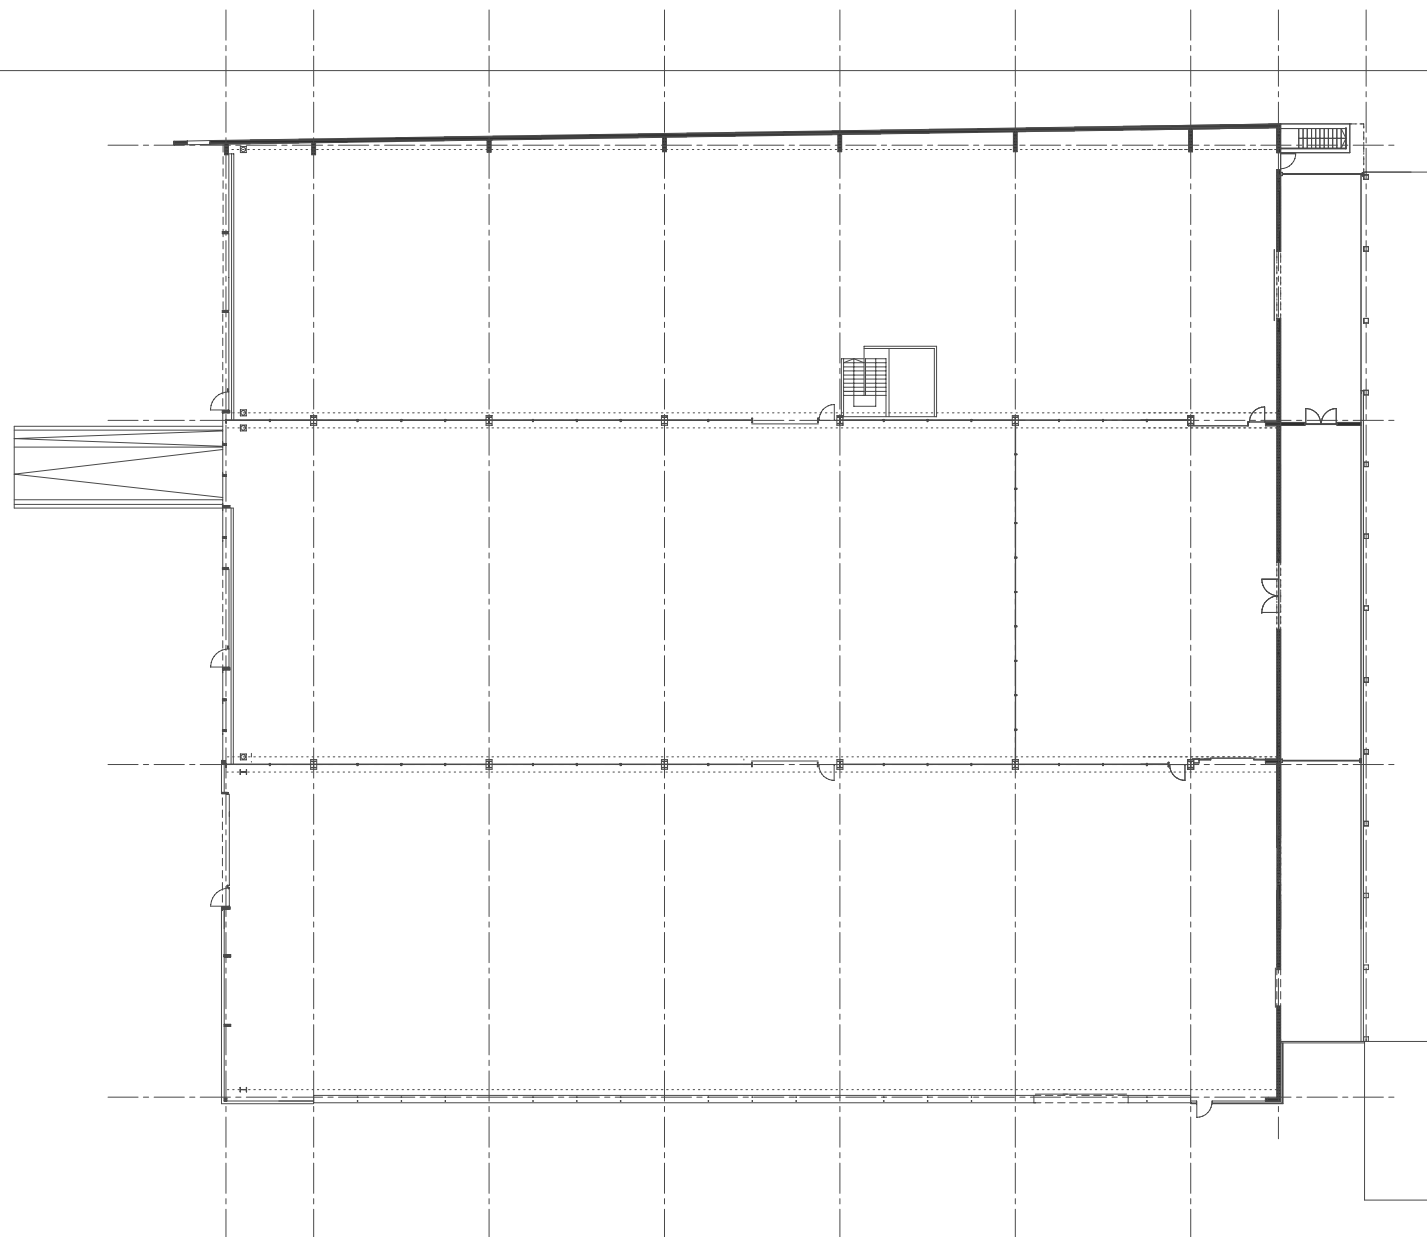

0 1 5 10 M

planung
DI HERMANN KAUFMANN

publikationsplan

plannummer
201


planinhalt
GRUNDRISS ERDGESCHOSS M 500

anschrift
05572/58174 FAX 58013

6858 SCHWARZACH FABRIKSTRASSE 6
E-MAIL office@archbuero.at

projektnummer
130


projekt
PRODUKTIONSHALLE GLAS MARTE, BREGENZ

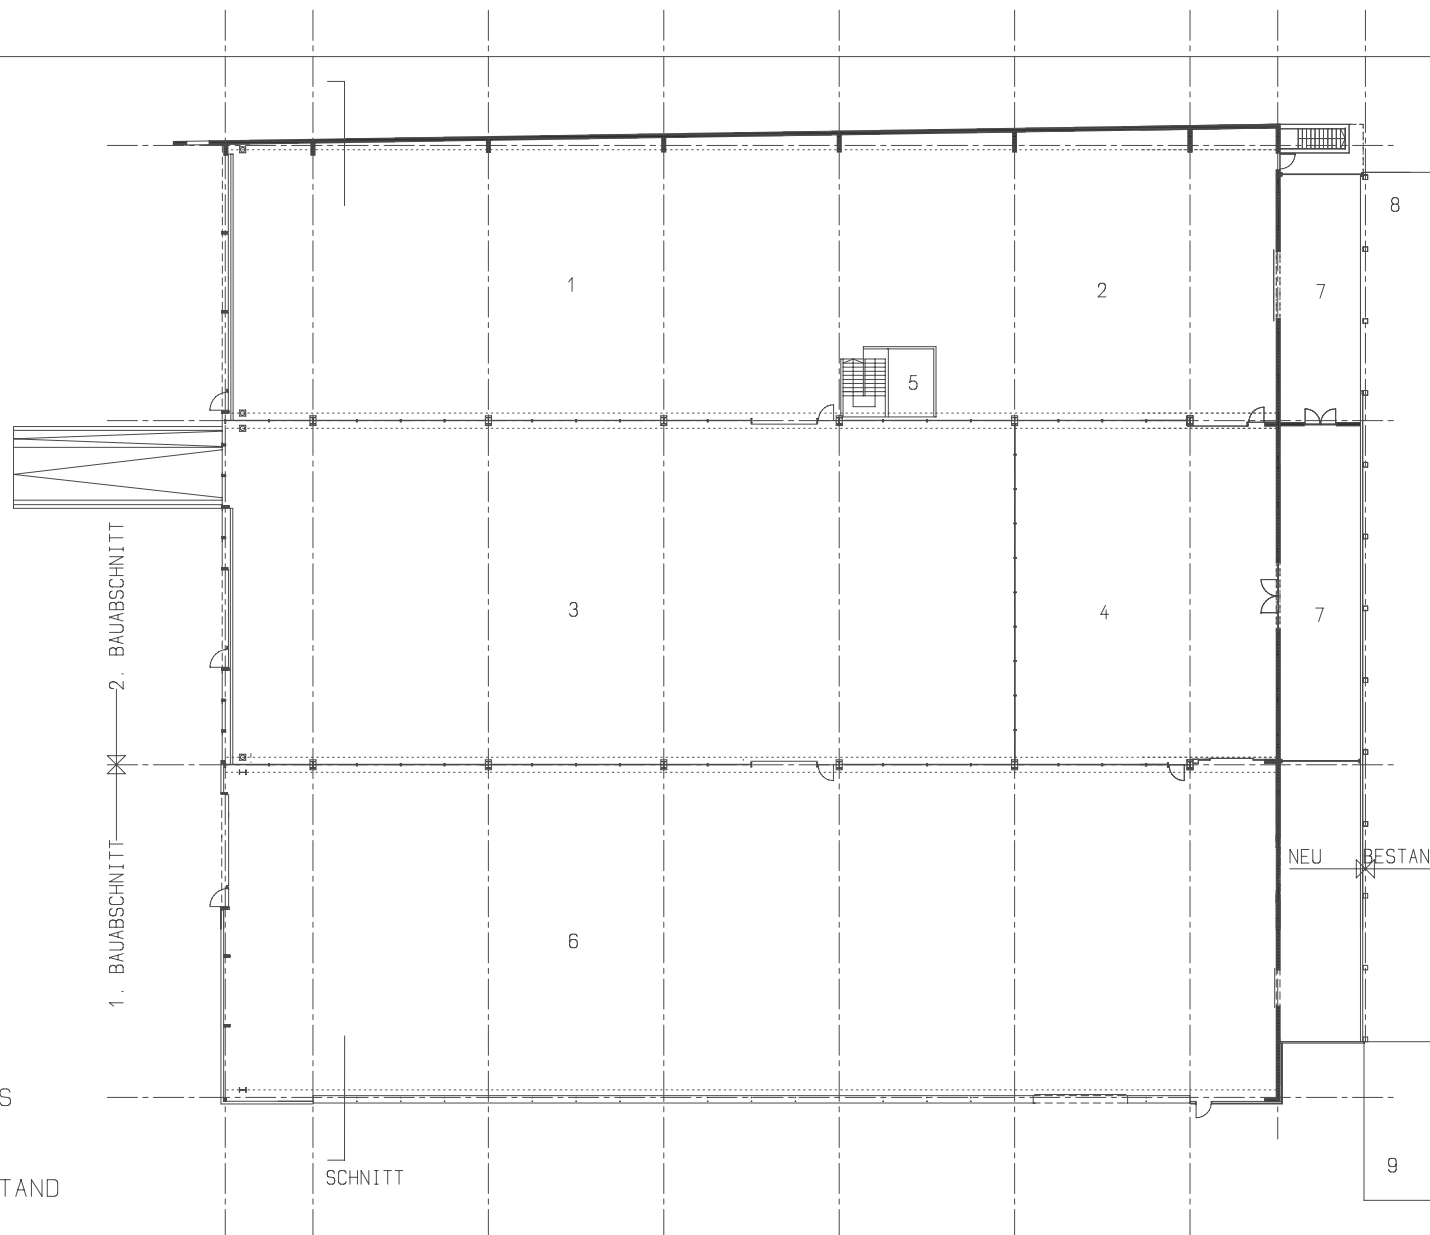


- 1 LADEHALLE
- 2 LAGER
- 3 LAGER ZUSAMMENBAU
- 4 VSG-PRODUKTION
- 5 ABGANG KELLERGESCHOSS
- 6 PRODUKTION
- 7 LAGER
- 8 ISOLIERGLASPROD. BESTAND
- 9 BURONEUBAU

0 1 5 10 M

planung DI HERMANN KAUFMANN	publikationsplan	plannummer 207	planinhalt GRUNDRISS ERDGESCHOSS TEXT M 500
anschrift 05572/58174 FAX 58013	6858 SCHWARZACH FABRIKSTRASSE 6 E-MAIL office@archbuero.at	projektnummer 130	projekt PRODUKTIONSHALLE GLAS MARTE, BREGENZ

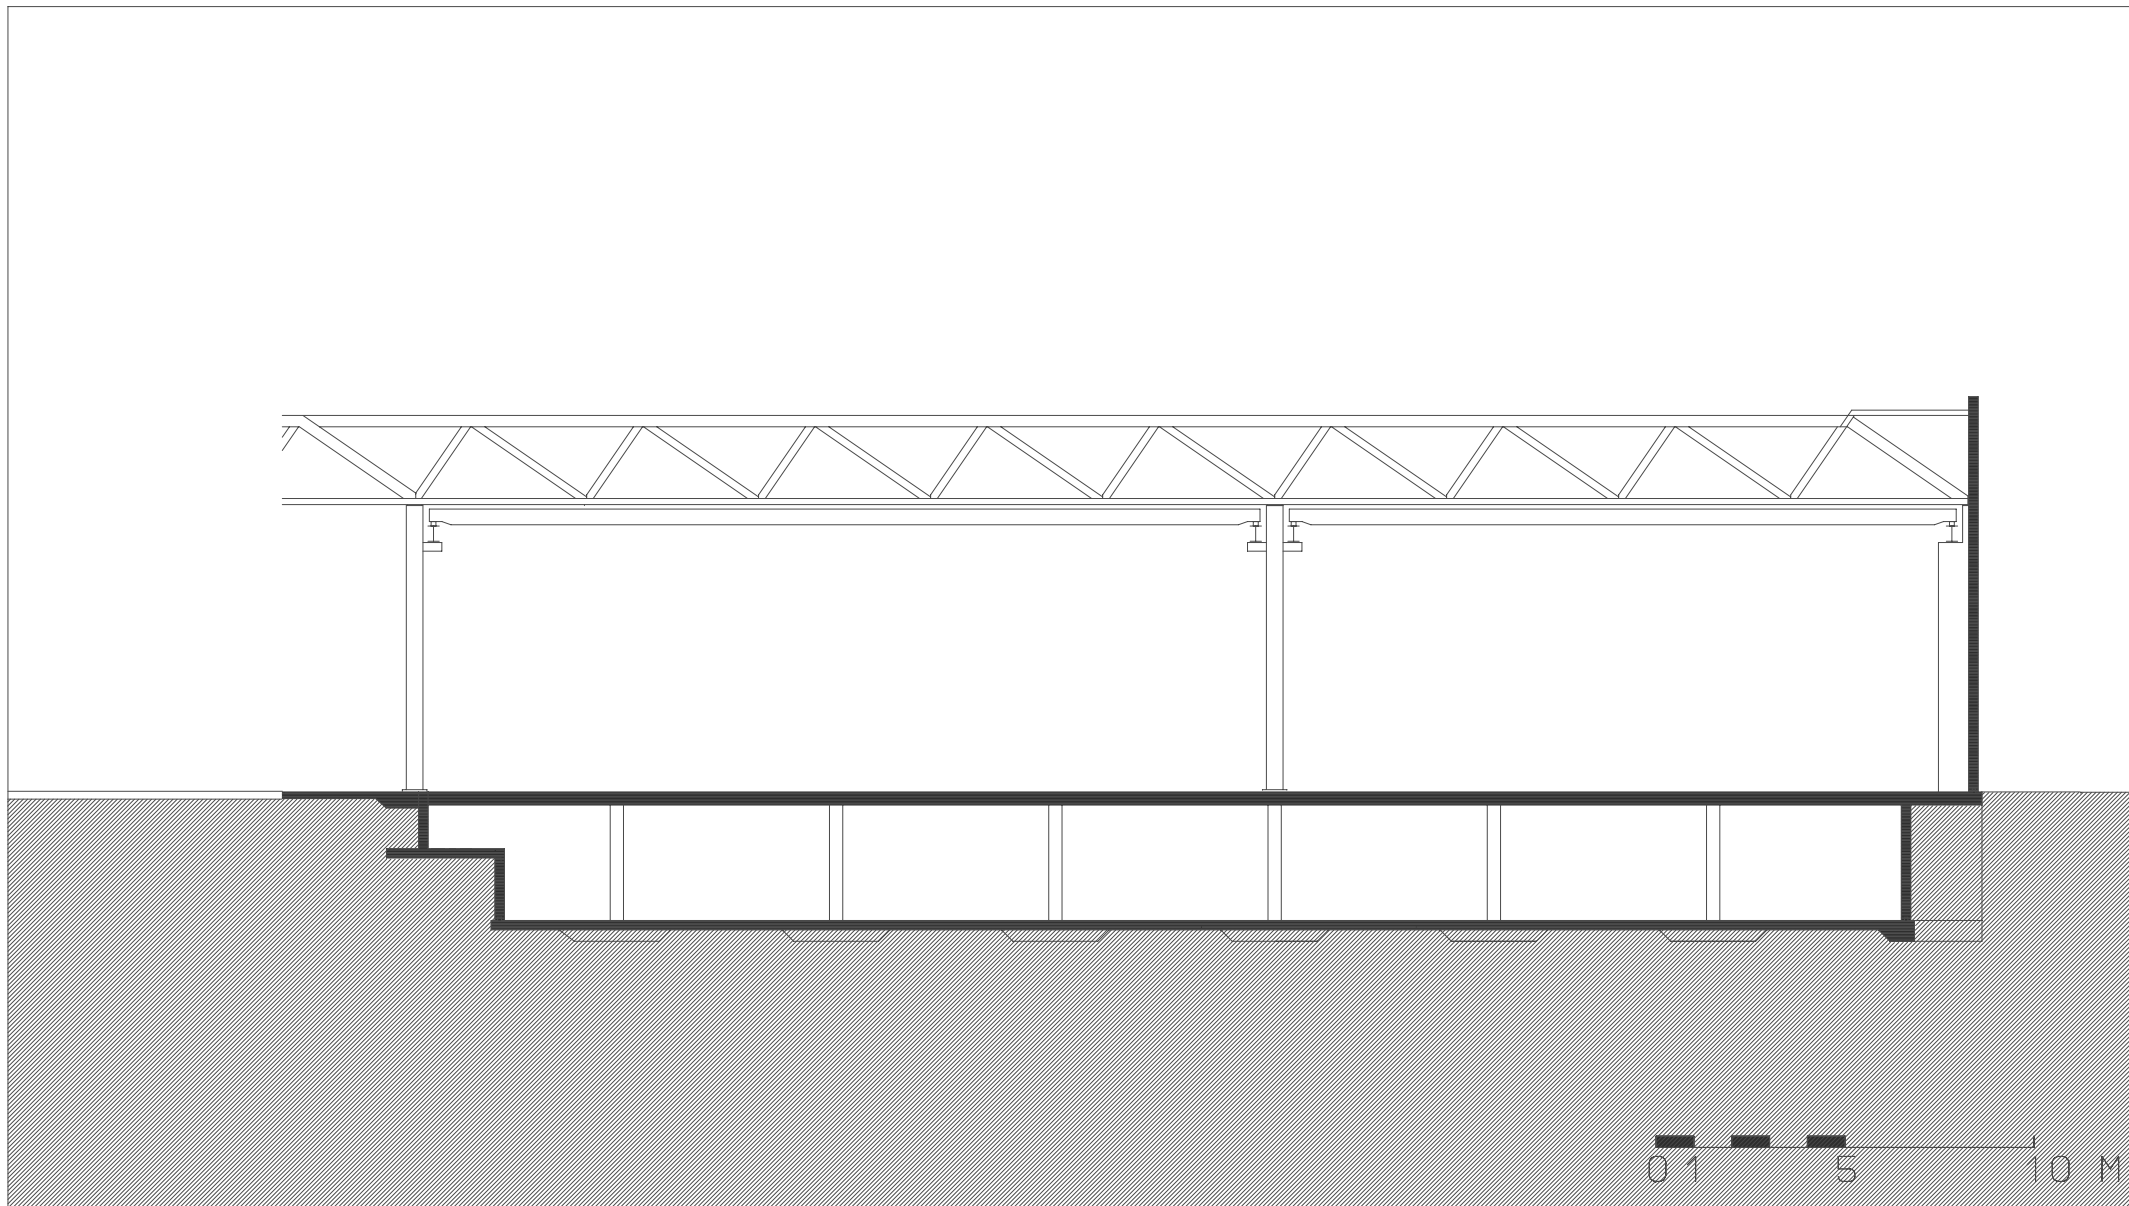

planung DI HERMANN KAUFMANN	publikationsplan	plannummer 202	planinhalt SCHNITT FACHWERK M 200
anschrift 05572/58174 FAX 58013	6858 SCHWARZACH FABRIKSTRASSE 6 E-MAIL office@archbuero.at	projektnummer 130	projekt PRODUKTIONSHALLE GLAS MARTE, BREGENZ

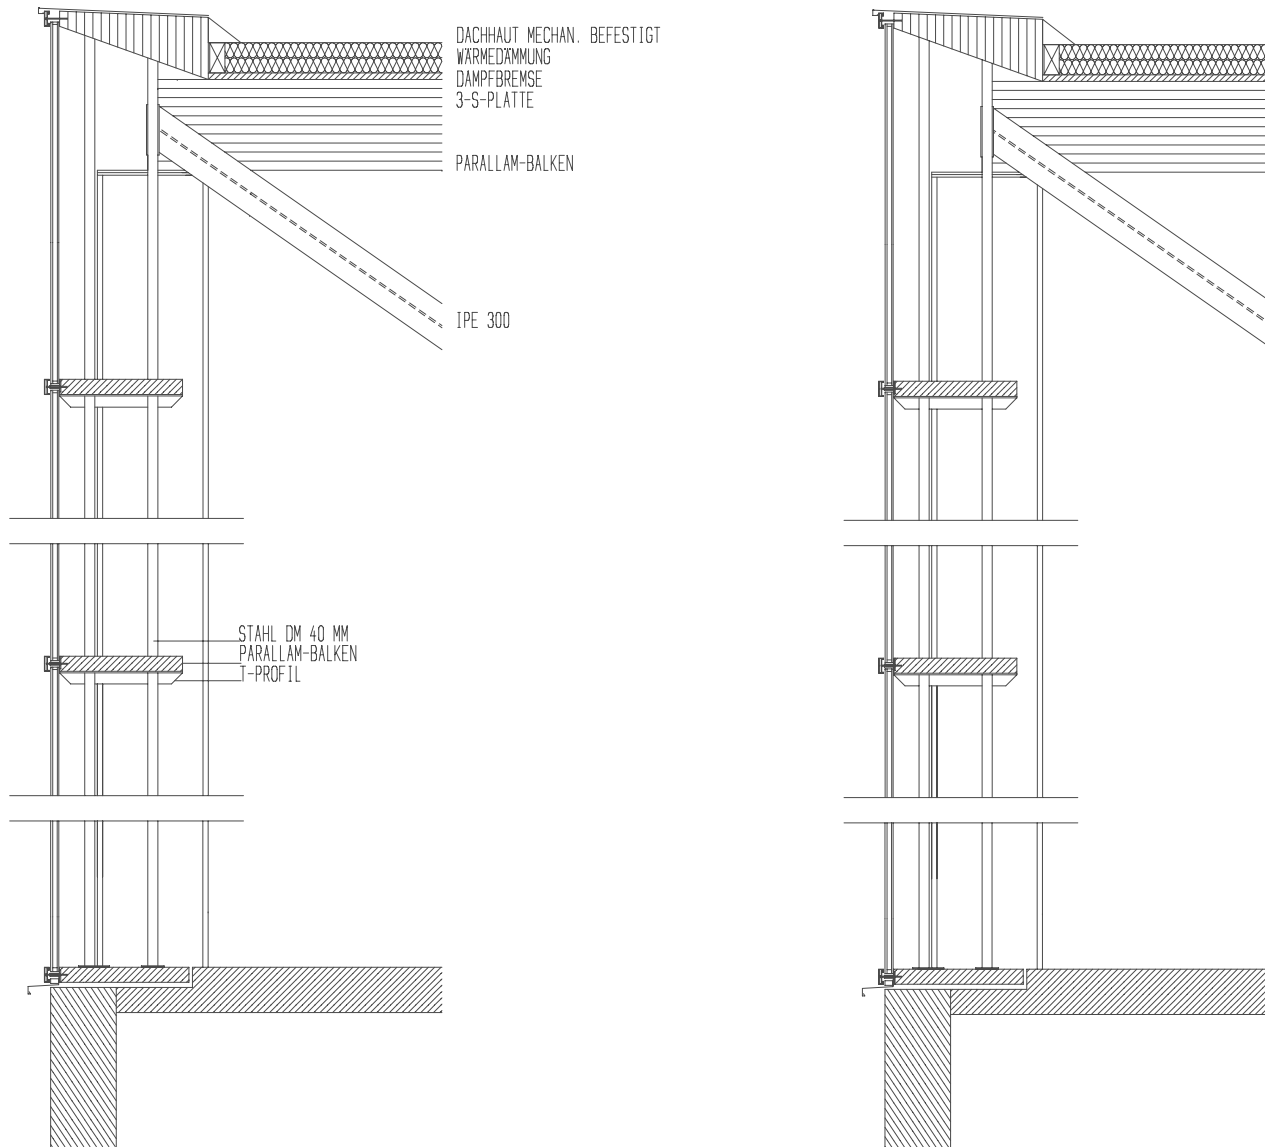

planung
 DI HERMANN KAUFMANN

publikationsplan

plannummer
 205


planinhalt
 FASSADENSCHNITT DETAIL M 30 TEXT

anschrift
 05572/58174 FAX 58013

6858 SCHWARZACH FABRIKSTRASSE 6
 E-MAIL office@archbuero.at

projektnummer
 130

projekt
 PRODUKTIONSHALLE GLAS MARTE, BREGENZ

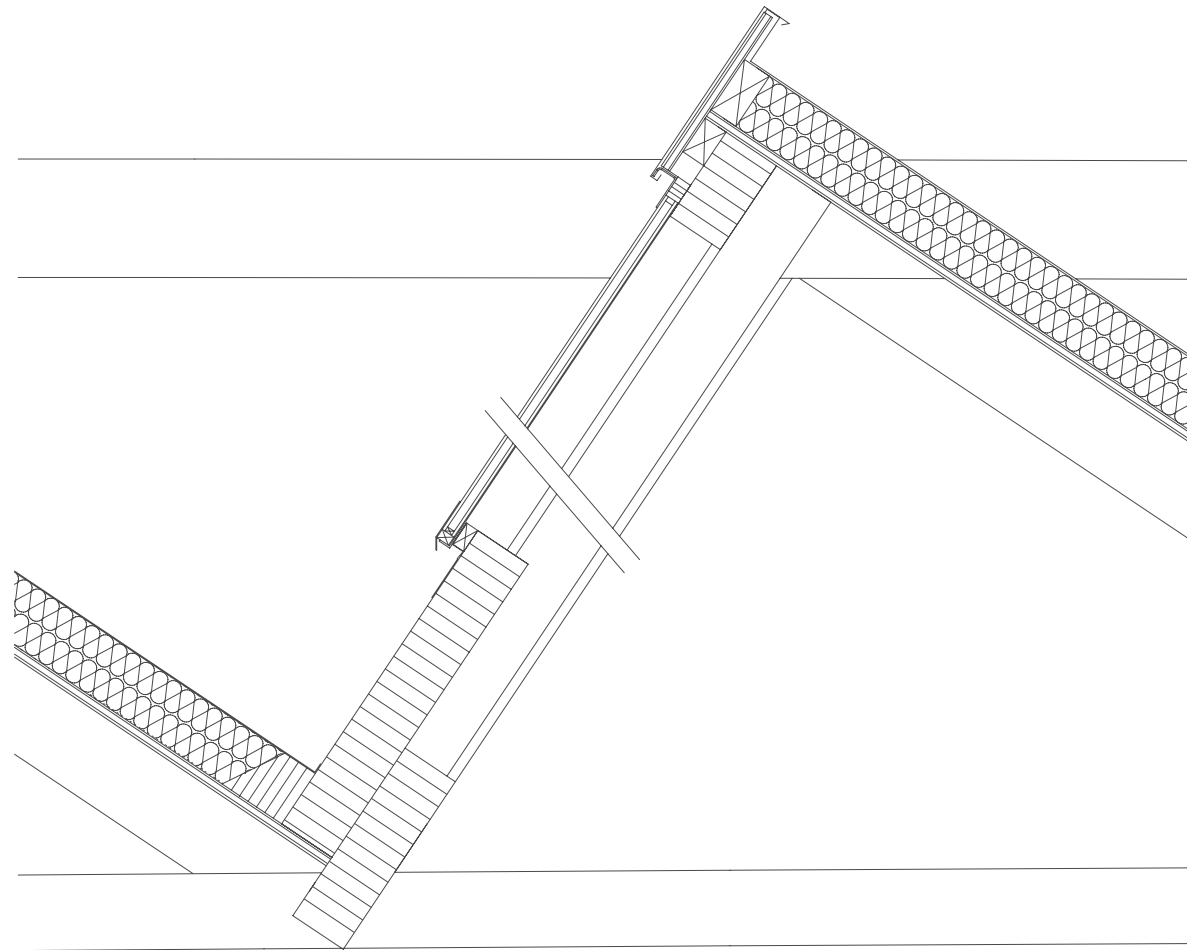

planung
DI HERMANN KAUFMANN

publikationsplan

plannummer
204

planinhalt
SHED DETAIL KEHLE /FIRST M 15

anschrift
05572/58174 FAX 58013

6858 SCHWARZACH FABRIKSTRASSE 6
E-MAIL office@archbuero.at

projektnummer
130

projekt
PRODUKTIONSHALLE GLAS MARTE, BREGENZ