

planung
DI HERMANN KAUFMANN

publikationsplan

plannummer cad
2_veröffentlichungen hk II / 420


planinhalt
LAGE M 3000

anschrift
T +43(0)5572/58174 F +43(0)5572/58013

6858 SCHWARZACH SPORTPLATZWEG 5
E-MAIL office@archbuero.at

projektnummer archiv
168

projekt
UMBAU GYMNASIUM MEHRERAU, BREGENZ

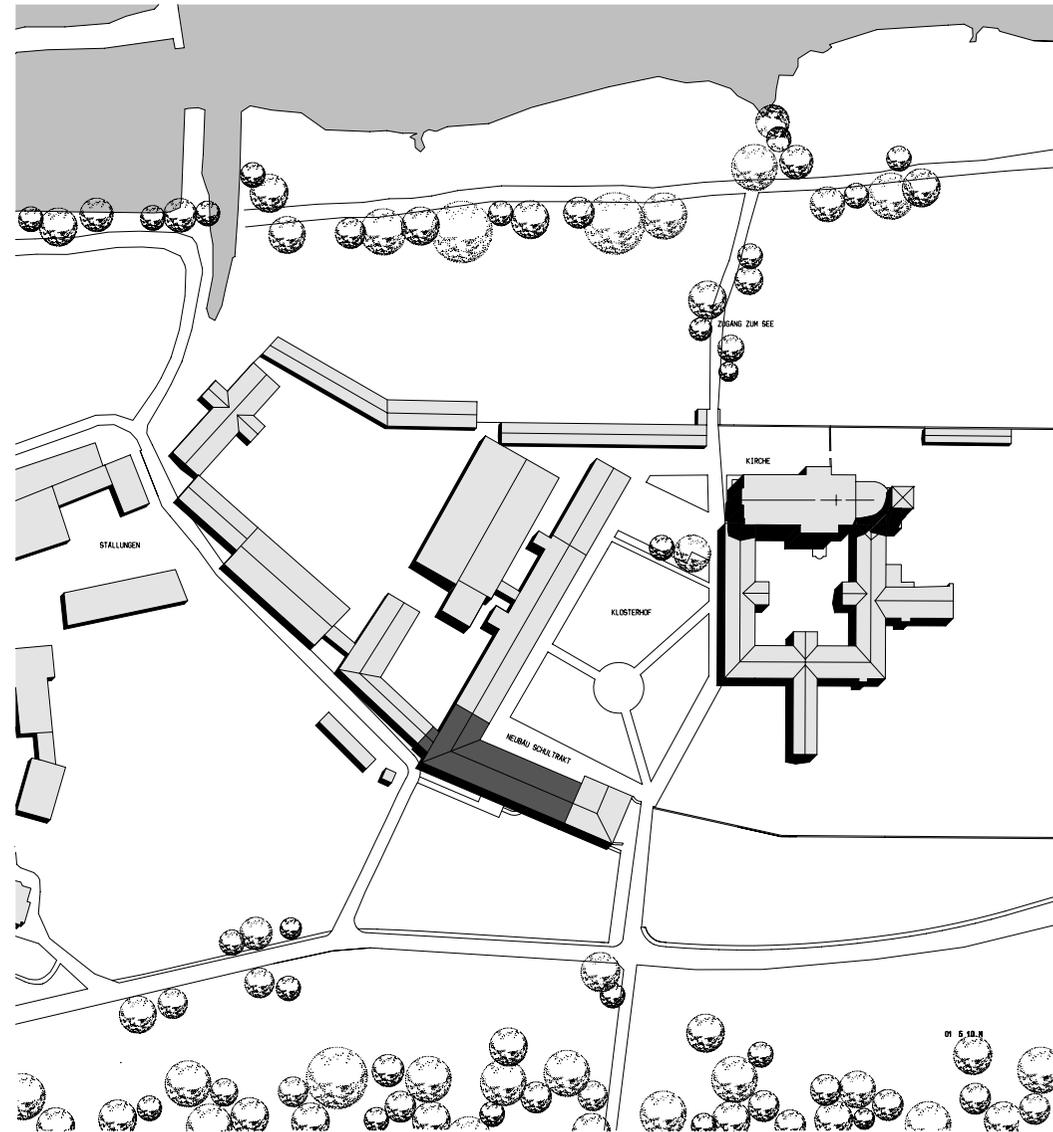

planung
DI HERMANN KAUFMANN

publikationsplan

plannummer cad
2_veröffentlichungen hk II / 421


planinhalt
LAGE MIT TEXT M 3000

anschrift
T +43(0)5572/58174 F +43(0)5572/58013

6858 SCHWARZACH SPORTPLATZWEG 5
E-MAIL office@archbuero.at

projektnummer archiv
168

projekt
UMBAU GYMNASIUM MEHRERAU, BREGENZ

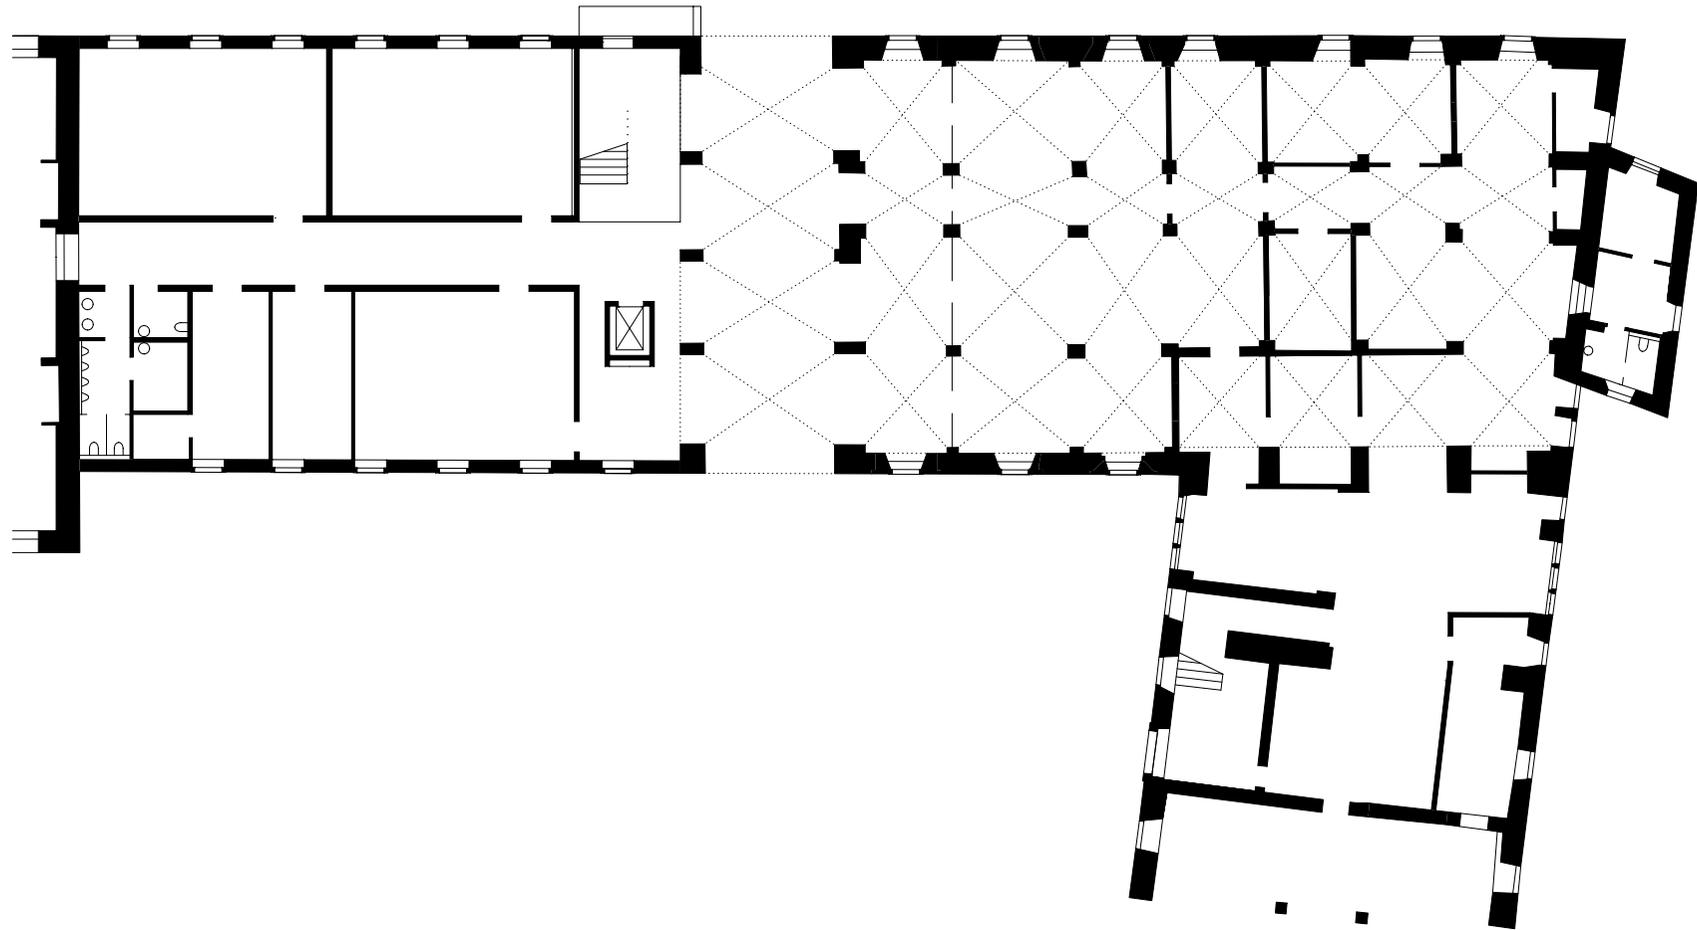

planung
DI HERMANN KAUFMANN

publikationsplan


plannummer cad
2_veröffentlichungen hk II / 422

planinhalt
ERDGESCHOSS M 300

anschrift
T +43(0)5572/58174 F +43(0)5572/58013
6858 SCHWARZACH SPORTPLATZWEG 5
E-MAIL office@archbuero.at

projektnummer archiv
168

projekt
UMBAU GYMNASIUM MEHRERAU, BREGENZ

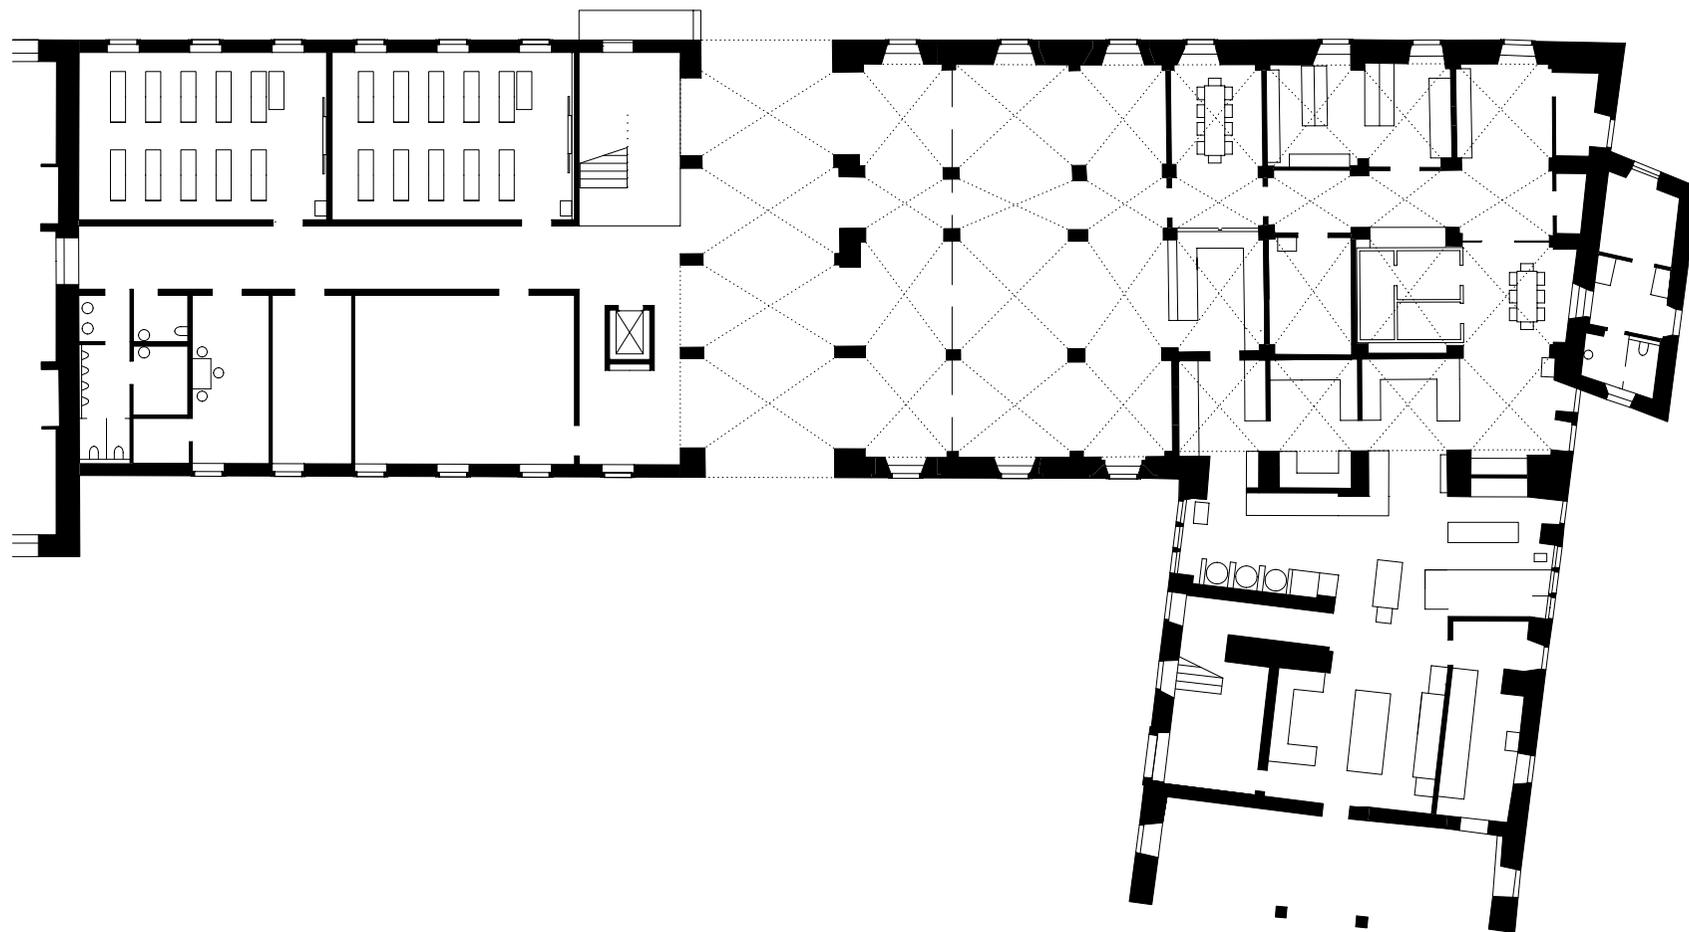

planung
DI HERMANN KAUFMANN

publikationsplan


plannummer cad
2_veröffentlichungen hk II / 424

planinhalt
ERDGESCHOSS MIT EINRICHTUNG M 300

anschrift
T +43(0)5572/58174 F +43(0)5572/58013
6858 SCHWARZACH SPORTPLATZWEG 5
E-MAIL office@archbuero.at

projektnummer archiv
168

projekt
UMBAU GYMNASIUM MEHRERAU, BREGENZ

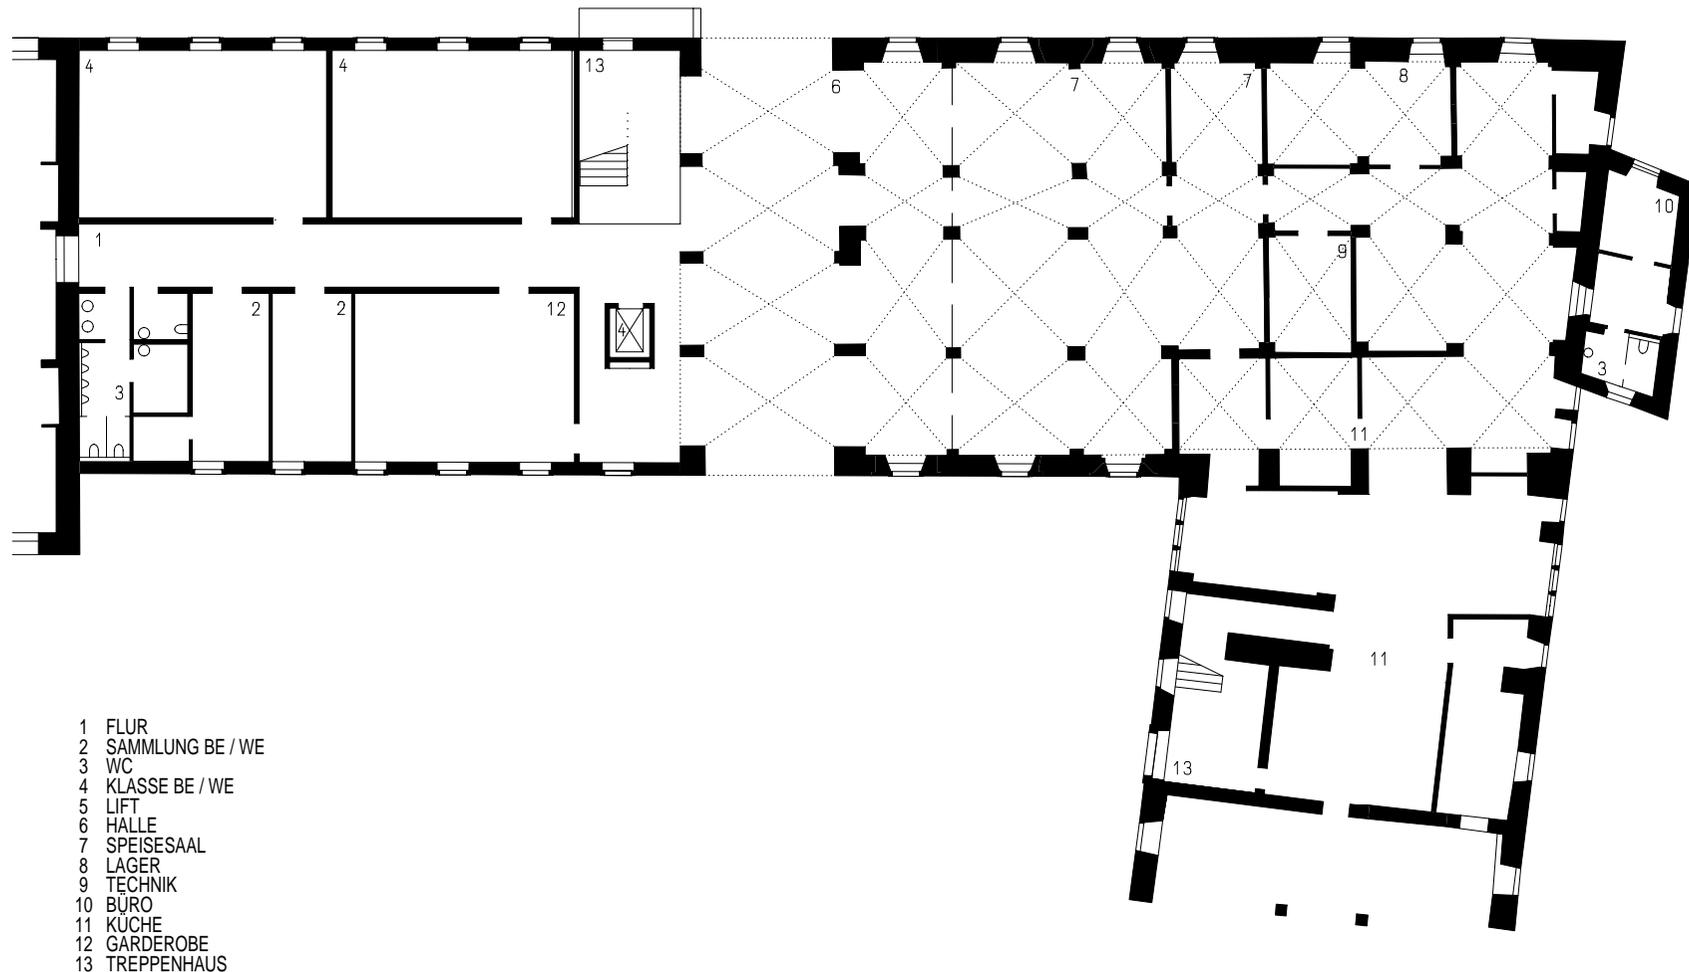

planung
 DI HERMANN KAUFMANN

publikationsplan


plannummer cad
 2_veröffentlichungen hk II / 423

planinhalt
 ERDGESCHOSS MIT TEXT M 300

anschrift
 T +43(0)5572/58174 F +43(0)5572/58013
 6858 SCHWARZACH SPORTPLATZWEG 5
 E-MAIL office@archbuero.at

projektnummer archiv
 168

projekt
 UMBAU GYMNASIUM MEHRERAU, BREGENZ

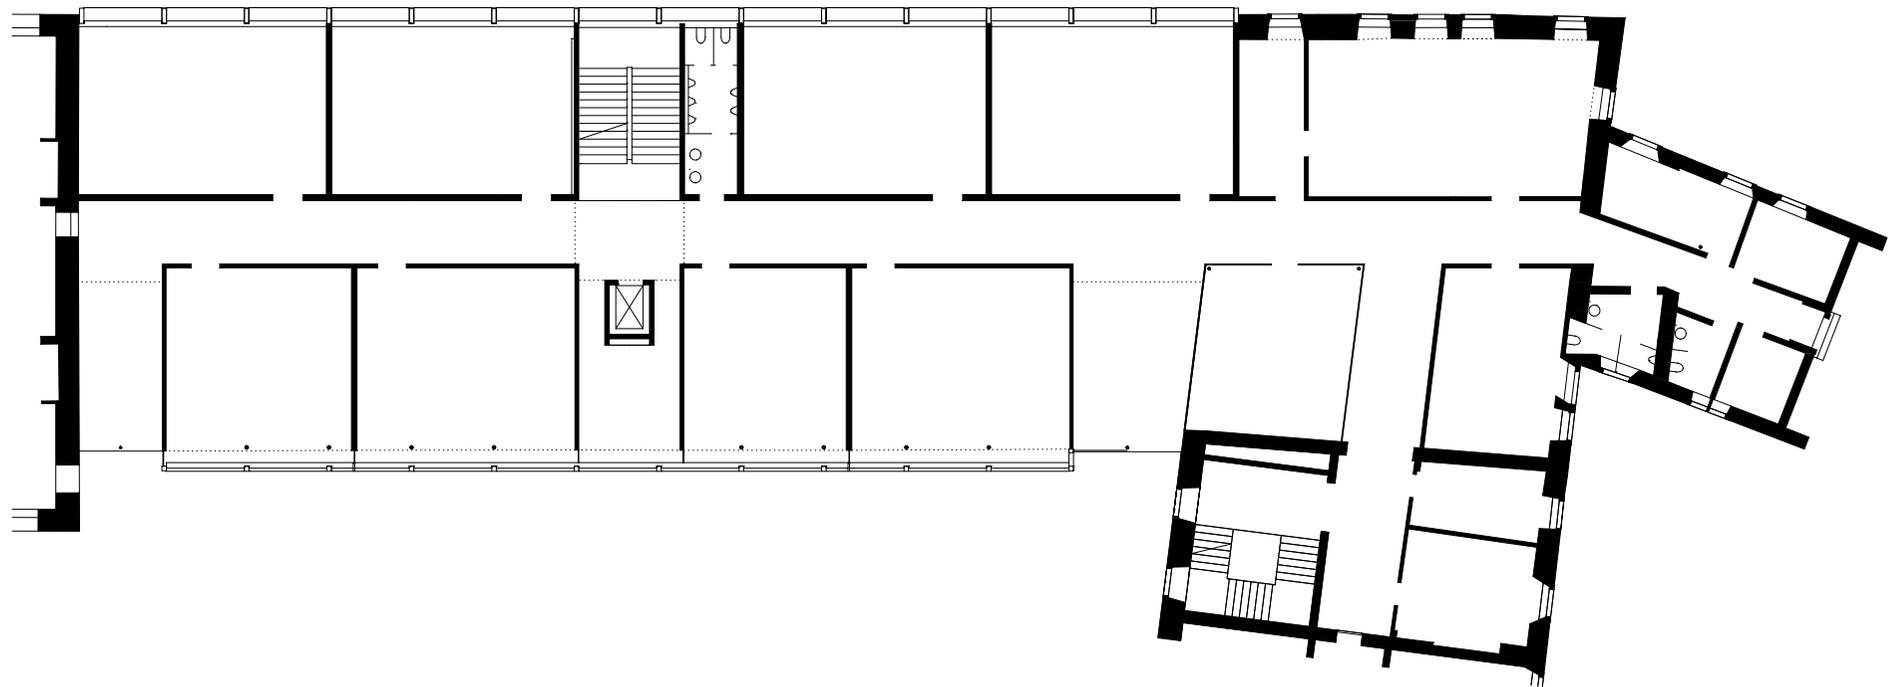

planung
DI HERMANN KAUFMANN

publikationsplan

plannummer cad
2_veröffentlichungen hk II / 425


planinhalt
OBERGESCHOSS 1 M 300

anschrift
T +43(0)5572/58174 F +43(0)5572/58013

6858 SCHWARZACH SPORTPLATZWEG 5
E-MAIL office@archbuero.at

projektnummer archiv
168

projekt
UMBAU GYMNASIUM MEHRERAU, BREGENZ

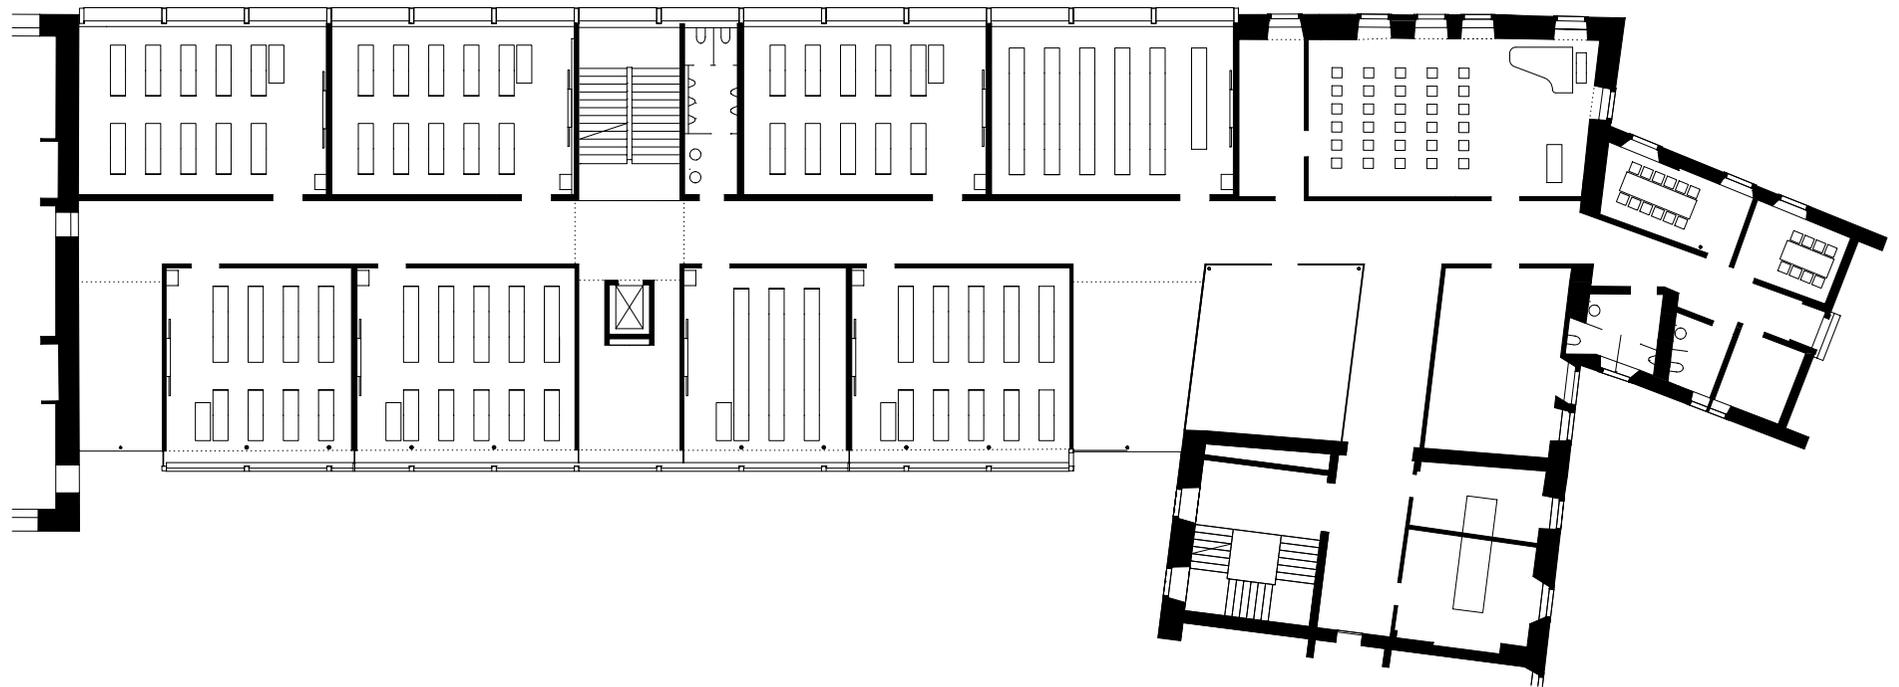

planung
DI HERMANN KAUFMANN

publikationsplan


plannummer cad
2_veröffentlichungen hk II / 427

planinhalt
OBERGESCHOSS 1 MIT EINRICHTUNG M 300

anschrift
T +43(0)5572/58174 F +43(0)5572/58013
6858 SCHWARZACH SPORTPLATZWEG 5
E-MAIL office@archbuero.at

projektnummer archiv
168

projekt
UMBAU GYMNASIUM MEHRERAU, BREGENZ

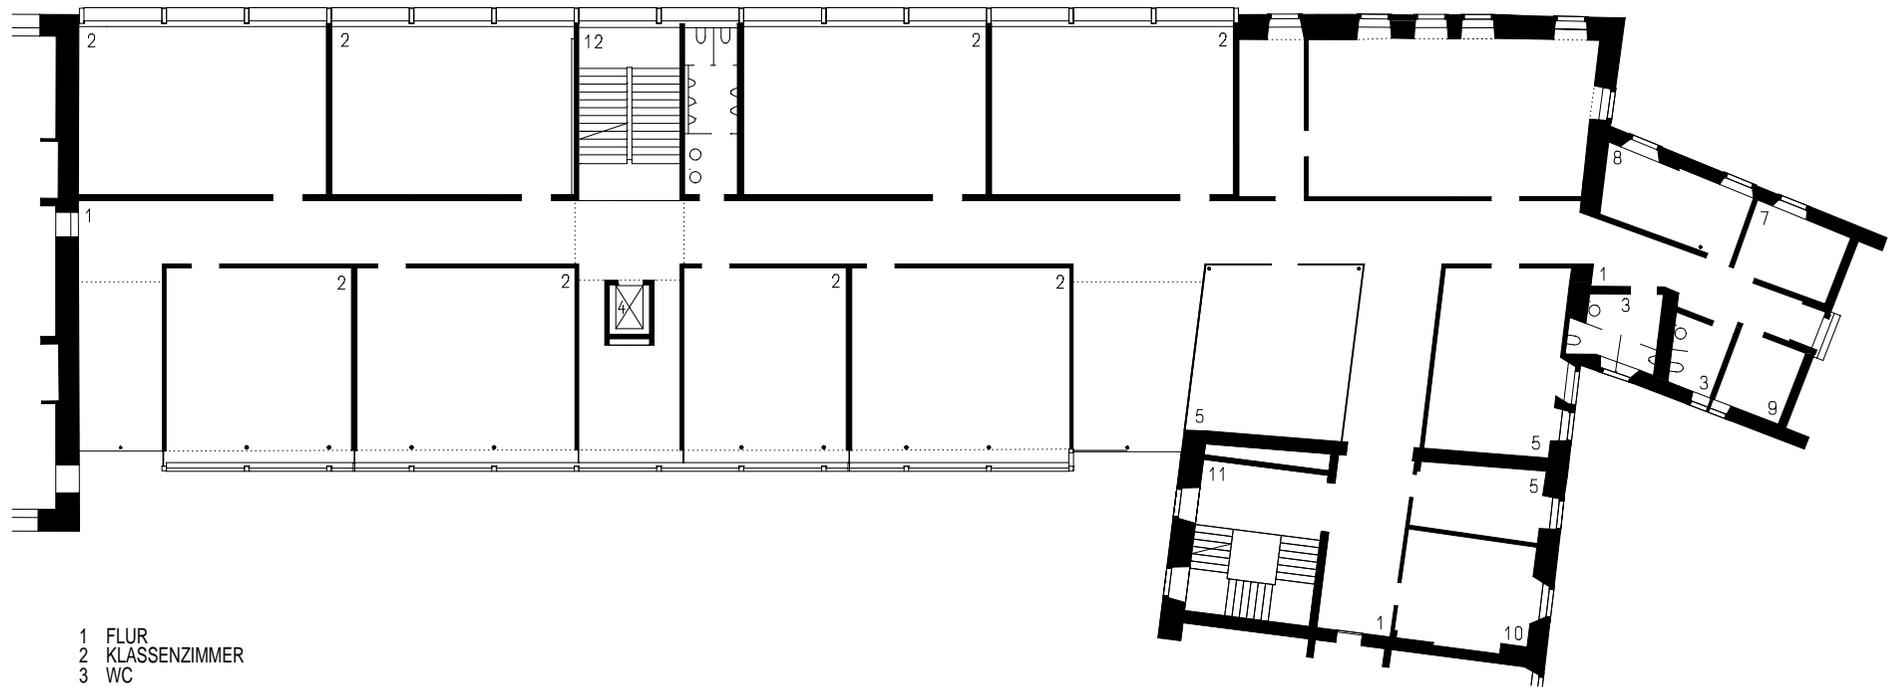

- 1 FLUR
- 2 KLASSENZIMMER
- 3 WC
- 4 LIFT
- 5 SAMMLUNG MUSIK / BIO / GEO
- 6 MUSIKSAAL
- 7 BESPRECHUNG
- 8 BERATUNG
- 9 PUTZRAUM
- 10 VERKAUF
- 11 TREPPENHAUS

planung
DI HERMANN KAUFMANN

publikationsplan

plannummer cad

2_veröffentlichungen hk II / 426


planinhalt

OBERGESCHOSS 1 MIT TEXT M 300

anschrift
T +43(0)5572/58174 F +43(0)5572/58013
6858 SCHWARZACH SPORTPLATZWEG 5
E-MAIL office@archbuero.at

projektnummer archiv
168

projekt
UMBAU GYMNASIUM MEHRERAU, BREGENZ

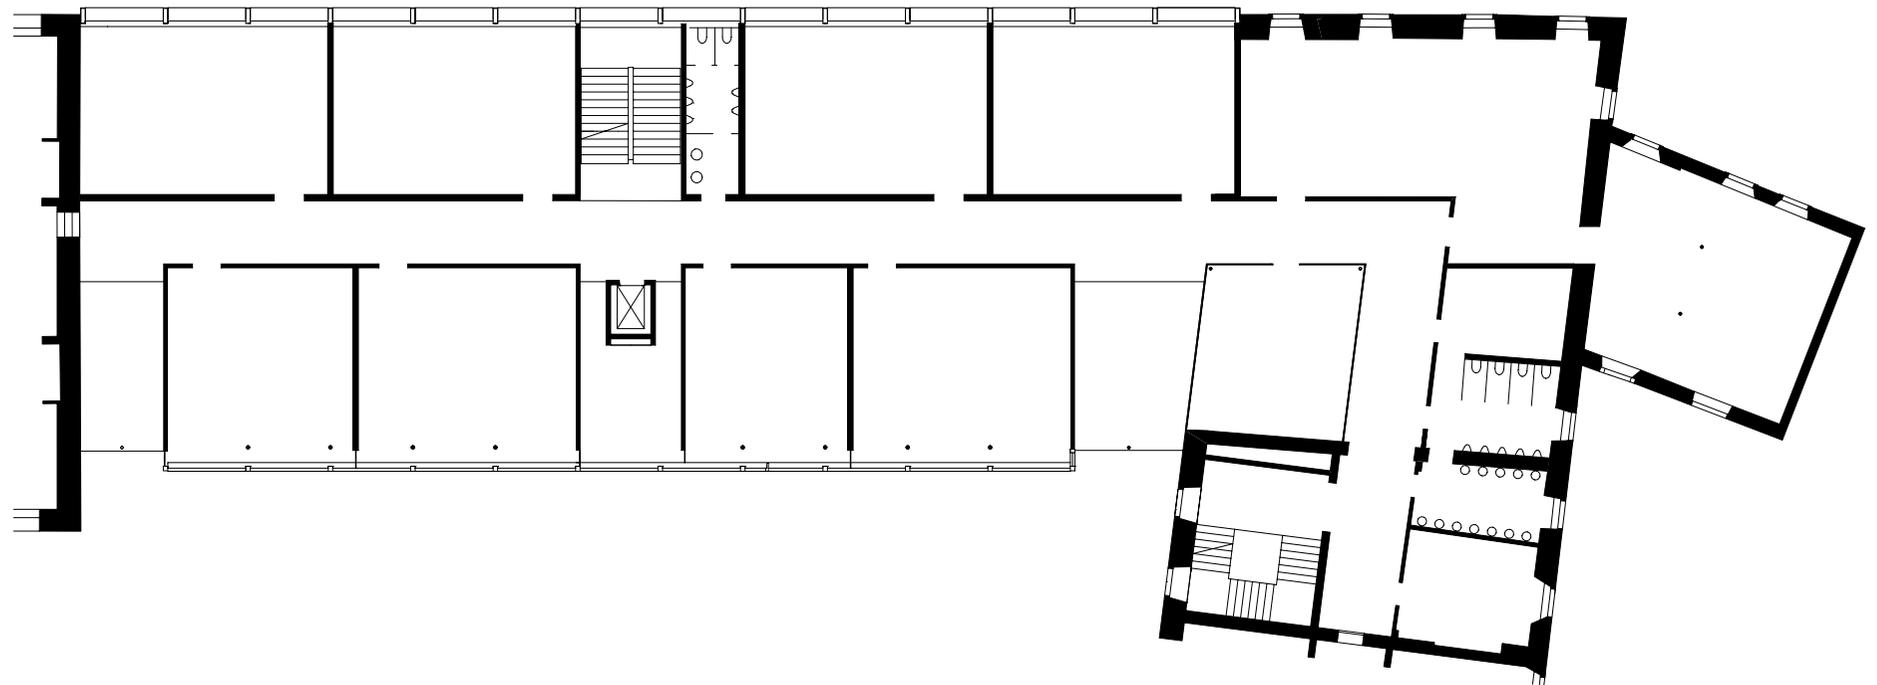

planung
DI HERMANN KAUFMANN

publikationsplan

plannummer cad
2_veröffentlichungen hk II / 428

planinhalt
OBERGESCHOSS 2 M 300

anschrift
T +43(0)5572/58174 F +43(0)5572/58013
6858 SCHWARZACH SPORTPLATZWEG 5
E-MAIL office@archbuero.at

projektnummer archiv
168

projekt
UMBAU GYMNASIUM MEHRERAU, BREGENZ



planung
DI HERMANN KAUFMANN

publikationsplan


plannummer cad
2_veröffentlichungen hk II / 430

planinhalt
OBERGESCHOSS 2 MIT EINRICHTUNG M 300

anschrift
T +43(0)5572/58174 F +43(0)5572/58013
6858 SCHWARZACH SPORTPLATZWEG 5
E-MAIL office@archbuero.at

projektnummer archiv
168

projekt
UMBAU GYMNASIUM MEHRERAU, BREGENZ

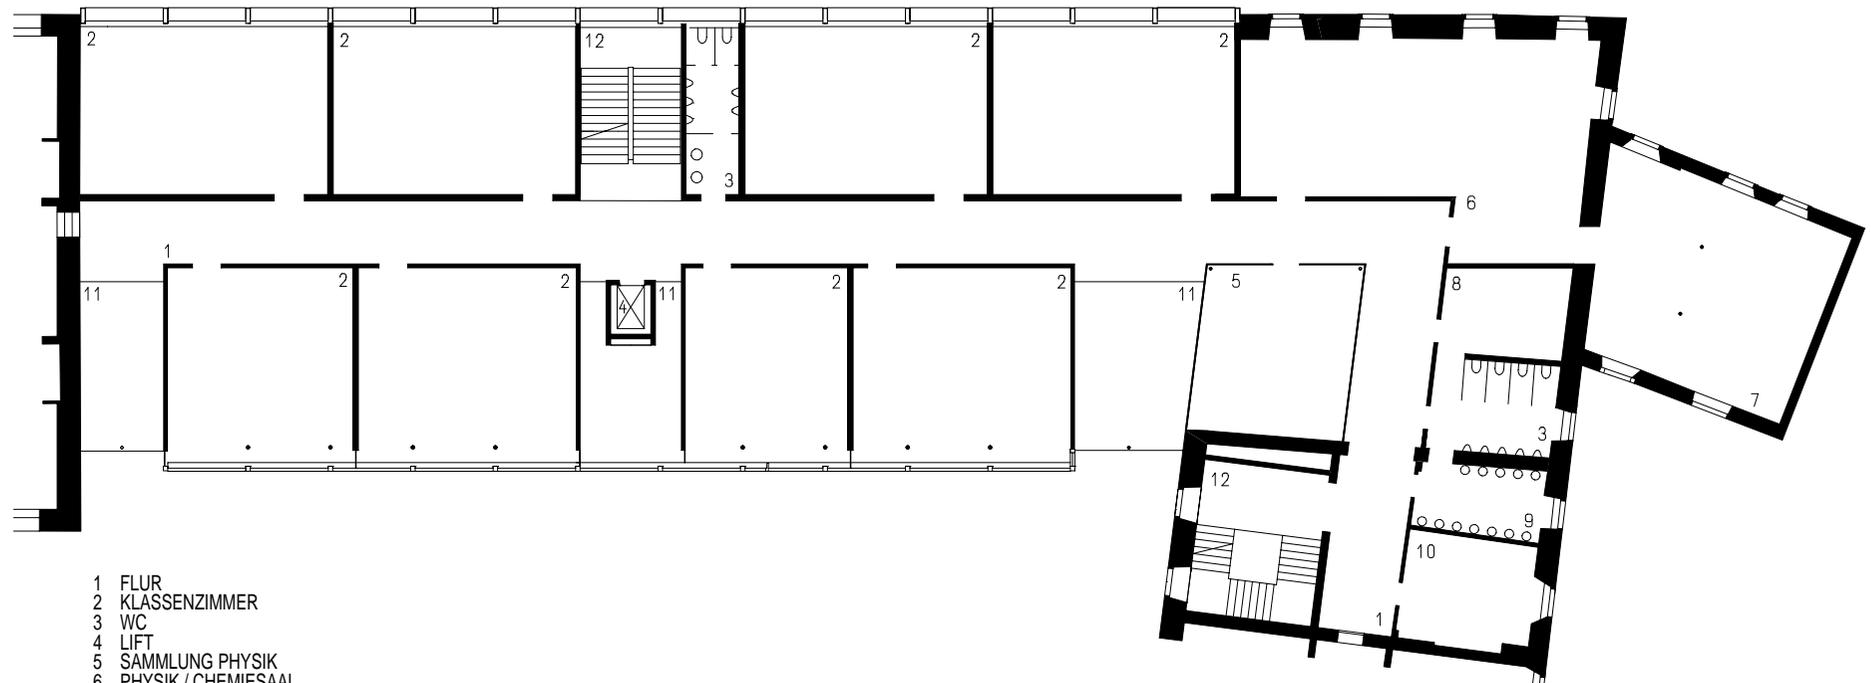

- 1 FLUR
- 2 KLASSENZIMMER
- 3 WC
- 4 LIFT
- 5 SAMMLUNG PHYSIK
- 6 PHYSIK / CHEMIESAAL
- 7 LABOR / SAMMLUNG
- 8 DUSCHEN
- 9 WASCHRAUM
- 10 ERZIEHER
- 11 LUFTRAUM
- 12 TREPPENHAUS

planung
DI HERMANN KAUFMANN

publikationsplan

plannummer cad

planinhalt

anschrift
T +43(0)5572/58174 F +43(0)5572/58013

6858 SCHWARZACH SPORTPLATZWEG 5

E-MAIL office@archbuero.at

2_veröffentlichungen hk II / 429


projektnummer archiv

168

OBERGESCHOSS 2 MIT TEXT M 300

projekt

UMBAU GYMNASIUM MEHRERAU, BREGENZ

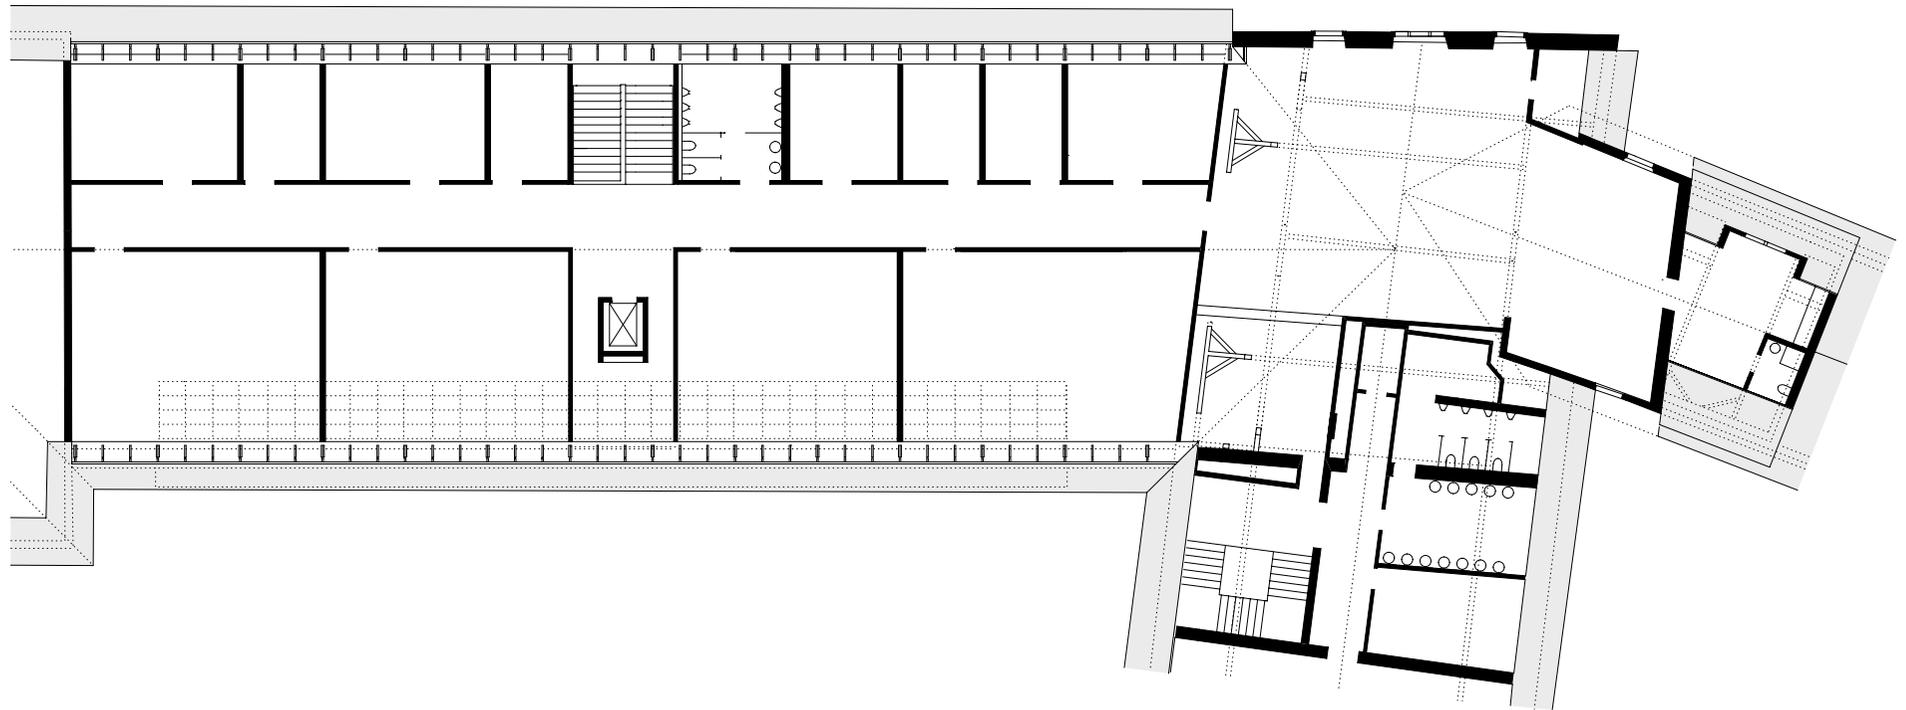

planung
DI HERMANN KAUFMANN

publikationsplan


plannummer cad
2_veröffentlichungen hk II / 431

planinhalt
DACHGESCHOSS M 300

anschrift
T +43(0)5572/58174 F +43(0)5572/58013
6858 SCHWARZACH SPORTPLATZWEG 5
E-MAIL office@archbuero.at

projektnummer archiv
168

projekt
UMBAU GYMNASIUM MEHRERAU, BREGENZ

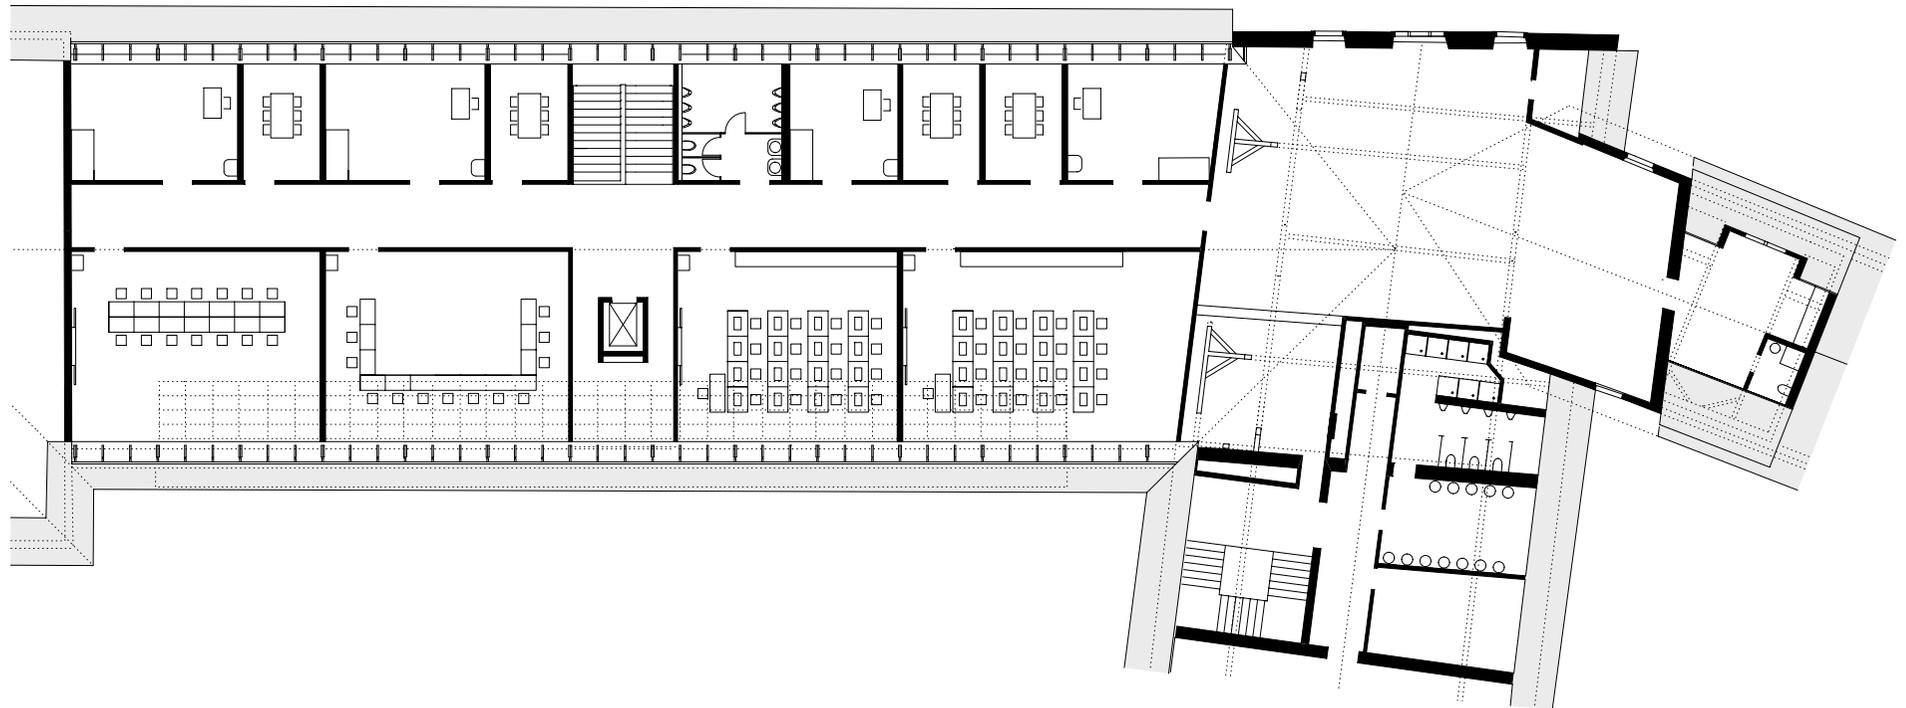

planung
DI HERMANN KAUFMANN

publikationsplan


plannummer cad
2_veröffentlichungen hk II / 433

planinhalt
DACHGESCHOSS MIT EINRICHTUNG M 300

anschrift
T +43(0)5572/58174 F +43(0)5572/58013
6858 SCHWARZACH SPORTPLATZWEG 5
E-MAIL office@archbuero.at

projektnummer archiv
168

projekt
UMBAU GYMNASIUM MEHRERAU, BREGENZ

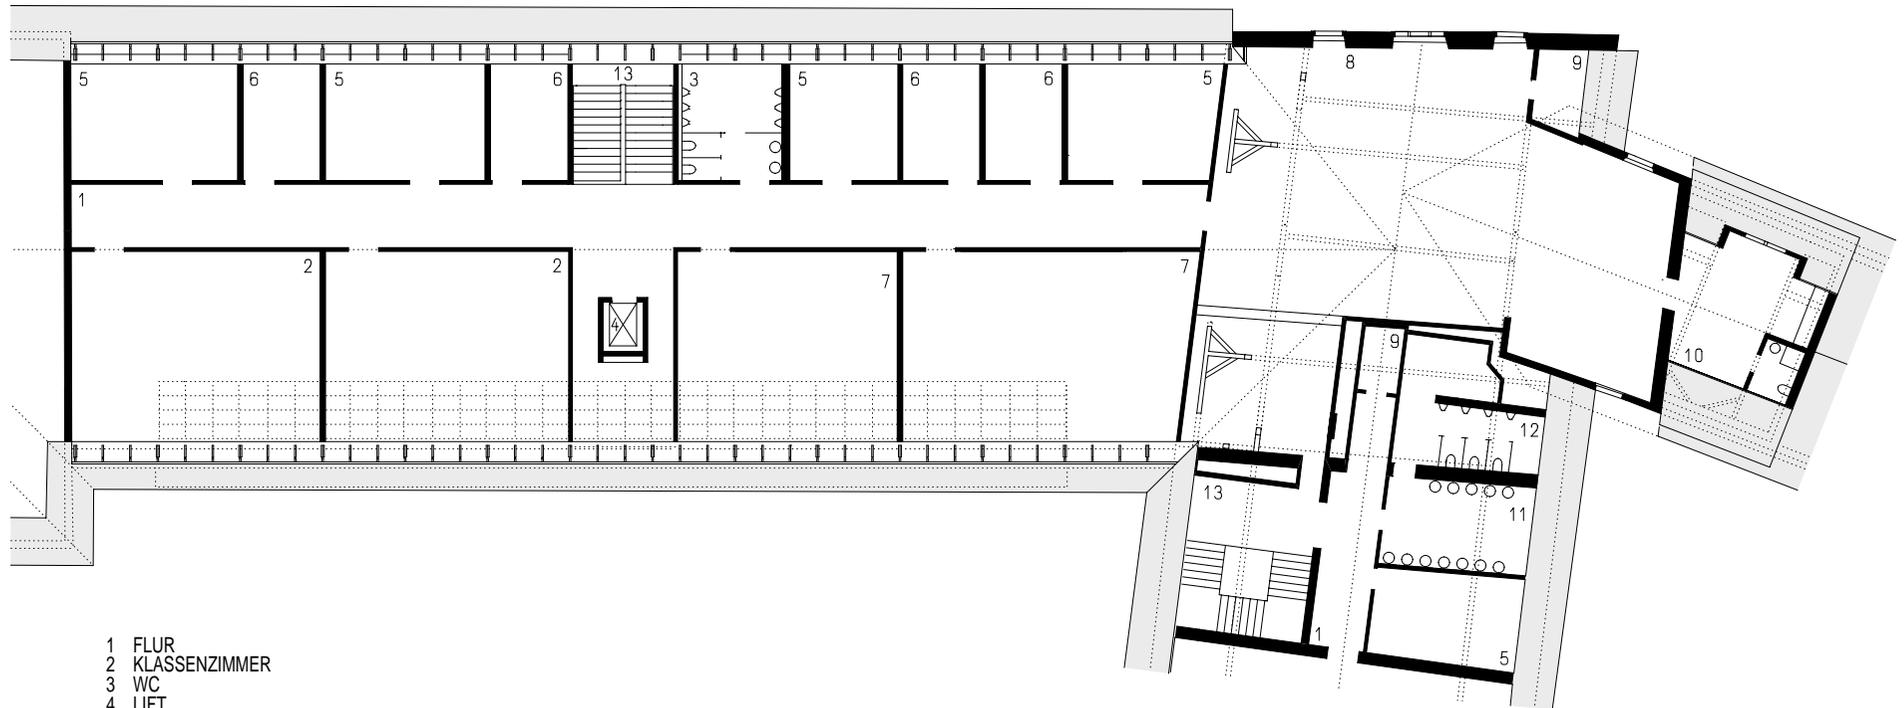

- 1 FLUR
- 2 KLASSENZIMMER
- 3 WC
- 4 LIFT
- 5 ERZIEHER
- 6 STUDIERZIMMER
- 7 EDV
- 8 HALLE
- 9 PUTZRAUM
- 10 LEHRERWOHNUNG
- 11 WASCHRAUM
- 12 DUSCHEN / WC
- 13 TREPPENHAUS

planung
DI HERMANN KAUFMANN

publikationsplan

plannummer cad
2_veröffentlichungen hk II / 432


planinhalt
DACHGESCHOSS MIT TEXT M 300

anschrift
T +43(0)5572/58174 F +43(0)5572/58013

6858 SCHWARZACH SPORTPLATZWEG 5
E-MAIL office@archbuero.at

projektnummer archiv
168

projekt
UMBAU GYMNASIUM MEHRERAU, BREGENZ

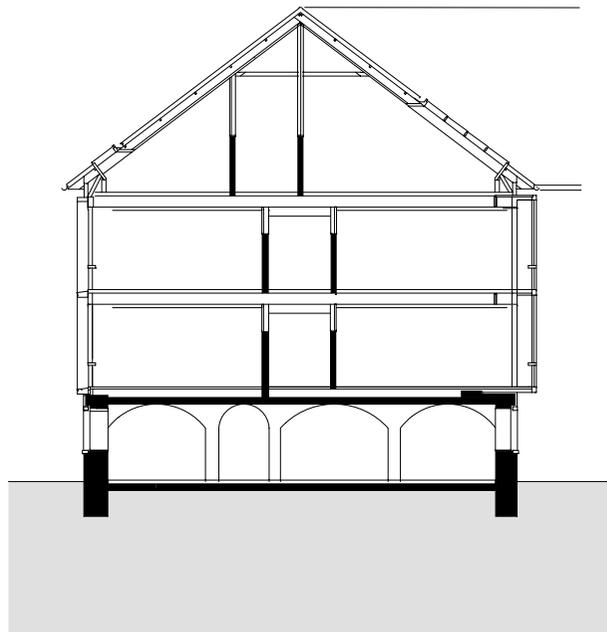

planung
DI HERMANN KAUFMANN

publikationsplan


plannummer cad
2_veröffentlichungen hk II / 436

planinhalt
QUERSCHNITT M 300

anschrift
T +43(0)5572/58174 F +43(0)5572/58013
6858 SCHWARZACH SPORTPLATZWEG 5
E-MAIL office@archbuero.at

projektnummer archiv
168

projekt
UMBAU GYMNASIUM MEHRERAU, BREGENZ

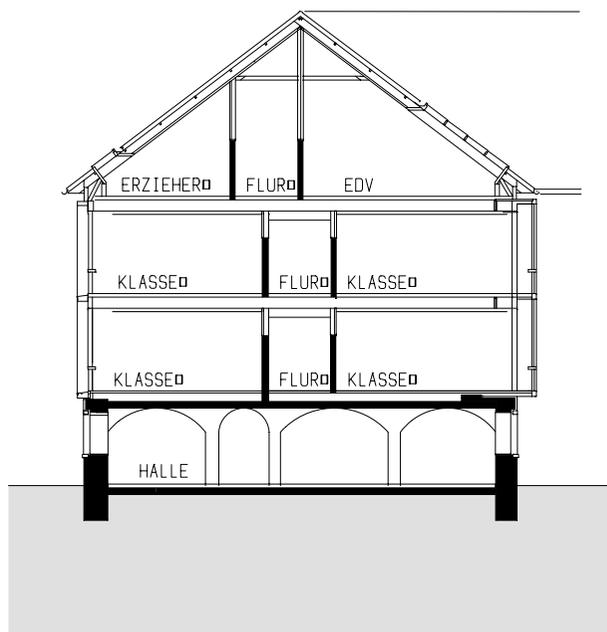

planung
DI HERMANN KAUFMANN

publikationsplan


plannummer cad
2_veröffentlichungen hk II / 437

planinhalt
QUERSCHNITT MIT TEXT M 300

anschrift
T +43(0)5572/58174 F +43(0)5572/58013
6858 SCHWARZACH SPORTPLATZWEG 5
E-MAIL office@archbuero.at

projektnummer archiv
168

projekt
UMBAU GYMNASIUM MEHRERAU, BREGENZ

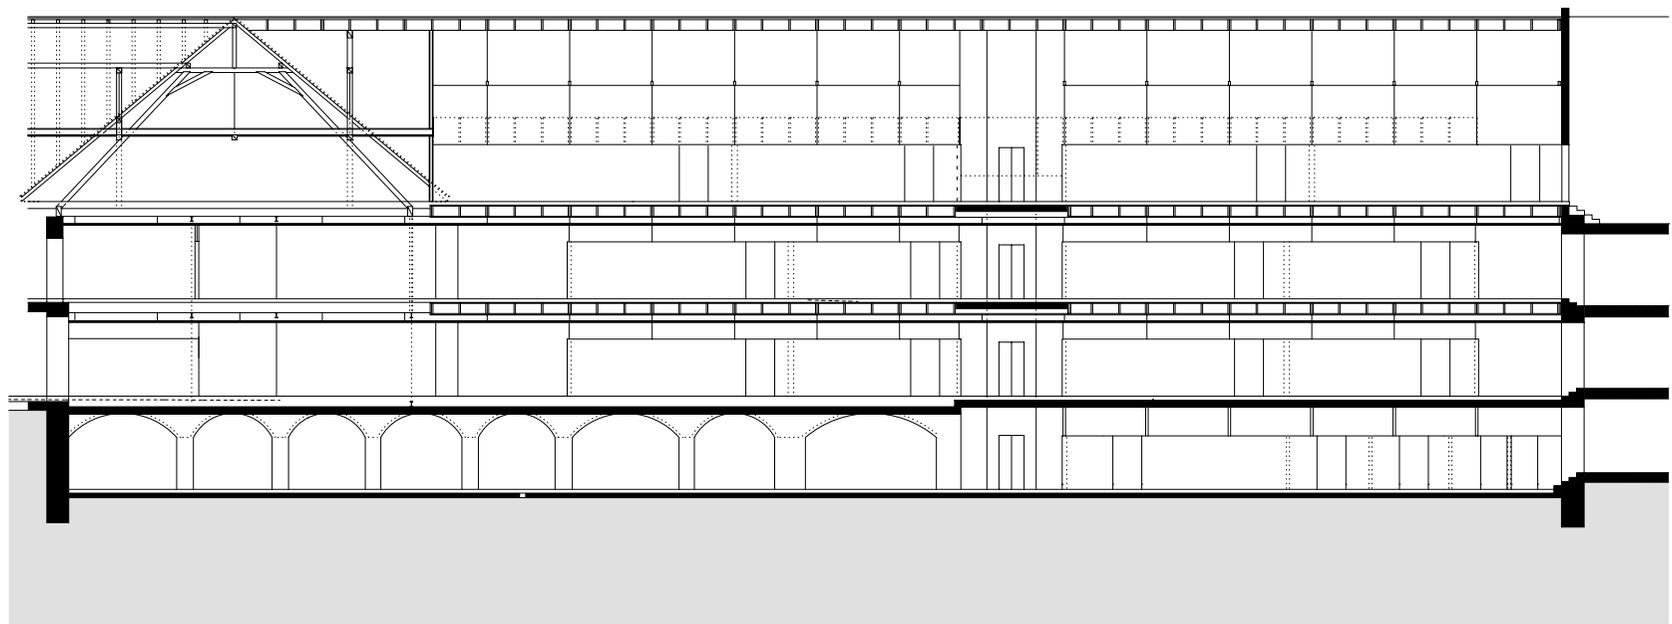

planung
DI HERMANN KAUFMANN

publikationsplan


plannummer cad
2_veröffentlichungen hk II / 434

planinhalt
LÄNGSSCHNITT M 300

anschrift
T +43(0)5572/58174 F +43(0)5572/58013
6858 SCHWARZACH SPORTPLATZWEG 5
E-MAIL office@archbuero.at

projektnummer archiv
168

projekt
UMBAU GYMNASIUM MEHRERAU, BREGENZ

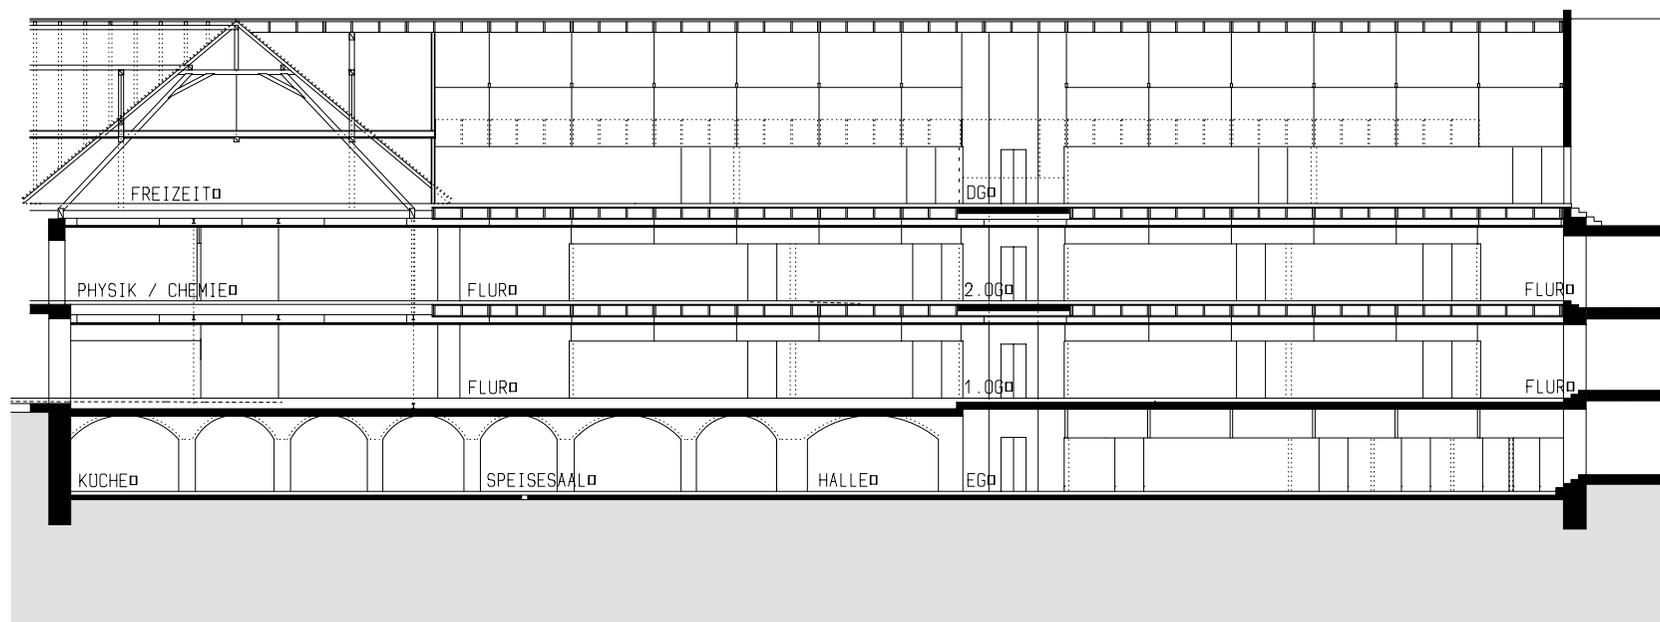

planung
DI HERMANN KAUFMANN

publikationsplan

plannummer cad

planinhalt

2_veröffentlichungen hk II / 435

LÄNGSSCHNITT MIT TEXT M 300

anschrift
T +43(0)5572/58174 F +43(0)5572/58013

6858 SCHWARZACH SPORTPLATZWEG 5


E-MAIL office@archbuero.at

projektnummer archiv


projekt

168

UMBAU GYMNASIUM MEHRERAU, BREGENZ

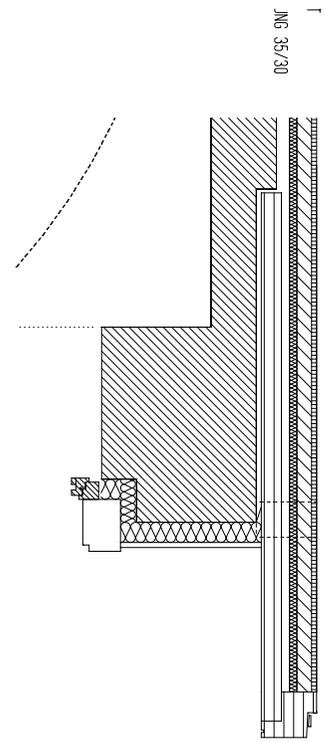


I
JMG 35/30

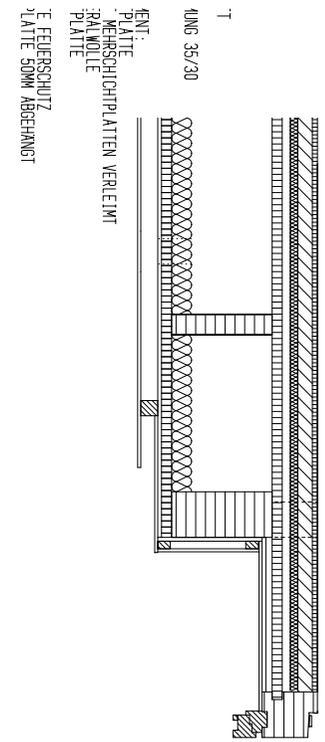


I
KMG 35/30

LENT:
PLATTE
MEHRSCICHPLATTEN VERLEMT
RAUWOLLE
PLATTE
FEUERSCHUTZ
PLATTE 50MM ABGEHANGT

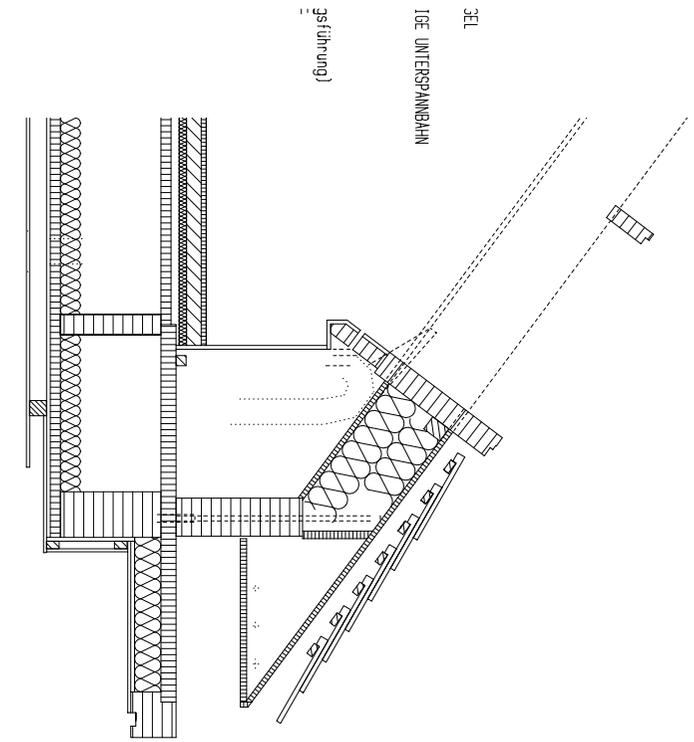


I
JMG 35/30
KMG 35/30
LENT:
PLATTE
MEHRSCICHPLATTEN VERLEMT
RAUWOLLE
PLATTE
FEUERSCHUTZ
PLATTE 50MM ABGEHANGT


planung DI HERMANN KAUFMANN	publikationsplan	plannummer cad 2_veroeffentlichungen hk II / 440	planinhalt FASSADENSCHNITT NORD M 30
anschrift T +43(0)5572/58174 F +43(0)5572/58013	6858 SCHWARZACH SPORTPLATZWEG 5 E-MAIL office@archbuero.at	projektnummer archiv 168	projekt UMBAU GYMNASIUM MEHRERAU, BREGENZ

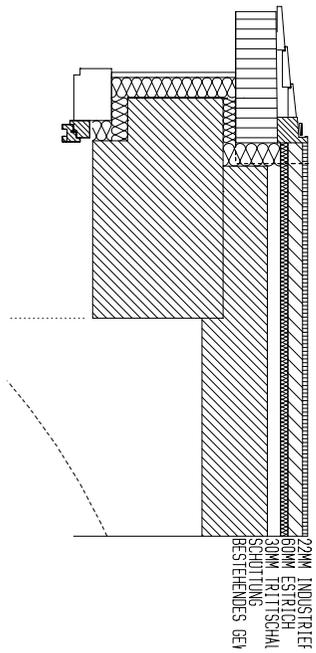

22MM INDUSTRIER
60MM ESTRICH
30MM TRITTSCHAL
SCHÜTTUNG
BESTEHENDES GEB.

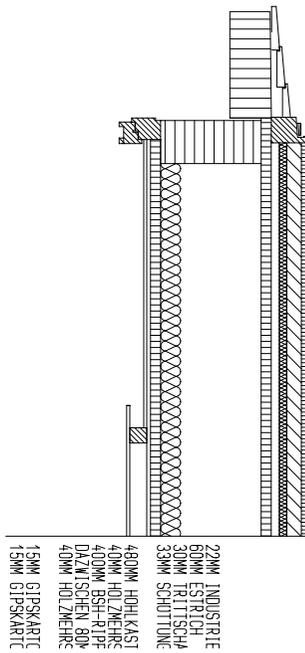

22MM INDUSTRIE
60MM ESTRICH
30MM TRITTSCHAL
33MM SCHÜTTUNG
480MM HOHLKAST
400MM HOLZWEHR
400MM BSH-R1PE
DAZWI SCHEN 80P
400MM HOLZWEHR
15MM GIPSKARTON
15MM GIPSKARTON

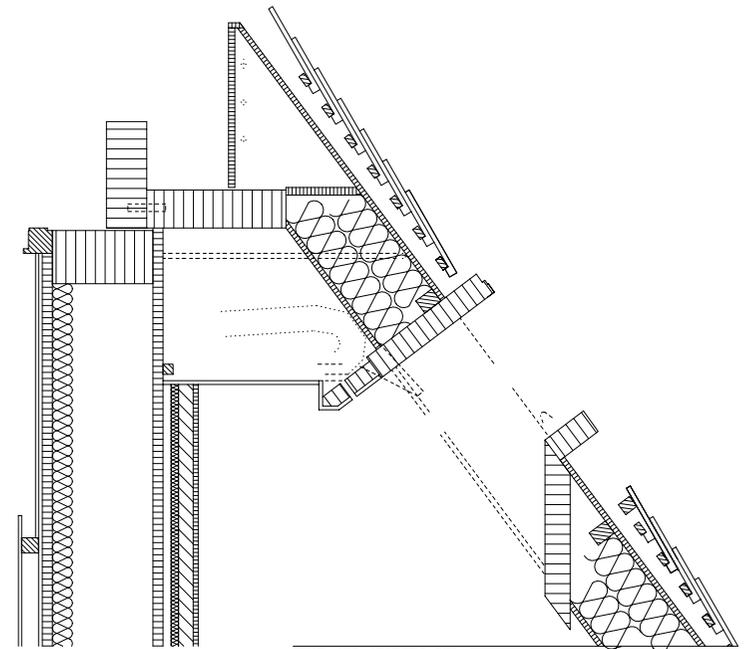

BIERSCHNANZ D.
30MM LATTLING 3I
60MM KONTERLAT
MASSEDAMPDURI
20MM OSB-P1 ATTI
280MM BSH-R1PE
DAZWI WÄRMEDÄM
20MM OSB-P1 ATTI
DAMPBREKSE
50MM LATTLING (I)
15MM GIPSKARTON

planung
DI HERMANN KAUFMANN

publikationsplan

plannummer cad


2_veröffentlichungen hk II / 439

planinhalt
FASSADENSCHNITT SÜD M 30

anschrift
T +43(0)5572/58174 F +43(0)5572/58013
6858 SCHWARZACH SPORTPLATZWEG 5
E-MAIL office@archbuero.at

projektnummer archiv
168

projekt
UMBAU GYMNASIUM MEHRERAU, BREGENZ

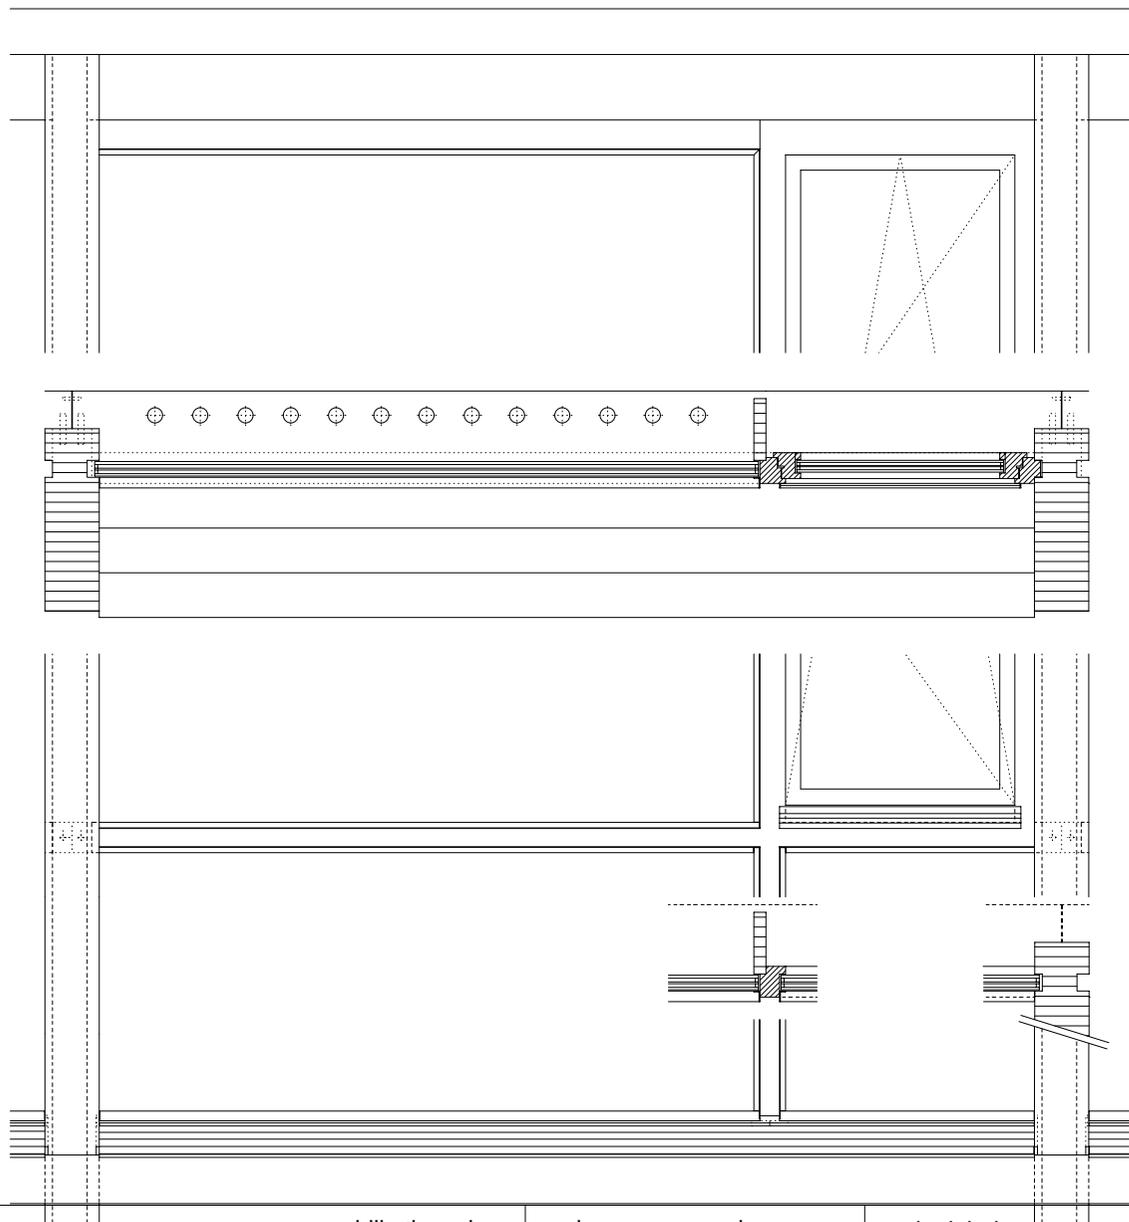

planung
DI HERMANN KAUFMANN

publikationsplan

plannummer cad

2_veröffentlichungen hk II / 442

planinhalt

DETAILSCHNITT FENSTER M 25

anschrift
T +43(0)5572/58174 F +43(0)5572/58013

6858 SCHWARZACH SPORTPLATZWEG 5


E-MAIL office@archbuero.at

projektnummer archiv

168

projekt

UMBAU GYMNASIUM MEHRERAU, BREGENZ

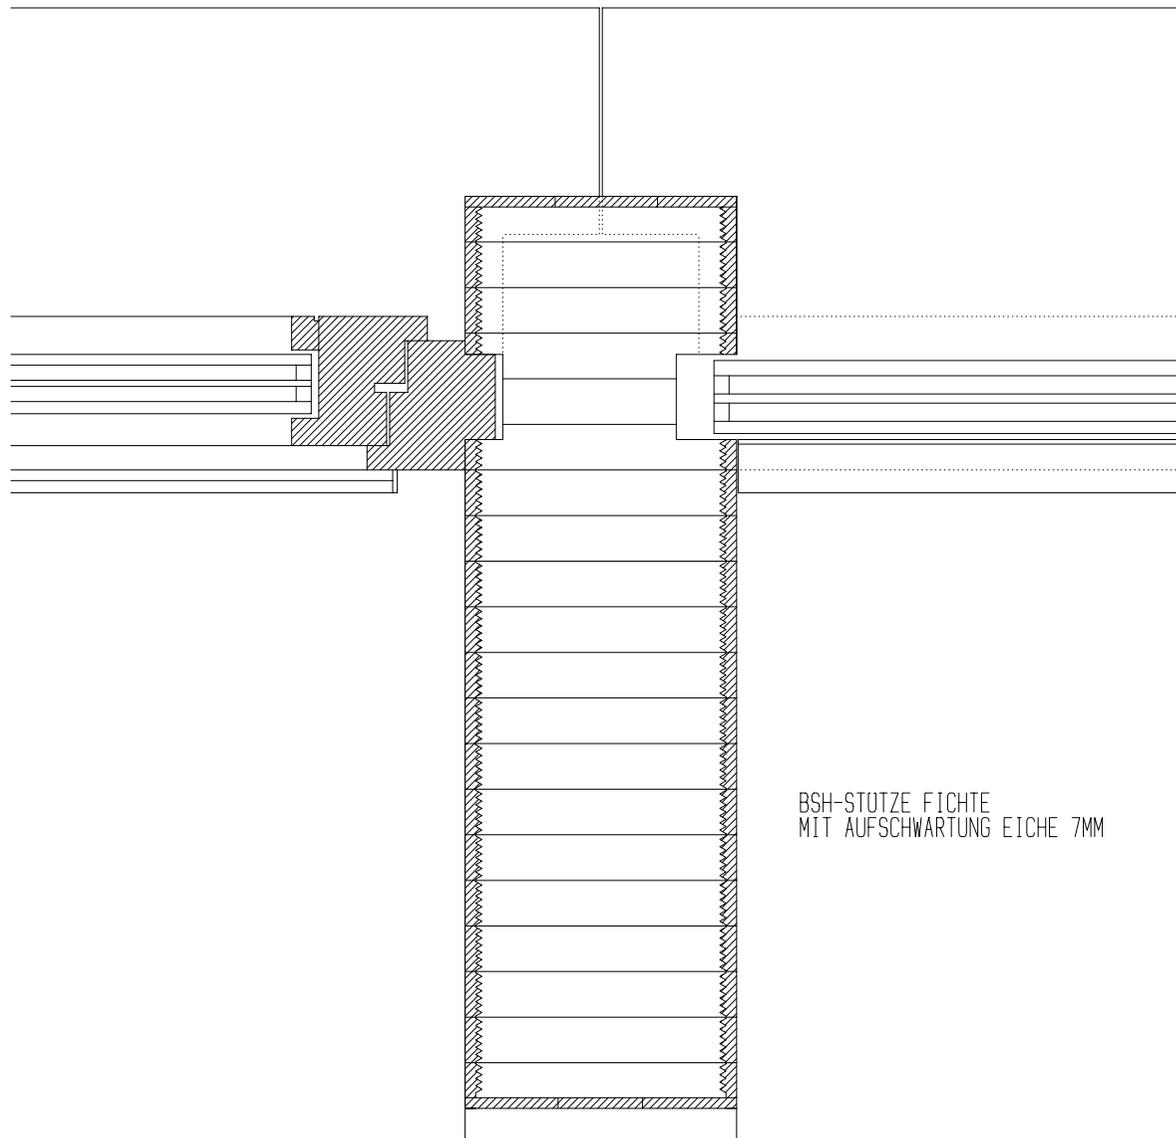

BSH-STÜTZE FICHTE
MIT AUFSCHWARTUNG EICHE 7MM

planung
DI HERMANN KAUFMANN

publikationsplan


plannummer cad
2_veröffentlichungen hk II / 441

planinhalt
DETAIL STÜTZE M 5

anschrift
T +43(0)5572/58174 F +43(0)5572/58013
6858 SCHWARZACH SPORTPLATZWEG 5
E-MAIL office@archbuero.at

projektnummer archiv
168

projekt
UMBAU GYMNASIUM MEHRERAU, BREGENZ

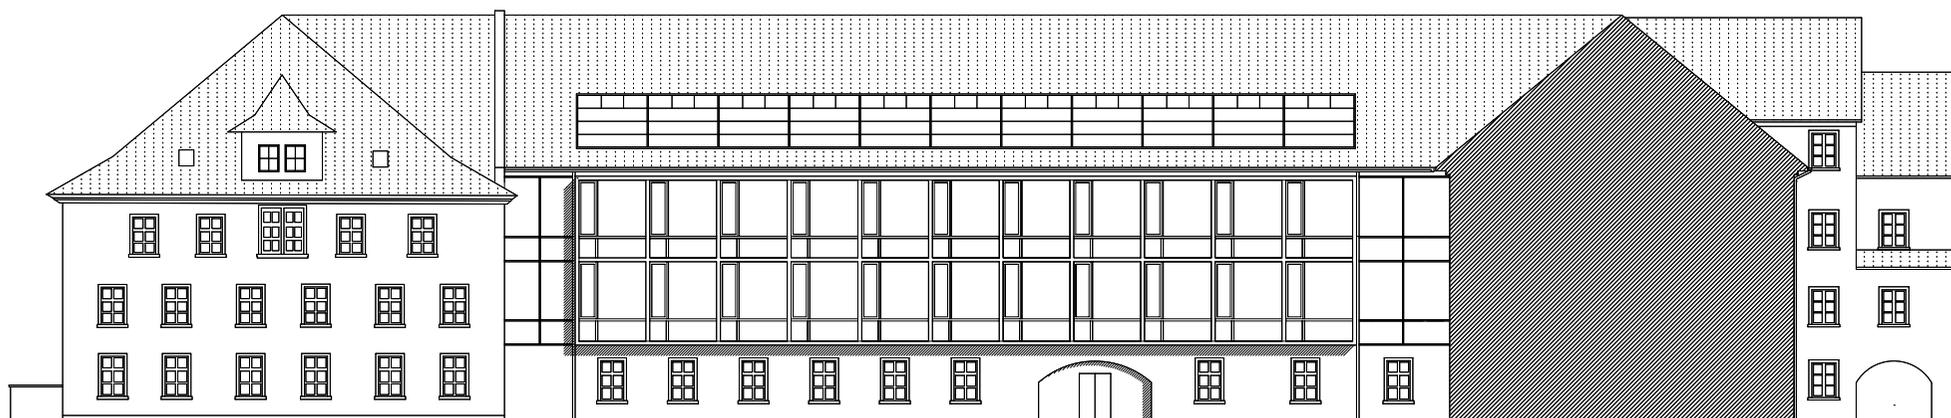

planung
DI HERMANN KAUFMANN

publikationsplan

plannummer cad
2_veröffentlichungen hk II / 444


planinhalt
NORDANSICHT M 350

anschrift
T +43(0)5572/58174 F +43(0)5572/58013

6858 SCHWARZACH SPORTPLATZWEG 5
E-MAIL office@archbuero.at

projektnummer archiv
168

projekt
UMBAU GYMNASIUM MEHRERAU, BREGENZ

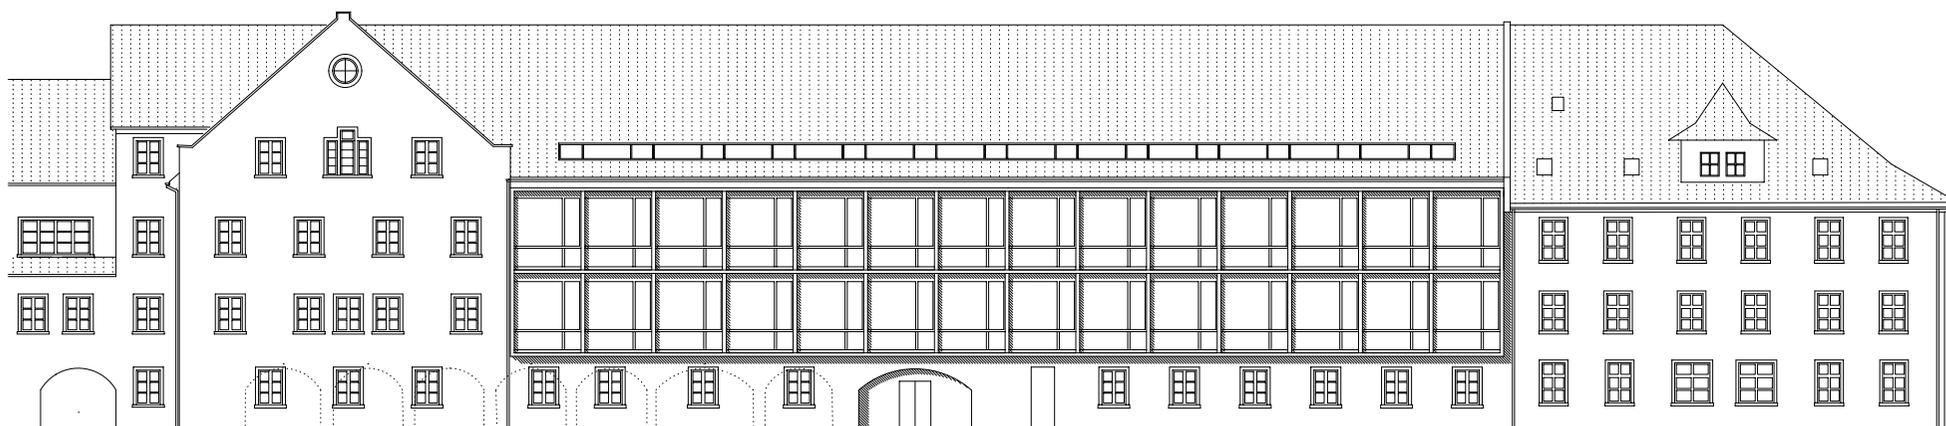

planung
DI HERMANN KAUFMANN

publikationsplan

plannummer cad
2_veröffentlichungen hk II / 443

planinhalt
SÜDANSICHT M 350

anschrift
T +43(0)5572/58174 F +43(0)5572/58013
6858 SCHWARZACH SPORTPLATZWEG 5
E-MAIL office@archbuero.at

projektnummer archiv
168

projekt
UMBAU GYMNASIUM MEHRERAU, BREGENZ