



planung
DI HERMANN KAUFMANN

publikationsplan

plannummer
409

planinhalt
LAGEPLAN M 2000

anschrift
05572/58174 FAX 58013

6858 SCHWARZACH SPORTPLATZWEG 5
E-MAIL office@archbuero.at

projektnummer
210

projekt
VOLKSSCHULE UND SAAL BIZAU



planung
DI HERMANN KAUFMANN

publikationsplan

plannummer
410

planinhalt
GRUNDRISS KELLERGESCHOSS M 250


anschrift
05572/58174 FAX 58013

6858 SCHWARZACH SPORTPLATZWEG 5
E-MAIL office@archbuero.at


projektnummer
210

projekt
VOLKSSCHULE UND SAAL BIZAU

- 1 LAGER
- 2 UMKLEIDE DAMEN
- 3 WC
- 4 DUSCHEN
- 5 UMKLEIDE HERREN
- 6 MUSIKVEREIN
- 7 BÜRO
- 8 ARCHIV
- 9 TRACHTENGRUPPE
- 10 GARDEROBE THEATER
- 11 SKIVEREIN
- 12 BERGRETTUNG
- 13 WC HERREN
- 14 WC DAMEN
- 15 PUTZRAUM
- 16 GARDEROBE/DUSCH
- 17 HEIZUNG
- 18 TANKRAUM
- 19 SCHULWART
- 20 TEXTILES WERKEN
- 21 TECHNISCHES WERKEN

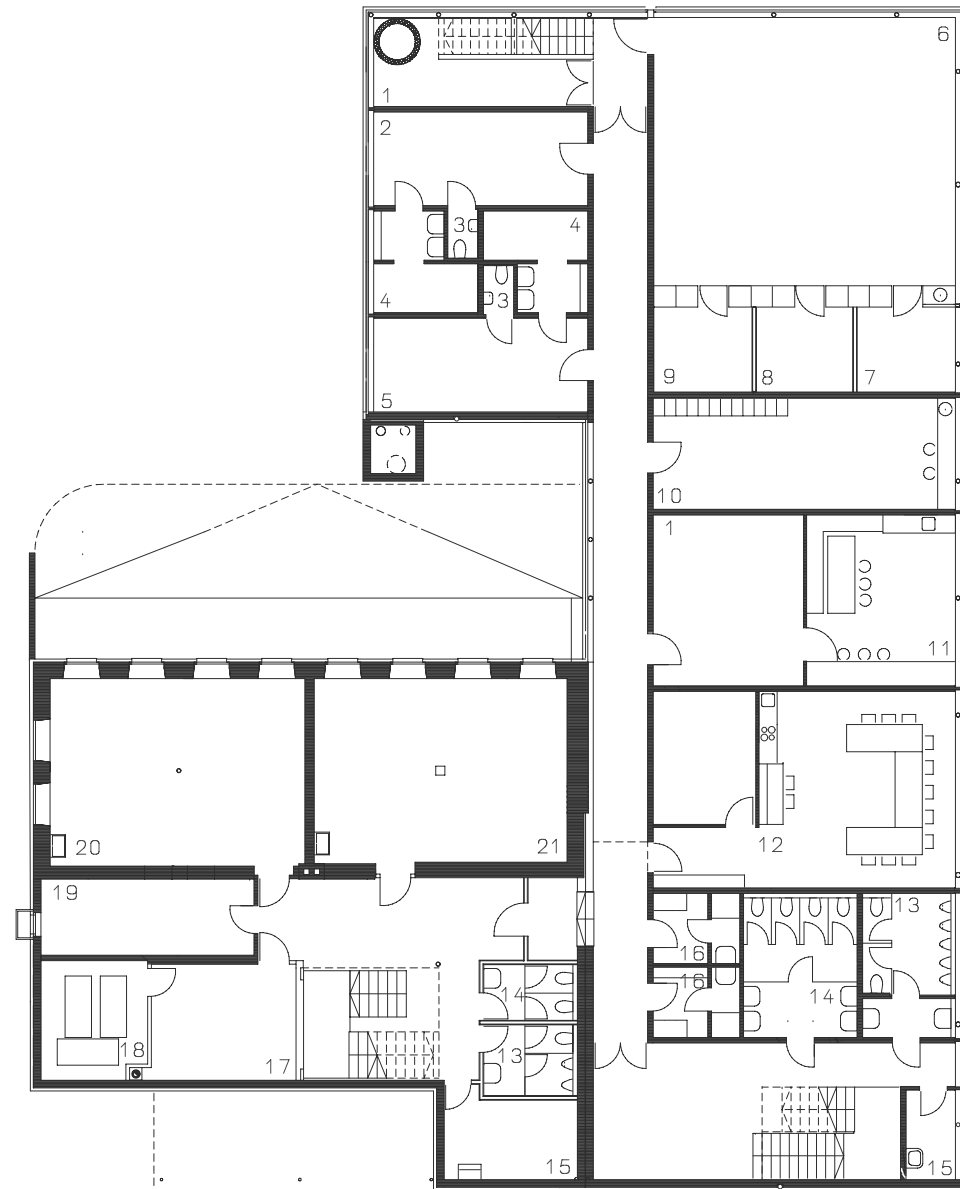

planung DI HERMANN KAUFMANN	publikationsplan	plannummer 410	planinhalt GRUNDRISS KELLERGESCHOSS M 250
anschrift 05572/58174 FAX 58013	6858 SCHWARZACH SPORTPLATZWEG 5 E-MAIL office@archbuero.at	projektnummer 210	projekt VOLKSSCHULE UND SAAL BIZAU

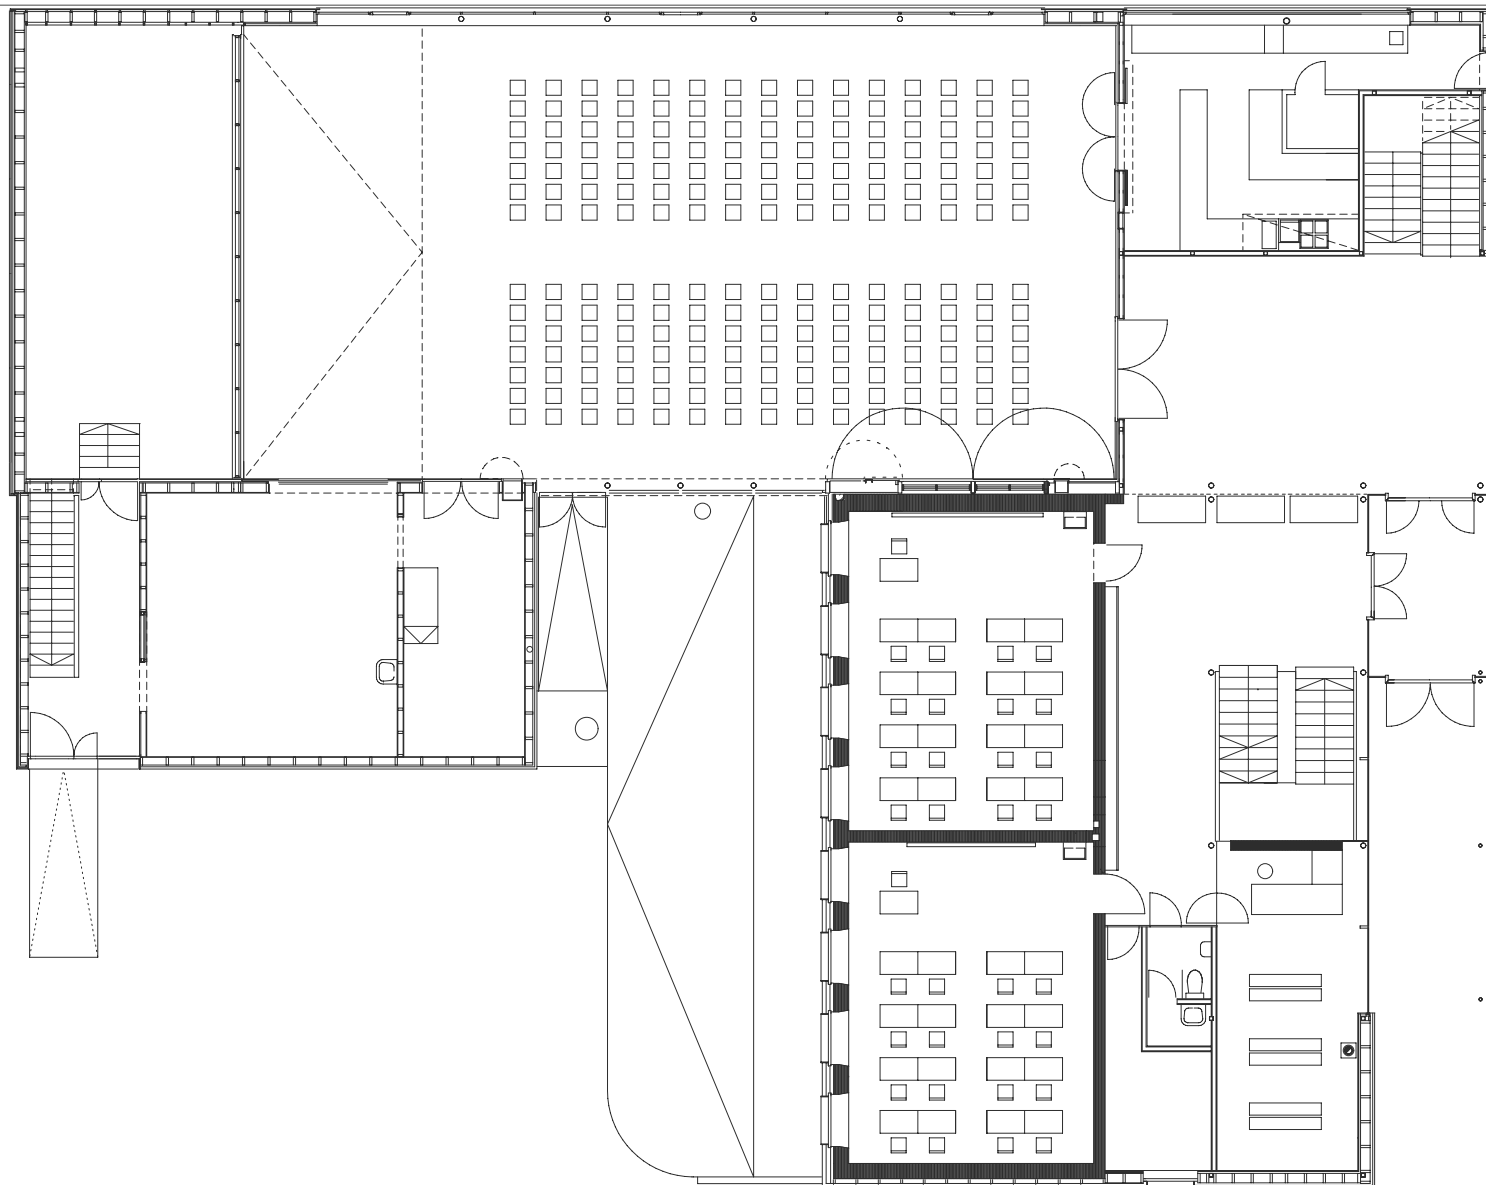

planung
DI HERMANN KAUFMANN

publikationsplan

plannummer
411


planinhalt
GRUNDRISS ERDGESCHOSS M 200

anschrift
05572/58174 FAX 58013

6858 SCHWARZACH SPORTPLATZWEG 5
E-MAIL office@archbuero.at


projektnummer
210

projekt
VOLKSSCHULE UND SAAL BIZAU

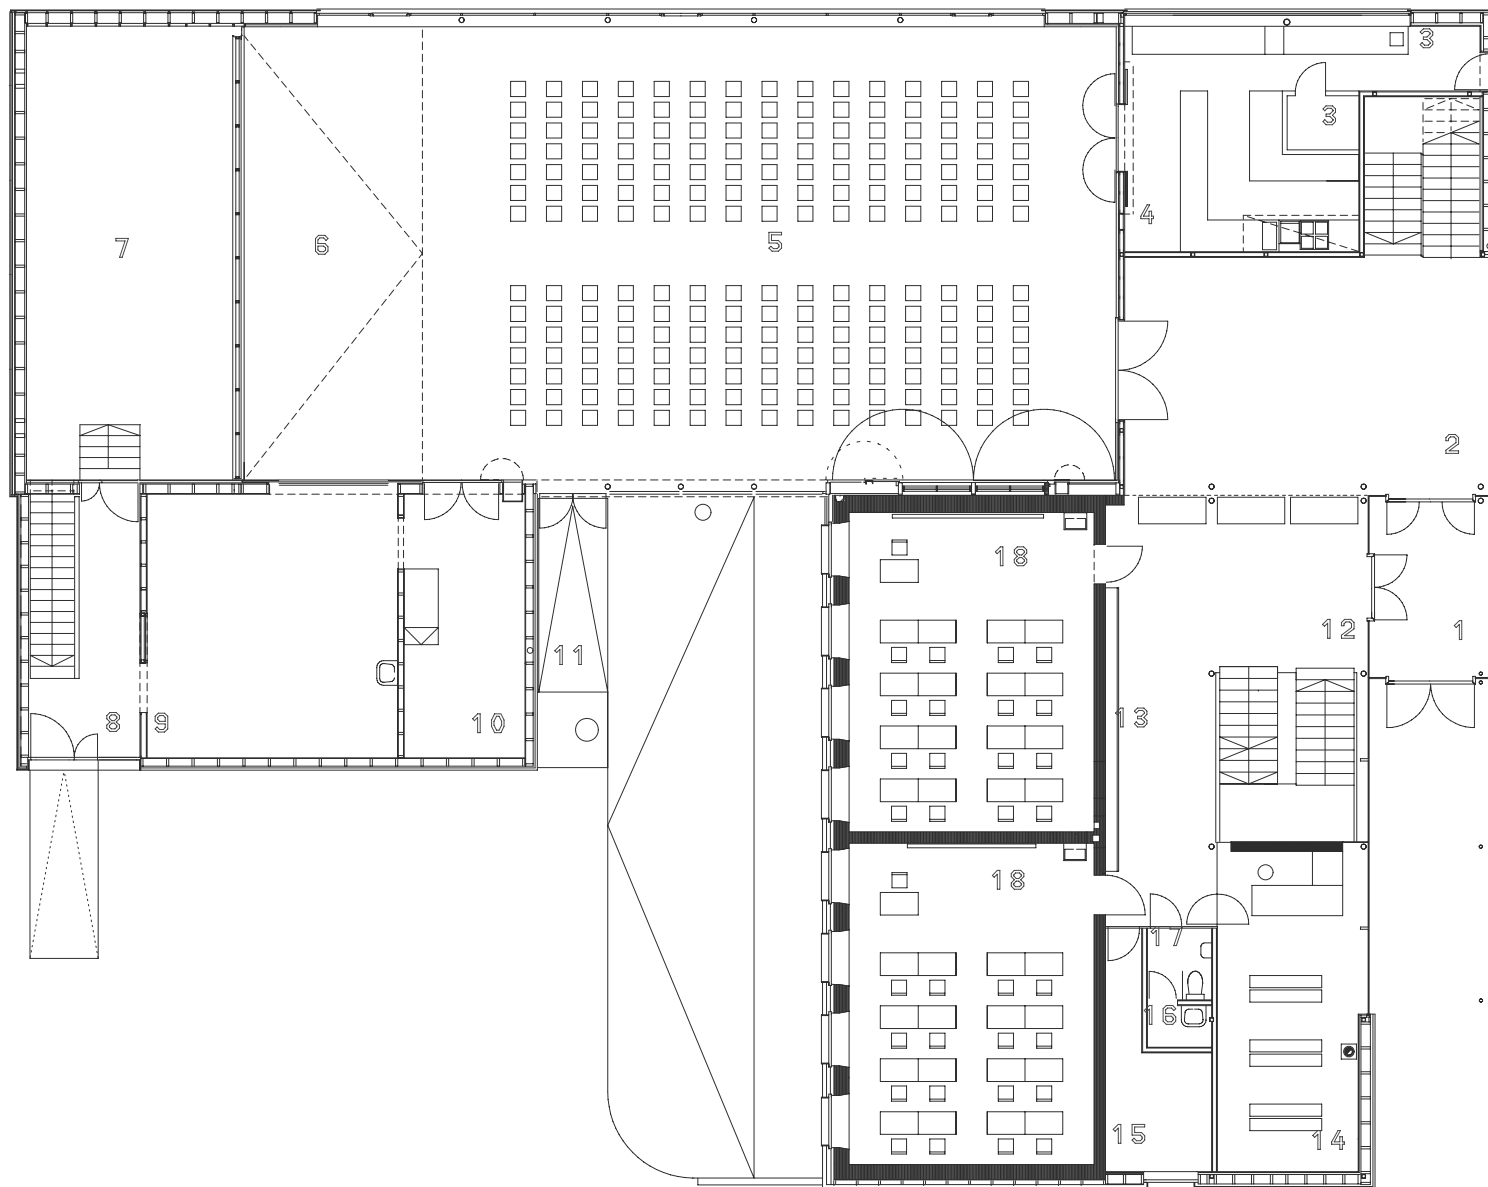


- 1 WINDFANG
- 2 FOYER SAAL
- 3 LAGER
- 4 KUCHE
- 5 SAAL
- 6 KLAPPBÜHNE
- 7 REQUISISTEN/BÜHNE
- 8 NEBENEINGANG
- 9 GERÄTE
- 10 STUHLLAGER
- 11 NOTAUSGANG
- 12 FOYER VOLKSSCHULE
- 13 GARDEROBE
- 14 BIBLIOTHEK
- 15 LEHRMITTELZIMMER
- 16 PUTZRAUM
- 17 WC
- 18 KLASSENZIMMER

planung DI HERMANN KAUFMANN	publikationsplan	plannummer 421	planinhalt GRUNDRISS EG TEXT M 200
anschrift 05572/58174 FAX 58013	6858 SCHWARZACH SPORTPLATZWEG 5 E-MAIL office@archbuero.at	projektnummer 210	projekt VOLKSSCHULE UND SAAL BIZAU

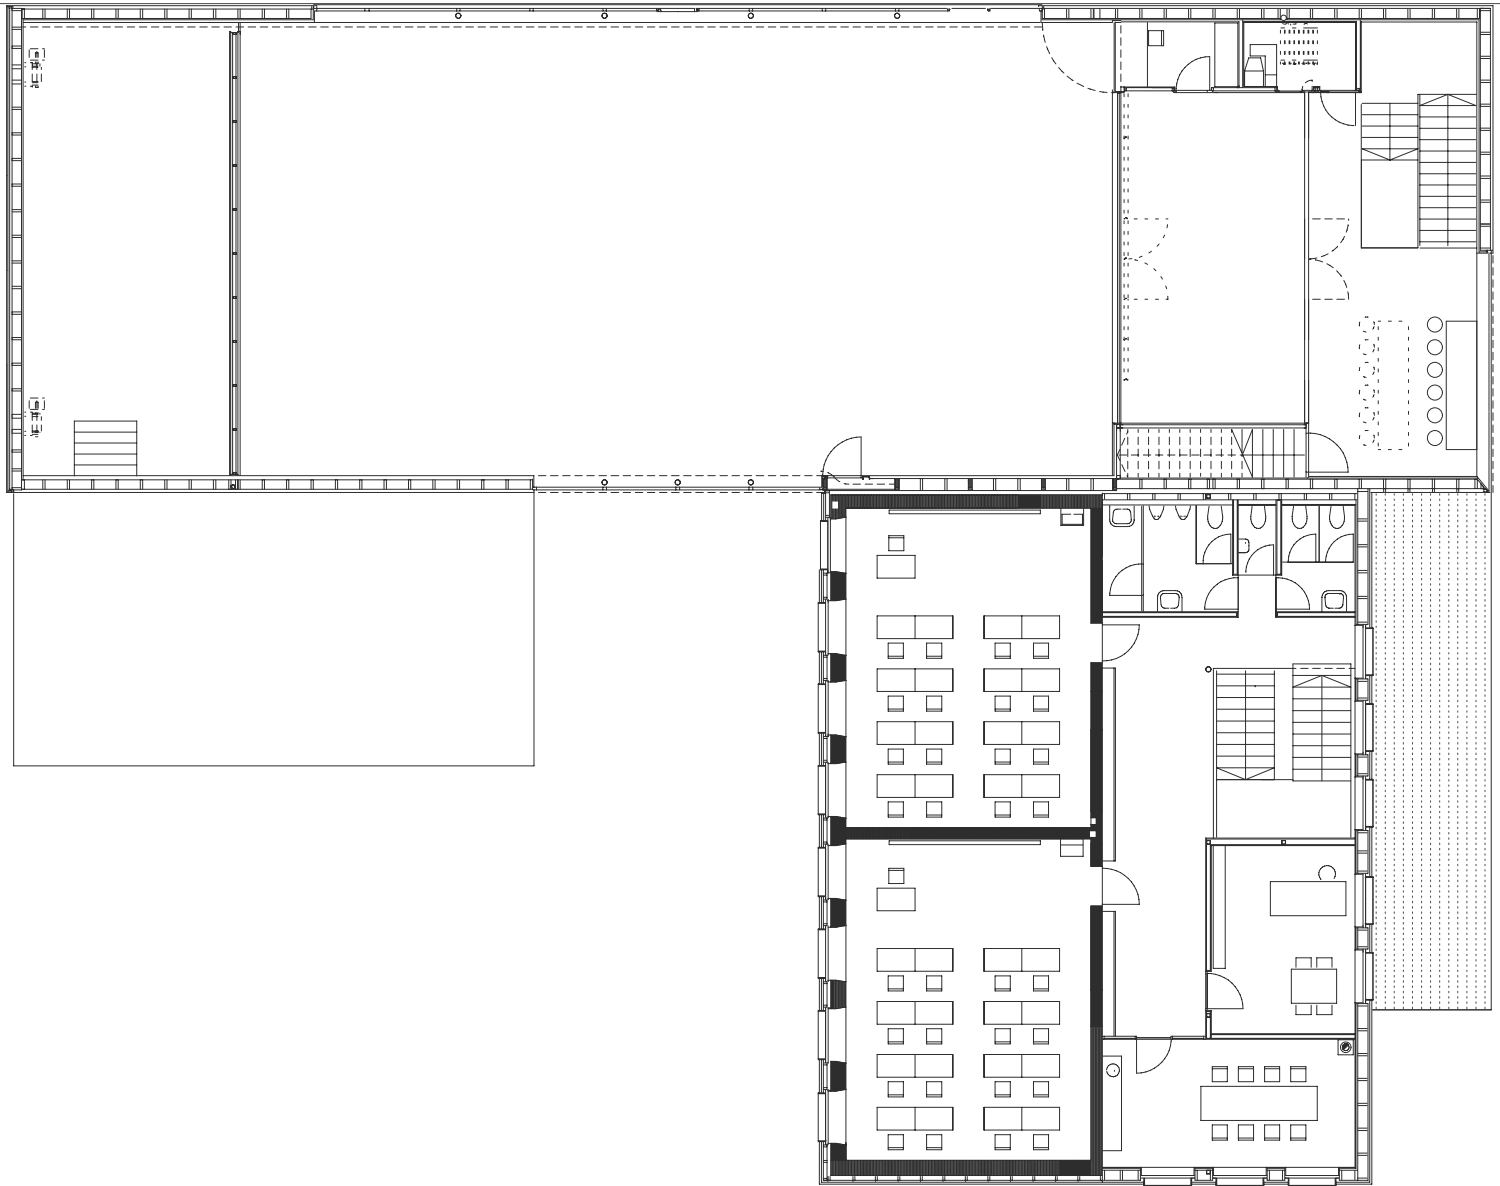


planung DI HERMANN KAUFMANN	publikationsplan	plannummer 412	planinhalt GRUNDRISS OBERGESCHOSS M 200
anschrift 05572/58174 FAX 58013	6858 SCHWARZACH SPORTPLATZWEG 5 E-MAIL office@archbuero.at	projektnummer 210	projekt VOLKSSCHULE UND SAAL BIZAU

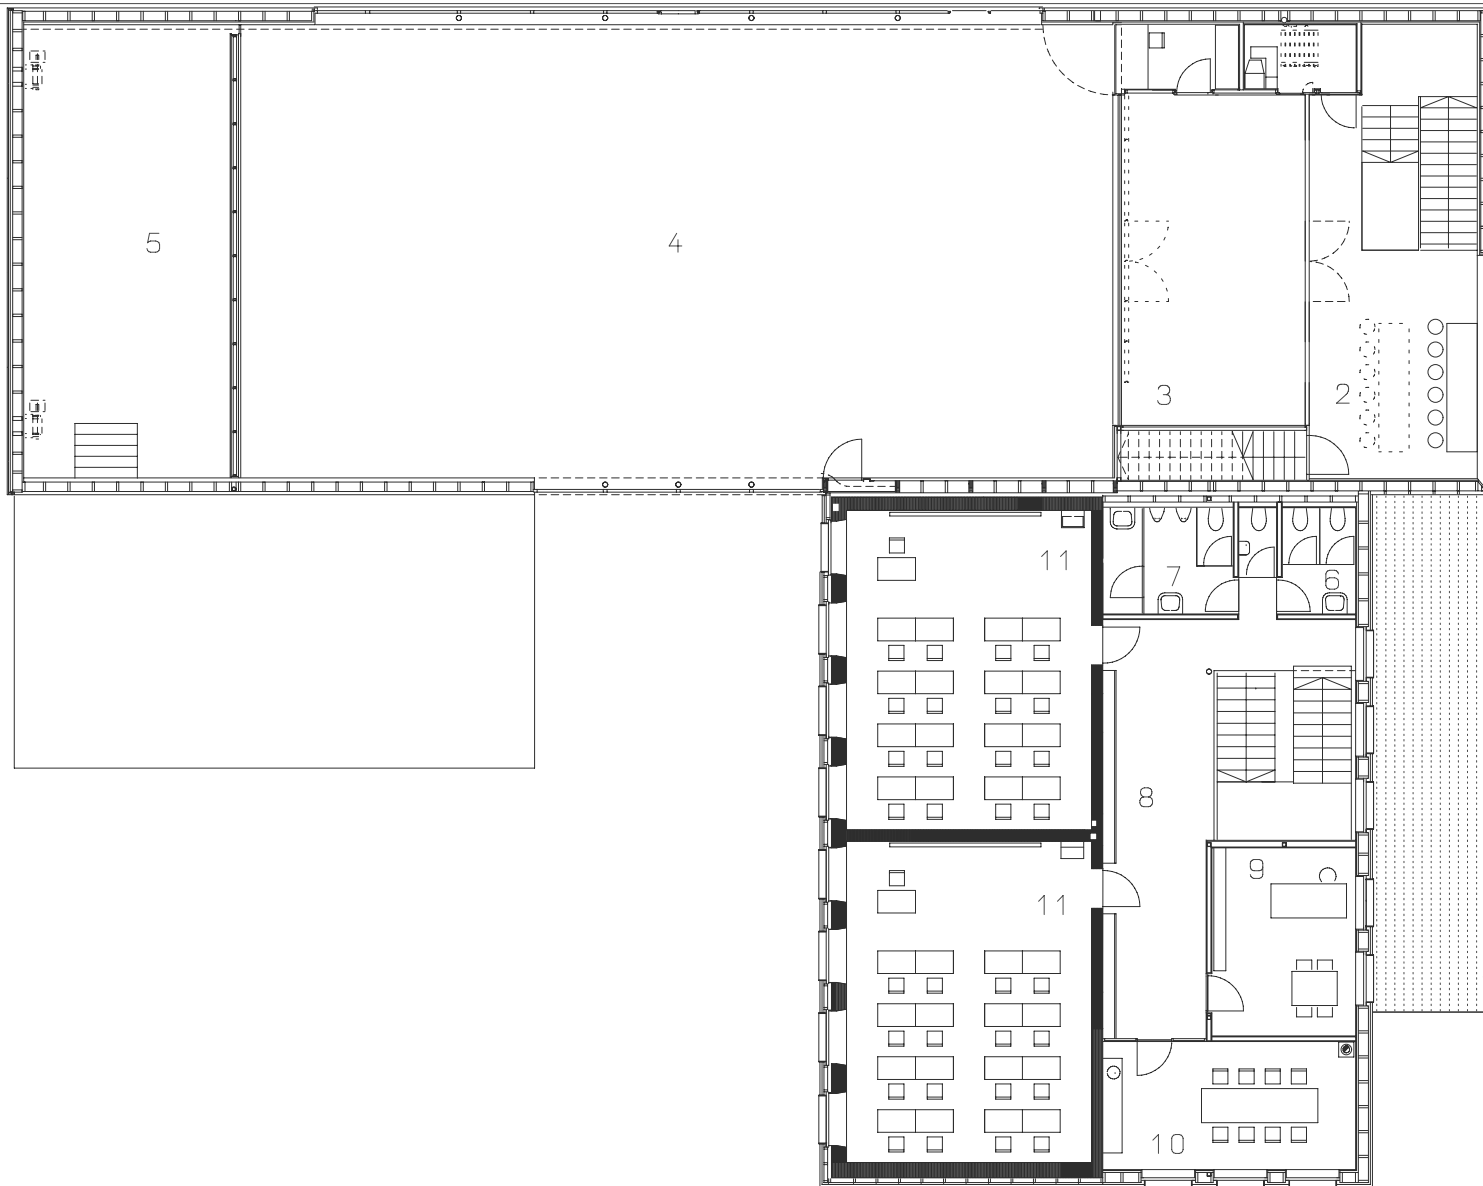

- 1 VORDACH
- 2 BAR/GALERIE
- 3 GALERIE
- 4 LUFTRAUM SAAL
- 5 LUFTRAUM BÜHNE
- 6 WC MÄDCHEN
- 7 WC BUBEN
- 8 GARDEROBE
- 9 DIREKTION
- 10 LEHRERAUFENTHALT
- 11 KLASSENZIMMER

planung DI HERMANN KAUFMANN	publikationsplan	plannummer 422	planinhalt GRUNDRISS OG TEXT M 200
anschrift 05572/58174 FAX 58013	6858 SCHWARZACH SPORTPLATZWEG 5 E-MAIL office@archbuero.at	projektnummer 210	projekt VOLKSSCHULE UND SAAL BIZAU

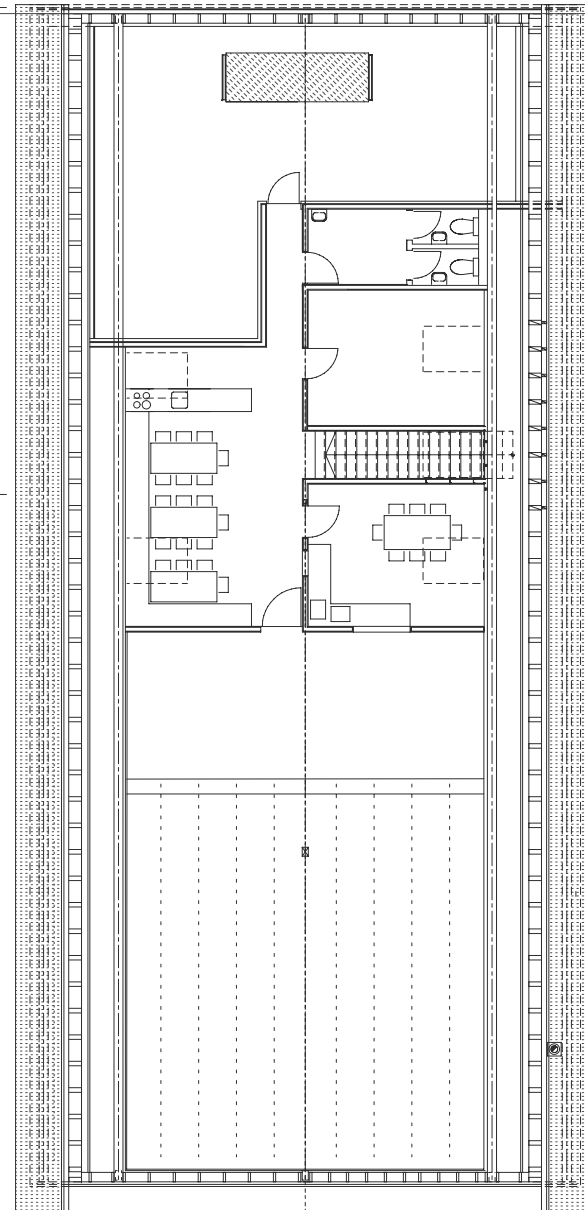

planung
DI HERMANN KAUFMANN

publikationsplan

plannummer
413

planinhalt
GRUNDRISS DACHGESCHOSS VS M 200


anschrift
05572/58174 FAX 58013

6858 SCHWARZACH SPORTPLATZWEG 5
E-MAIL office@archbuero.at

projektnummer
210

projekt
VOLKSSCHULE UND SAAL BIZAU

- 1 SCHIESSRAUM SCHÜTZEN
- 2
- 3 AUFENTHALTSRAUM
- 4 UMKLEIDE SCHÜTZEN
- 5 WC SCHÜTZEN
- 6 TECHNIK
- 7 LUFTAGGREGAT

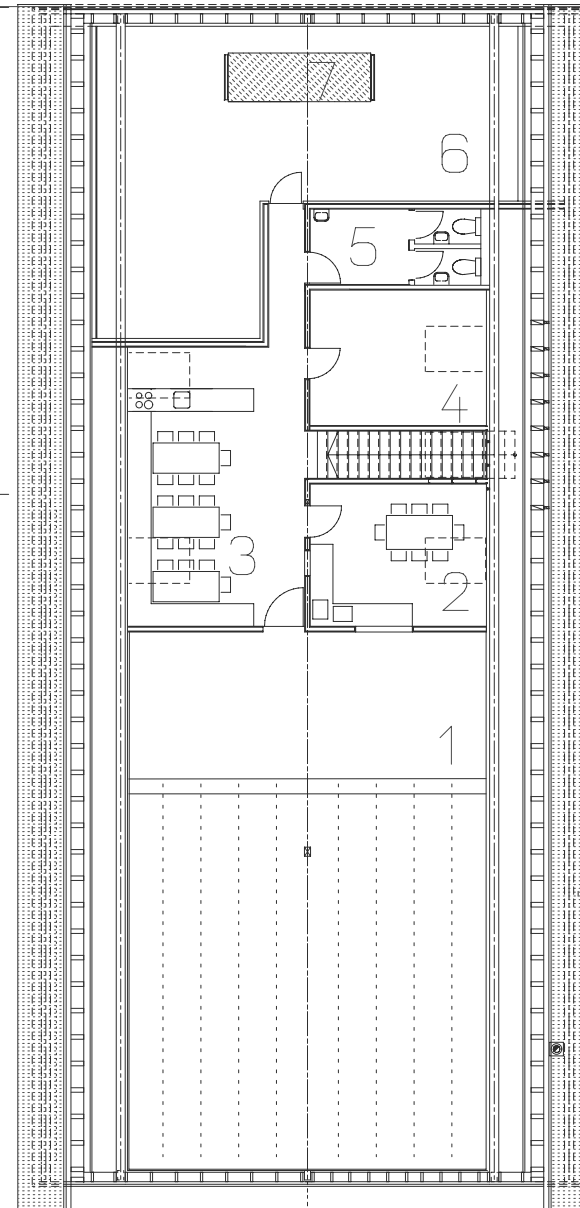

planung
DI HERMANN KAUFMANN

publikationsplan

plannummer
423


planinhalt
GRUNDRISS DG VS TEXT M 200

anschrift
05572/58174 FAX 58013


6858 SCHWARZACH SPORTPLATZWEG 5
E-MAIL office@archbuero.at

projektnummer
210

projekt
VOLKSSCHULE UND SAAL BIZAU

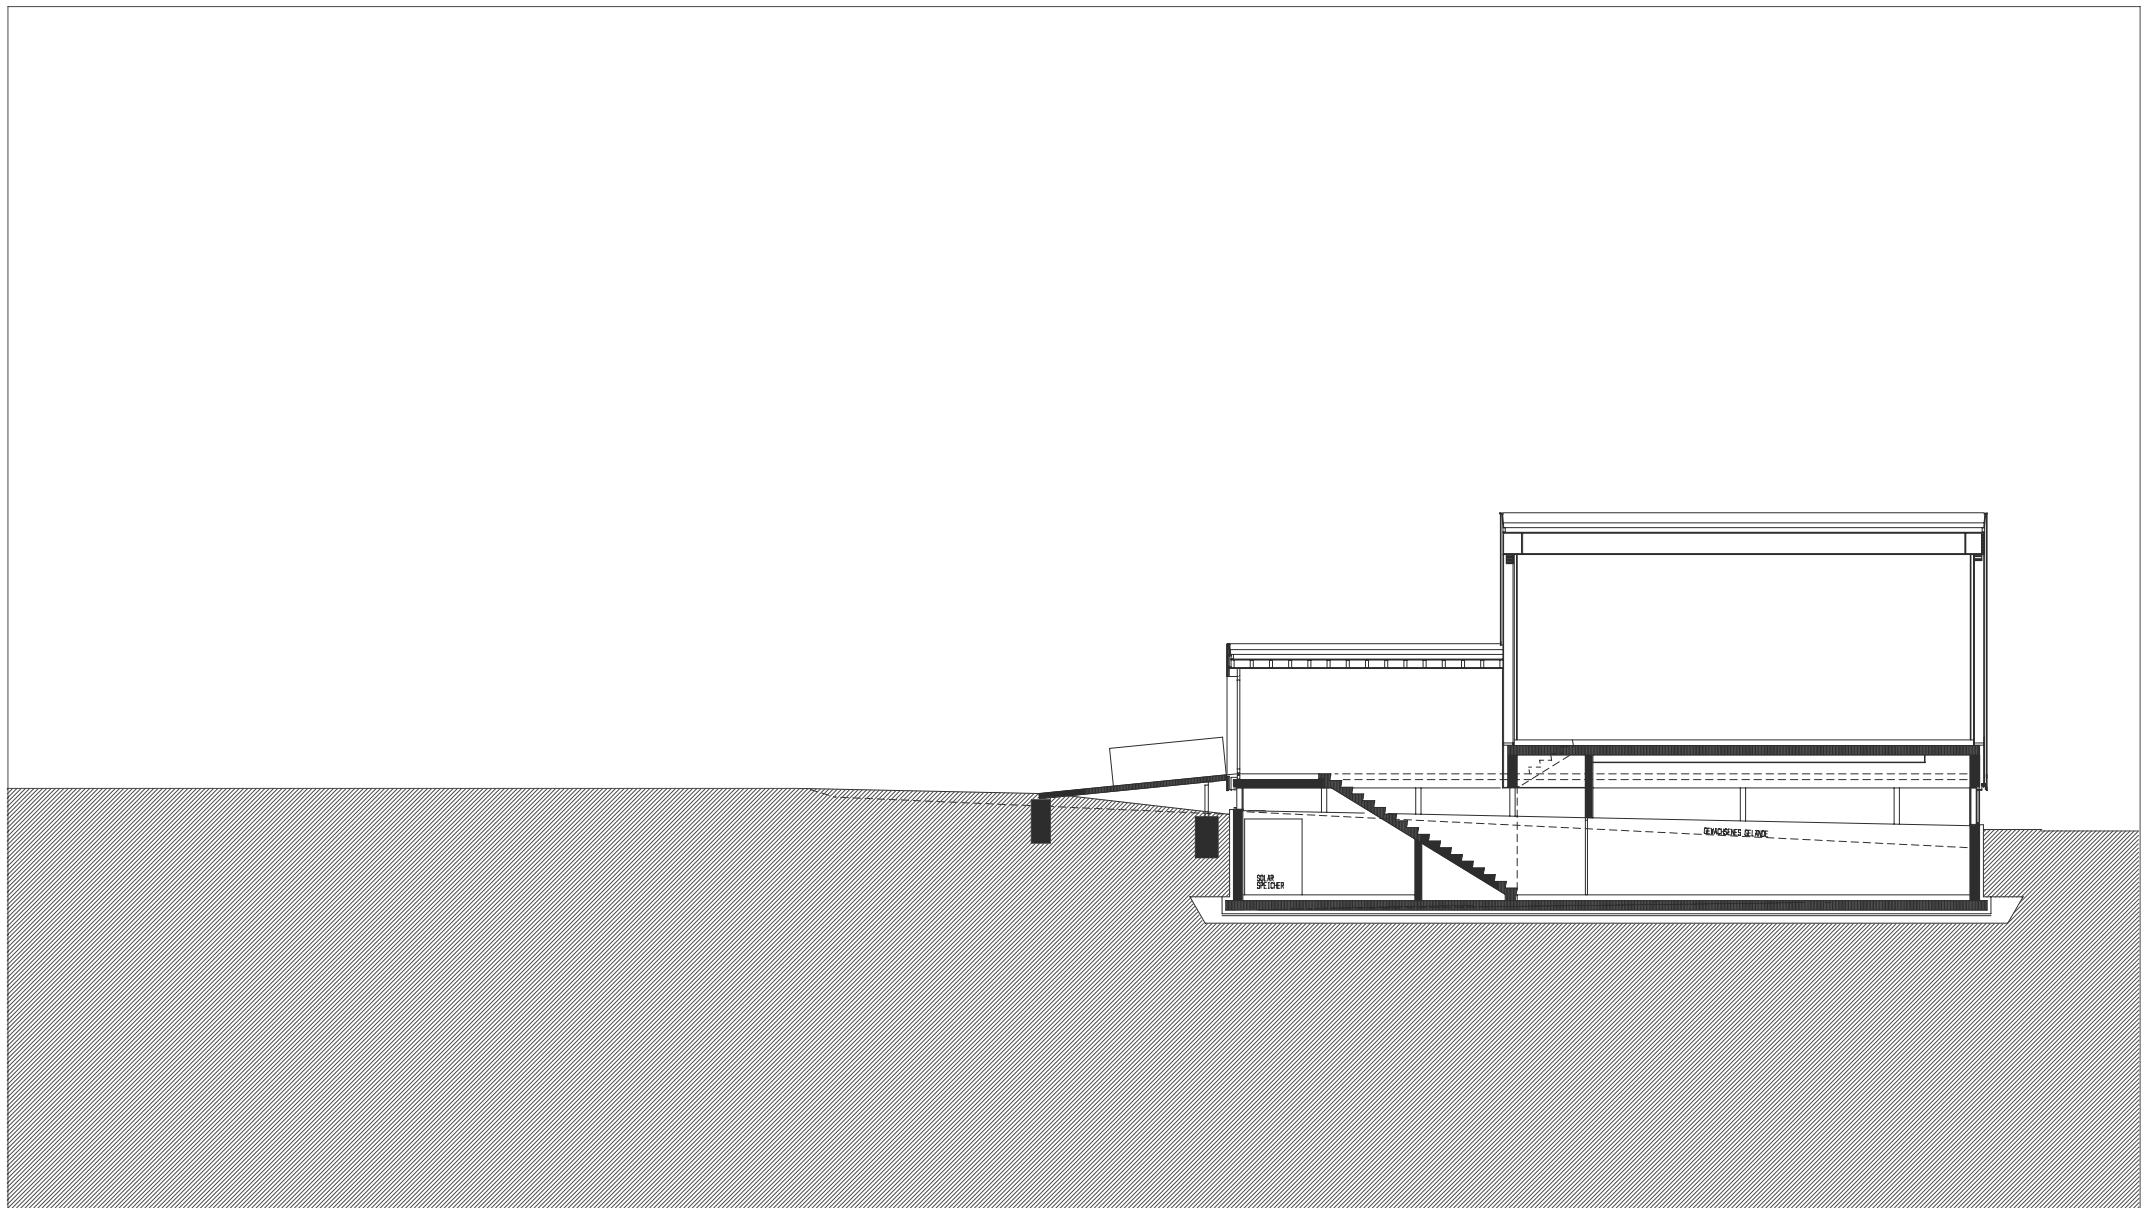

planung DI HERMANN KAUFMANN	publikationsplan	plannummer 415	planinhalt QUERSCHNITT SAAI/ANBAU M 200
anschrift 05572/58174 FAX 58013	6858 SCHWARZACH SPORTPLATZWEG 5 E-MAIL office@archbuero.at	projektnummer 210	projekt VOLKSSCHULE UND SAAL BIZAU

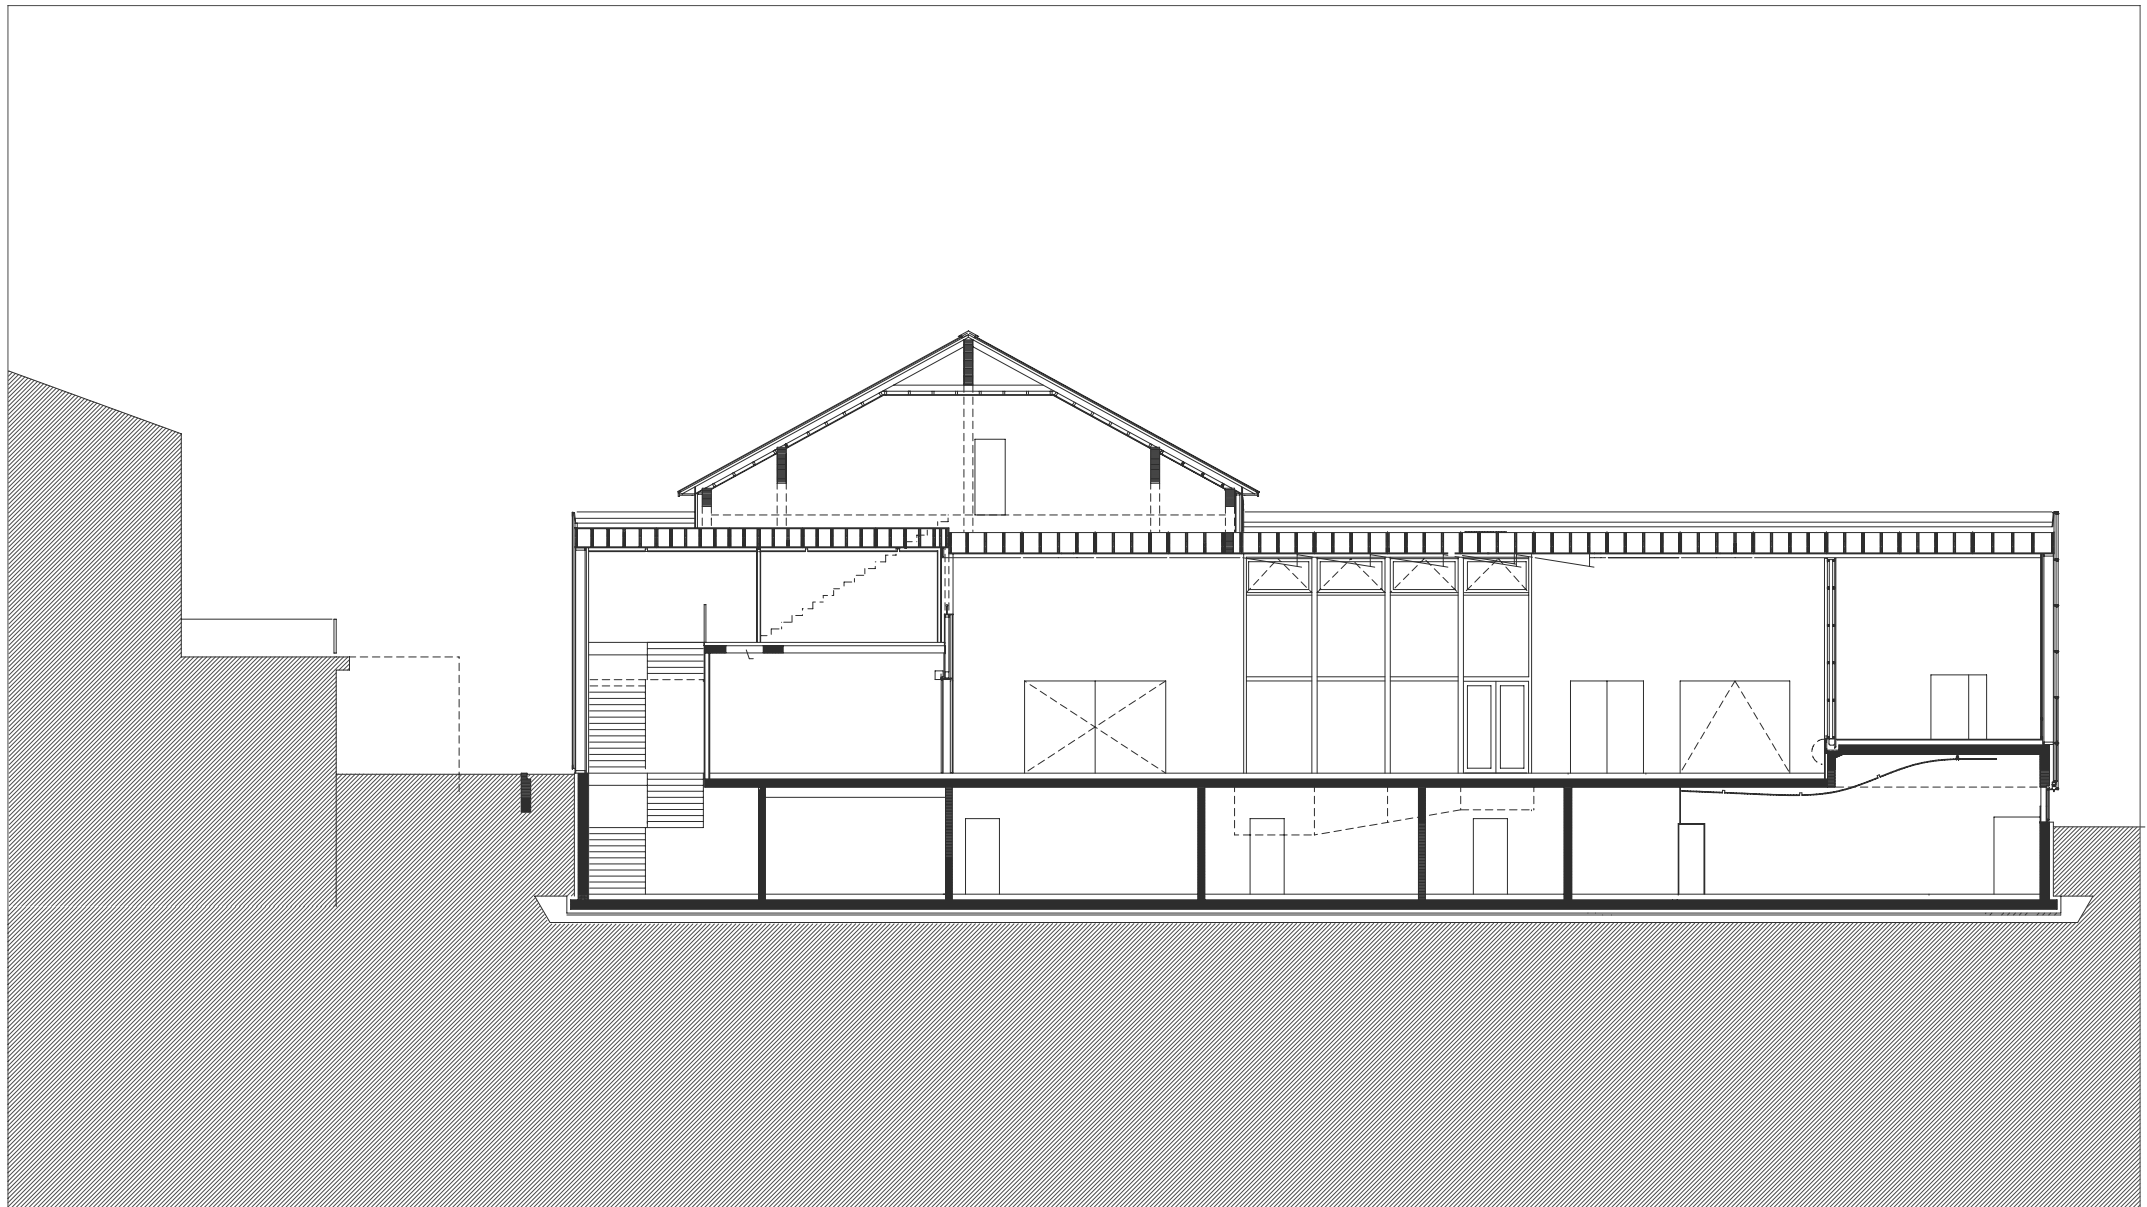

planung
DI HERMANN KAUFMANN

publikationsplan

plannummer
414


planinhalt
LÄNGSSCHNITT M 200

anschrift
05572/58174 FAX 58013

6858 SCHWARZACH SPORTPLATZWEG 5
E-MAIL office@archbuero.at


projektnummer
210

projekt
VOLKSSCHULE UND SAAL BIZAU

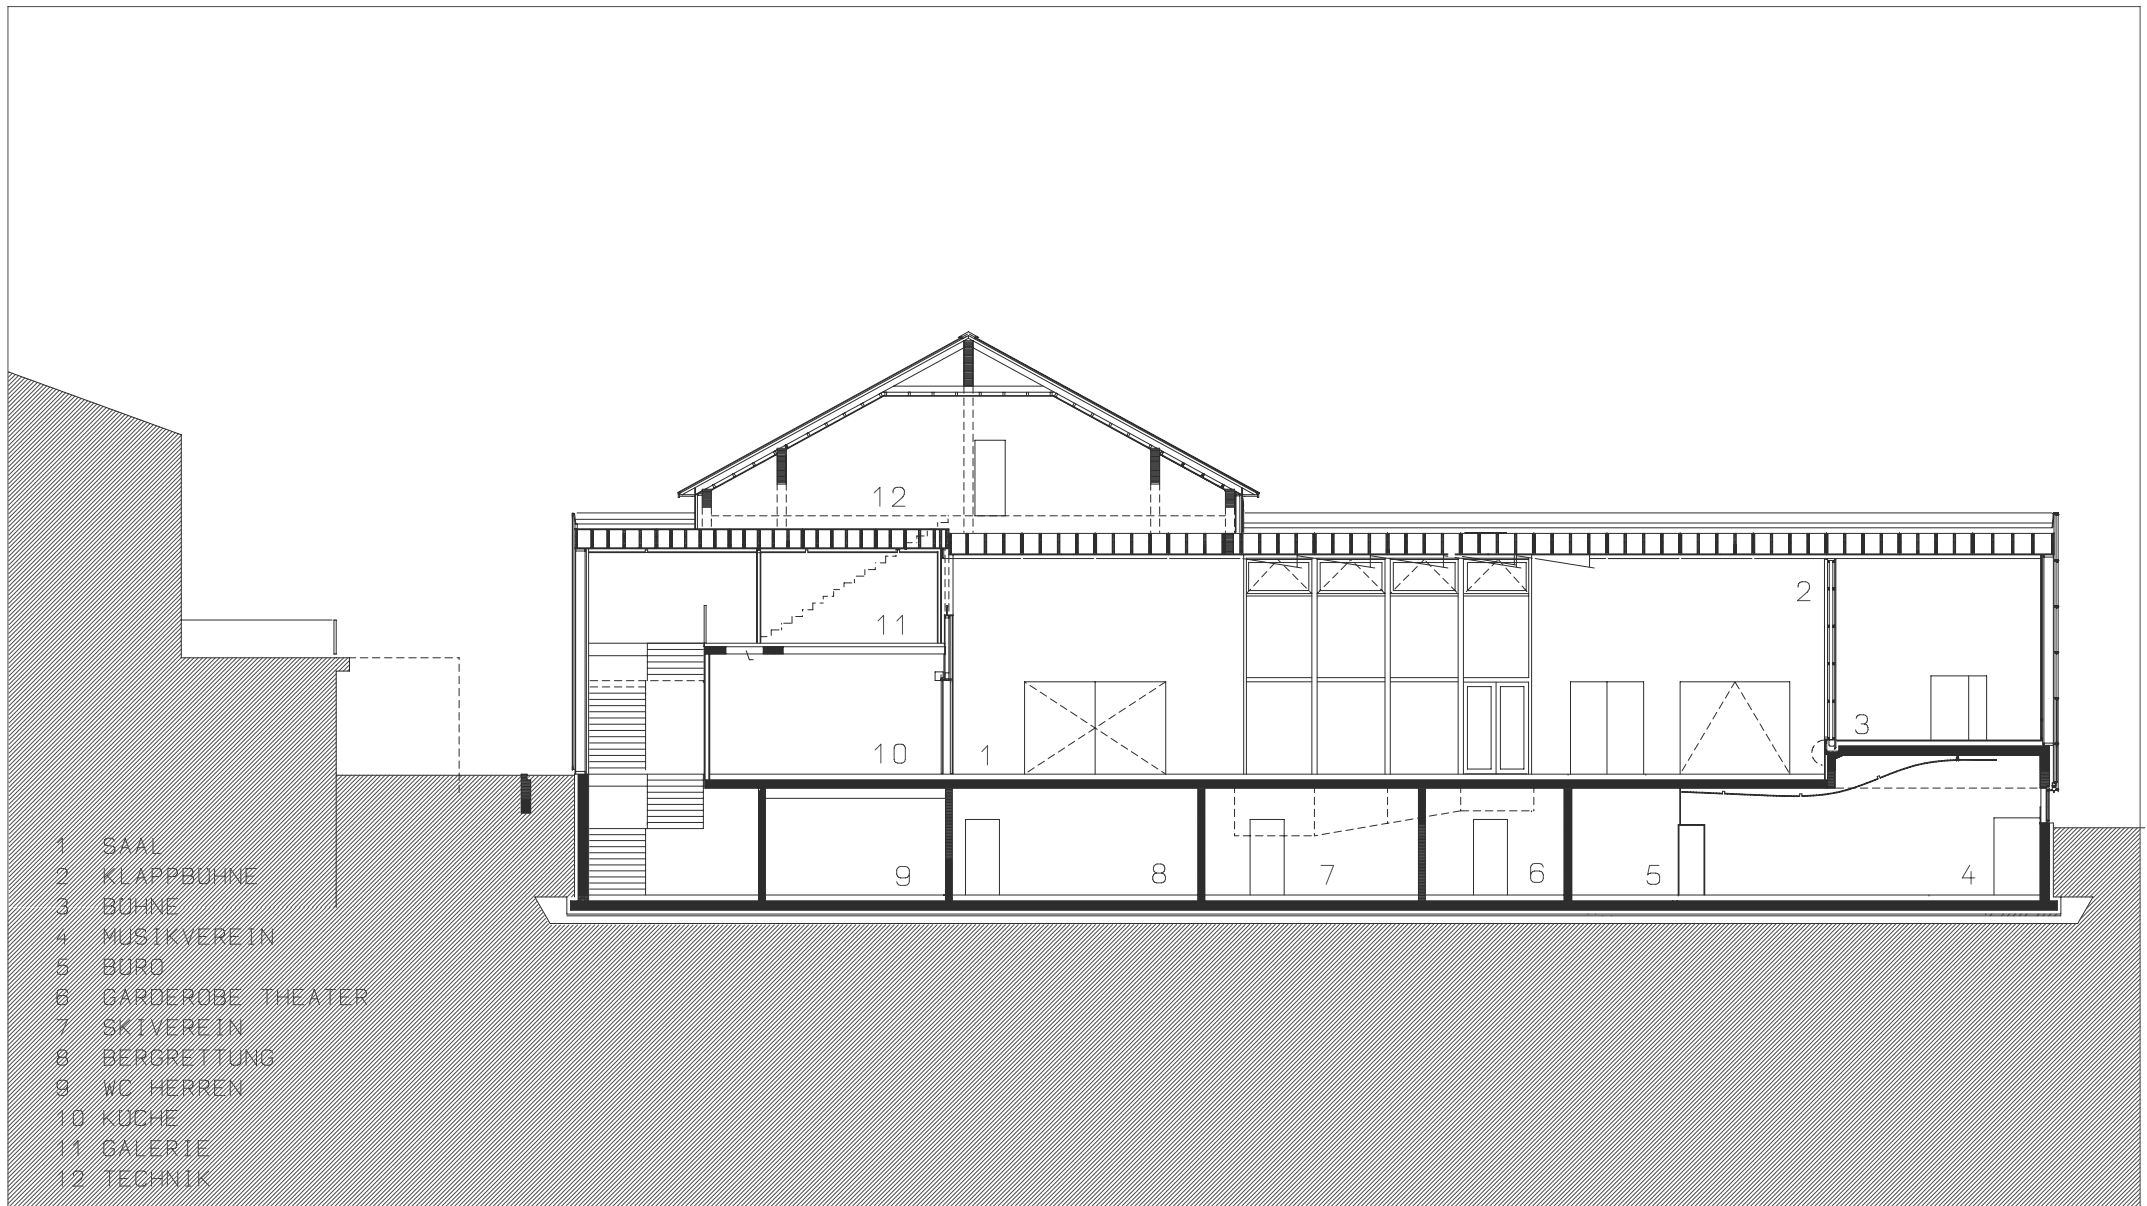

- 1 SAAL
- 2 KLAPPBÜHNE
- 3 BÜHNE
- 4 MUSIKVEREIN
- 5 BÜRO
- 6 GARDEROBE THEATER
- 7 SKIVEREIN
- 8 BERGRETTUNG
- 9 WC HERREN
- 10 KÜCHE
- 11 GALERIE
- 12 TECHNIK

publikationsplan		plannummer 424	planinhalt LAENGSSCHNITT TEXT M 200
DI HERMANN KAUFMANN		projektnummer 210	projekt VOLKSSCHULE UND SAAL BIZAU
anschrift 05572/58174 FAX 58013	6858 SCHWARZACH SPORTPLATZWEG 5 E-MAIL office@archbuero.at		

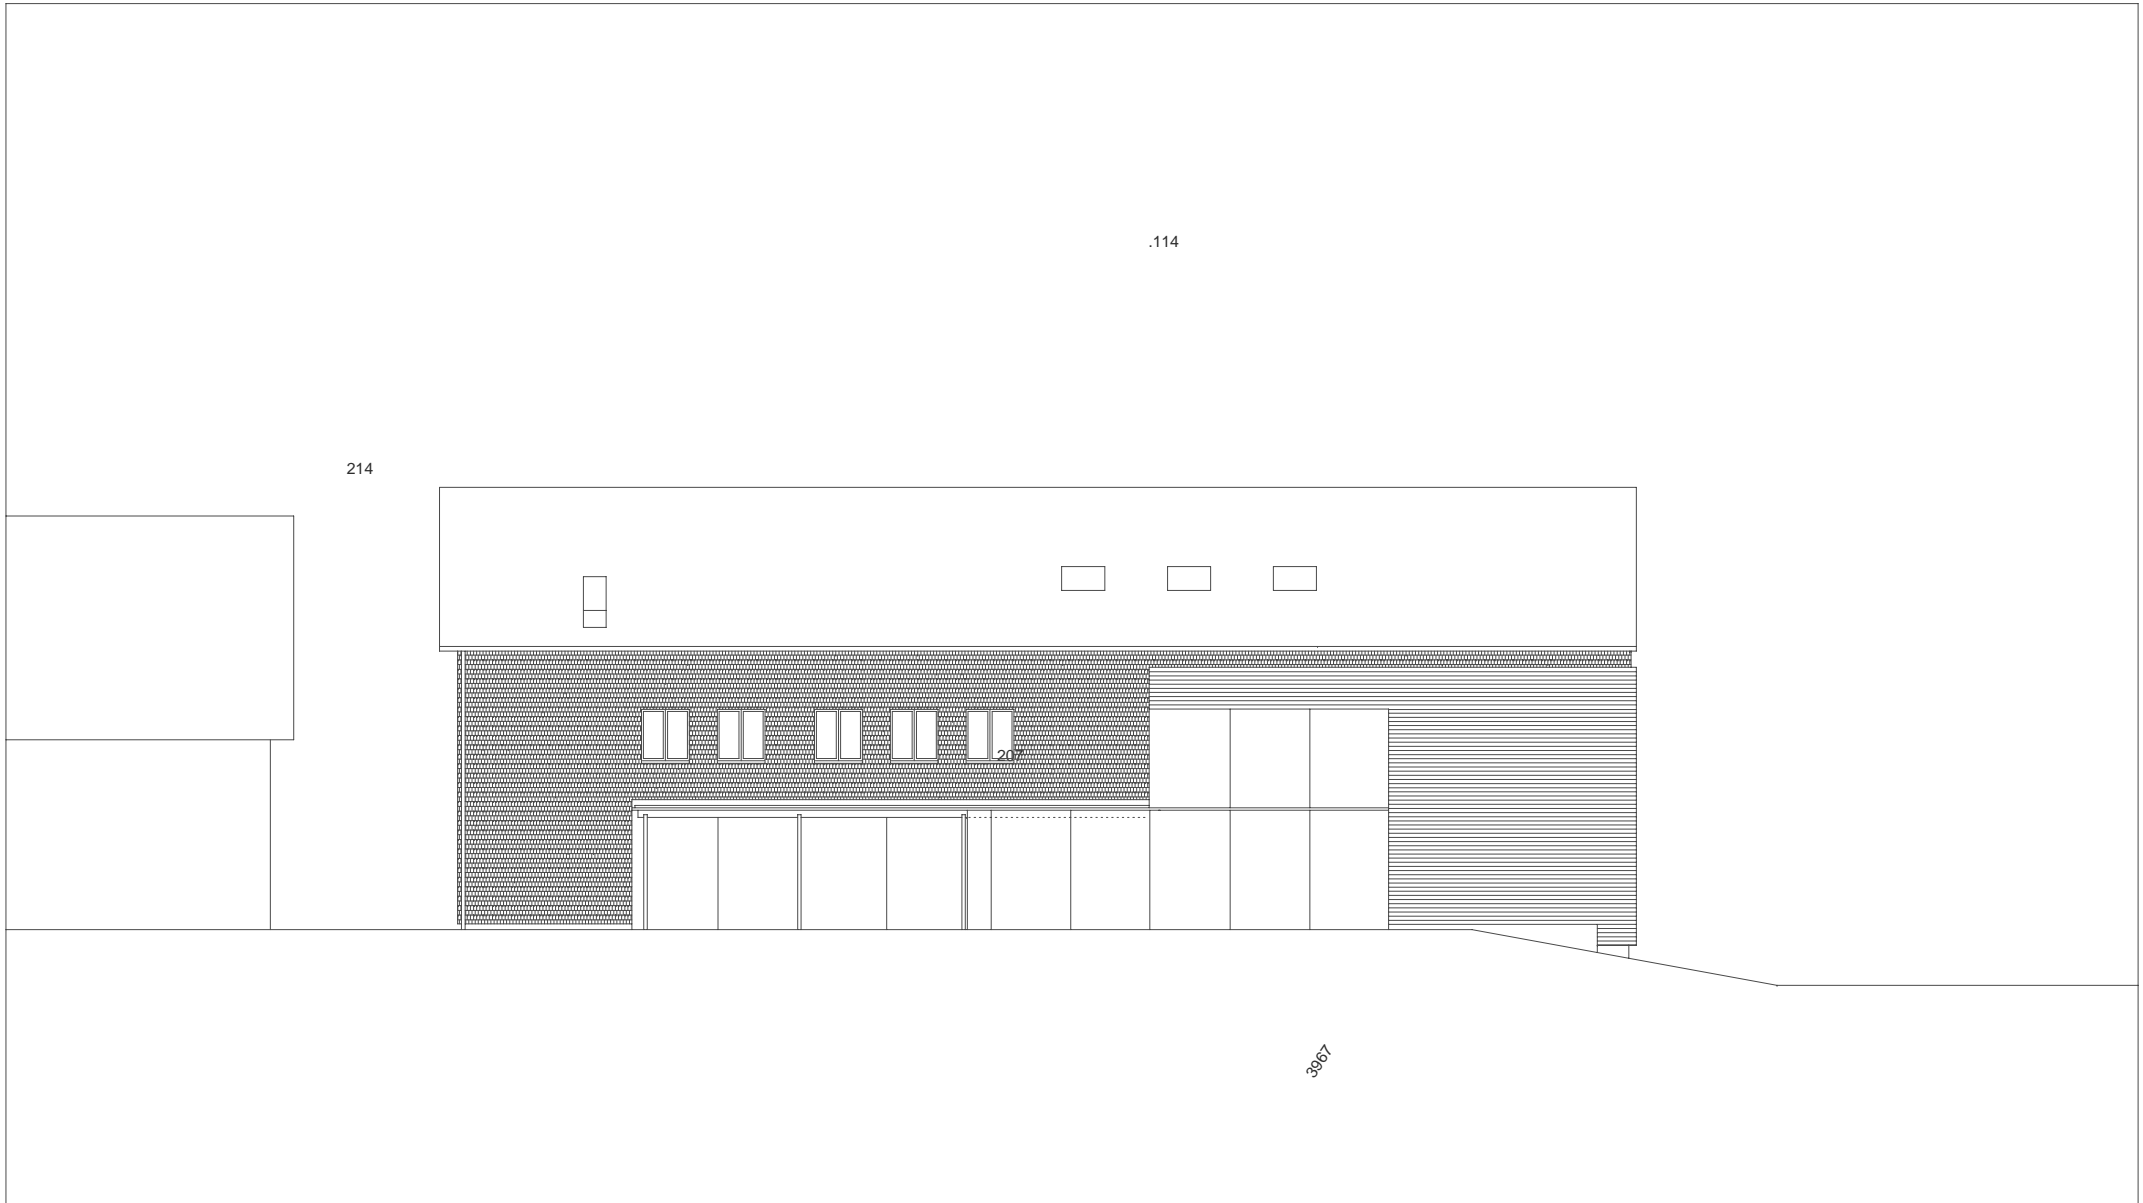

planung DI HERMANN KAUFMANN	²⁰⁹ publikationsplan	plannummer 418	planinhalt ANSICHT NORD M 200
anschrift 05572/58174 FAX 58013	6858 SCHWARZACH SPORTPLATZWEG 5 E-MAIL office@archbuero.at	projektnummer 210	projekt VOLKSSCHULE UND SAAL BIZAU



planung
DI HERMANN KAUFMANN

publikationsplan

plannummer
419


planinhalt
ANSICHT OST M 200

anschrift
05572/58174 FAX 58013

6858 SCHWARZACH SPORTPLATZWEG 5
E-MAIL office@archbuero.at

projektnummer
210

projekt
VOLKSSCHULE UND SAAL BIZAU

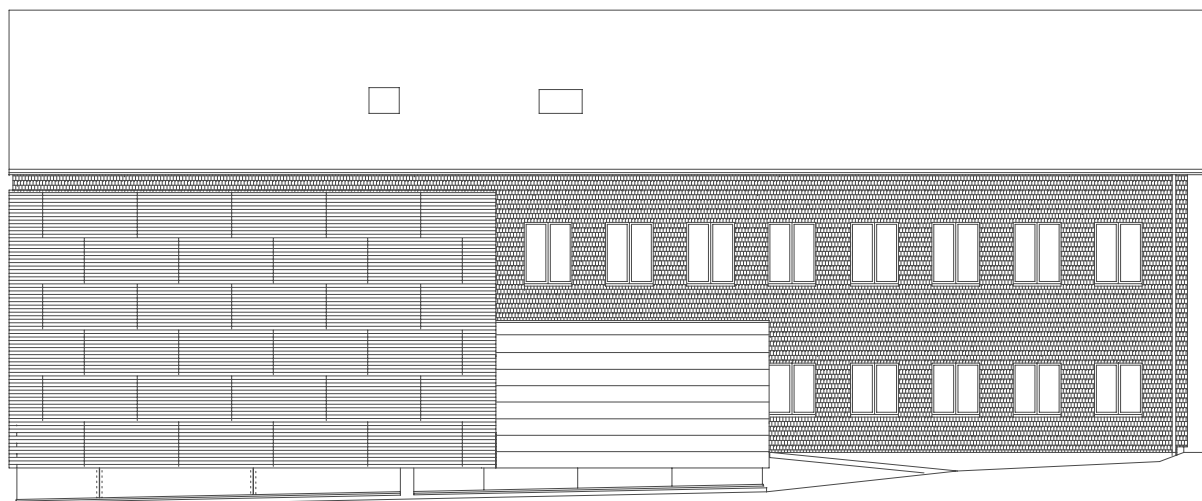

planung
DI HERMANN KAUFMANN

publikationsplan

plannummer
416


planinhalt
ANSICHT SÜD M 200

anschrift
05572/58174 FAX 58013

6858 SCHWARZACH SPORTPLATZWEG 5
E-MAIL office@archbuero.at

projektnummer
210

projekt
VOLKSSCHULE UND SAAL BIZAU

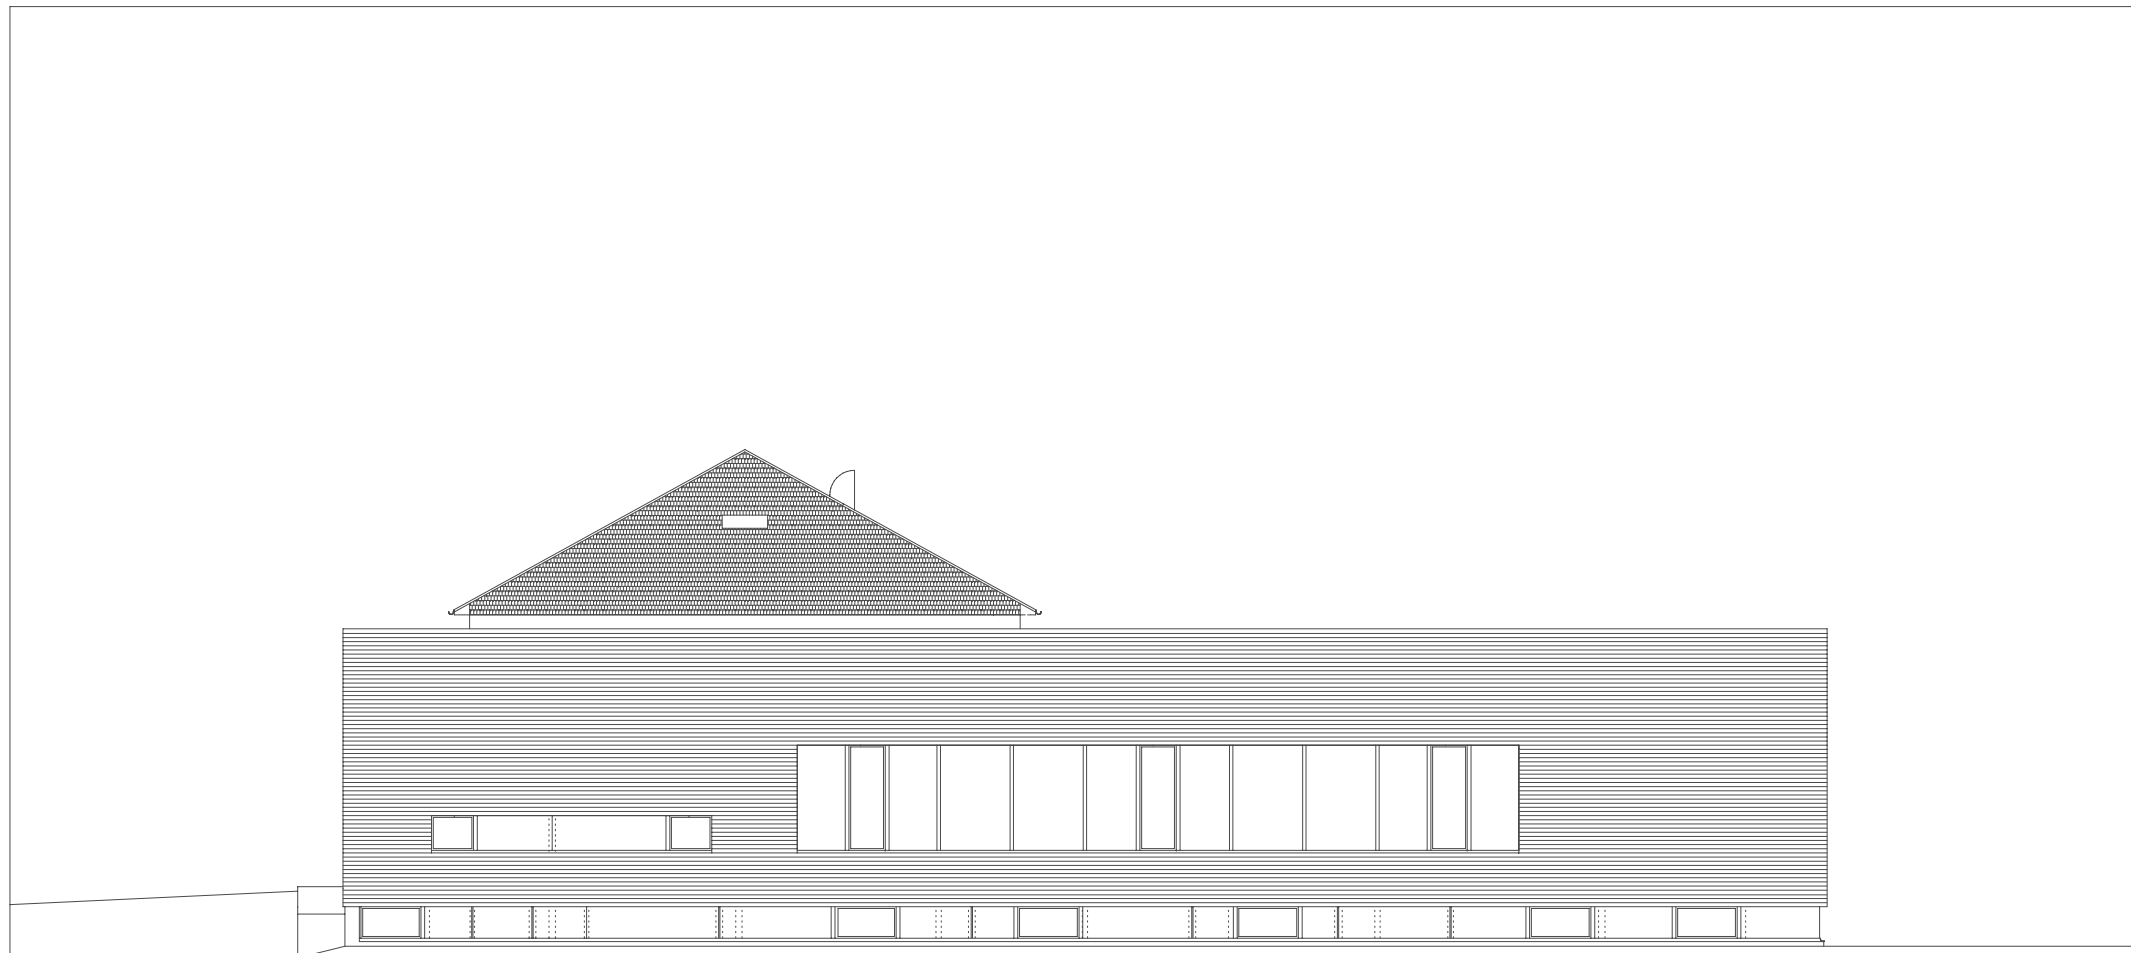

planung
DI HERMANN KAUFMANN

publikationsplan

plannummer
417

planinhalt
ANSICHT WEST M 200

anschrift
05572/58174 FAX 58013

6858 SCHWARZACH SPORTPLATZWEG 5
E-MAIL office@archbuero.at

projektnummer
210

projekt
VOLKSSCHULE UND SAAL BIZAU