

planung  
DI HERMANN KAUFMANN

publikationsplan


plannummer cad  
2\_veröffentlichungen hk II / 330

planinhalt  
LAGE M 1500

anschrift  
T +43(0)5572/58174 F +43(0)5572/58013  
6858 SCHWARZACH SPORTPLATZWEG 5  
E-MAIL office@archbuero.at

projektnummer archiv  
194

projekt  
REITHALLE ST.GEROLD, ST.GEROLD

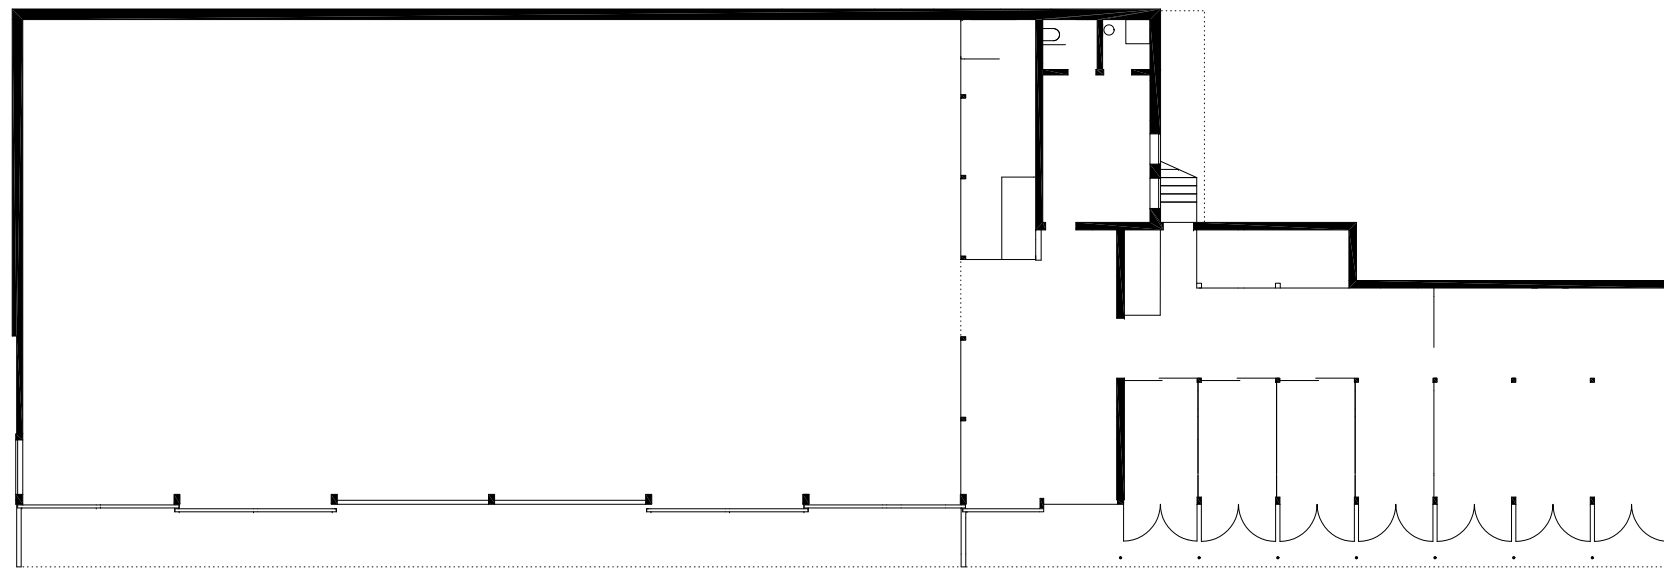

planung  
DI HERMANN KAUFMANN

publikationsplan


plannummer cad  
2\_veröffentlichungen hk II / 332

planinhalt  
ERDGESCHOSS M 250

anschrift  
T +43(0)5572/58174 F +43(0)5572/58013  
6858 SCHWARZACH SPORTPLATZWEG 5  
E-MAIL office@archbuero.at

projektnummer archiv  
194

projekt  
REITHALLE ST.GEROLD, ST.GEROLD

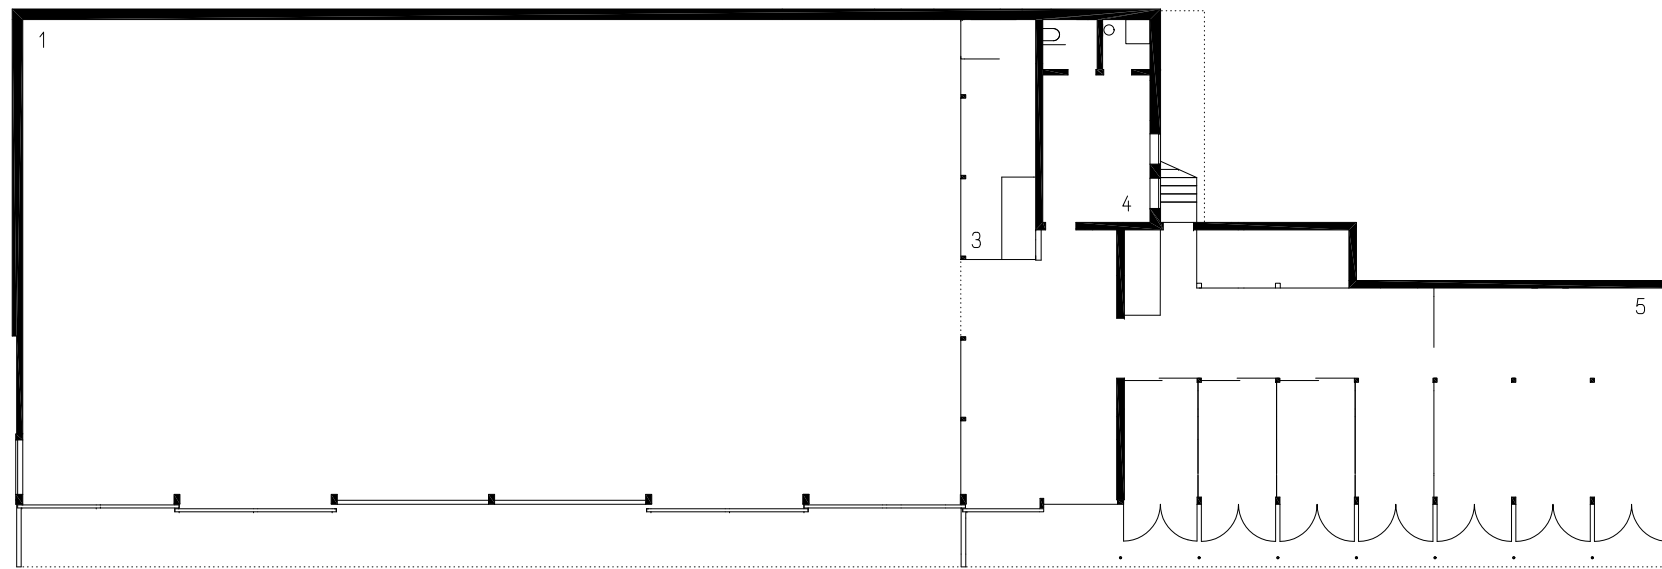

2

- 1 REITHALLE
- 2 REITPLATZ
- 3 ZUSCHAUER
- 4 SATTELKAMMER
- 5 PFERDELAUFSTALLUNG

planung  
DI HERMANN KAUFMANN

publikationsplan


plannummer cad  
2\_veröffentlichungen hk II / 333

planinhalt  
ERDGESCHOSS MIT TEXT M 250

anschrift  
T +43(0)5572/58174 F +43(0)5572/58013  
6858 SCHWARZACH SPORTPLATZWEG 5  
E-MAIL office@archbuero.at

projektnummer archiv  
194

projekt  
REITHALLE ST.GEROLD, ST.GEROLD

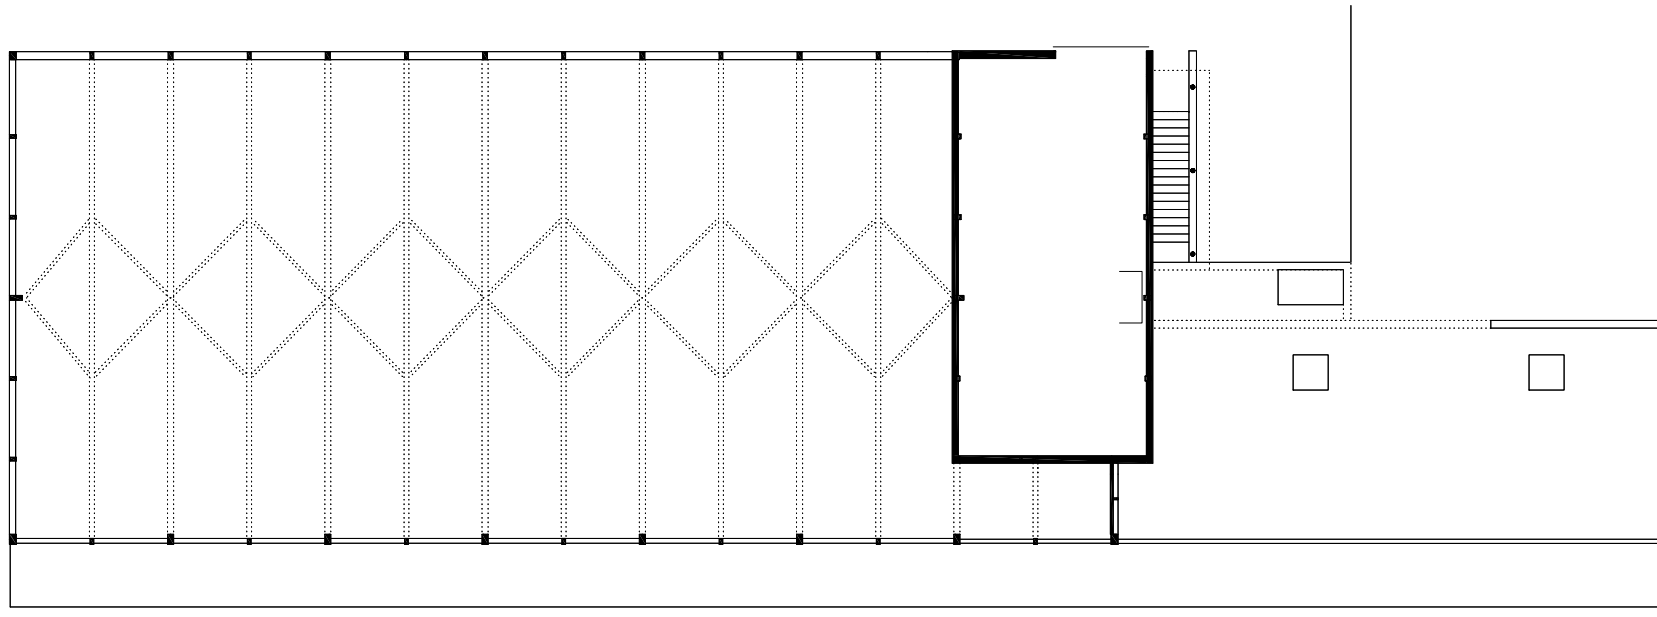

planung  
DI HERMANN KAUFMANN

publikationsplan


plannummer cad  
2\_veröffentlichungen hk II / 334

planinhalt  
OBERGESCHOSS M 250

anschrift  
T +43(0)5572/58174 F +43(0)5572/58013  
6858 SCHWARZACH SPORTPLATZWEG 5  
E-MAIL office@archbuero.at

projektnummer archiv  
194

projekt  
REITHALLE ST.GEROLD, ST.GEROLD

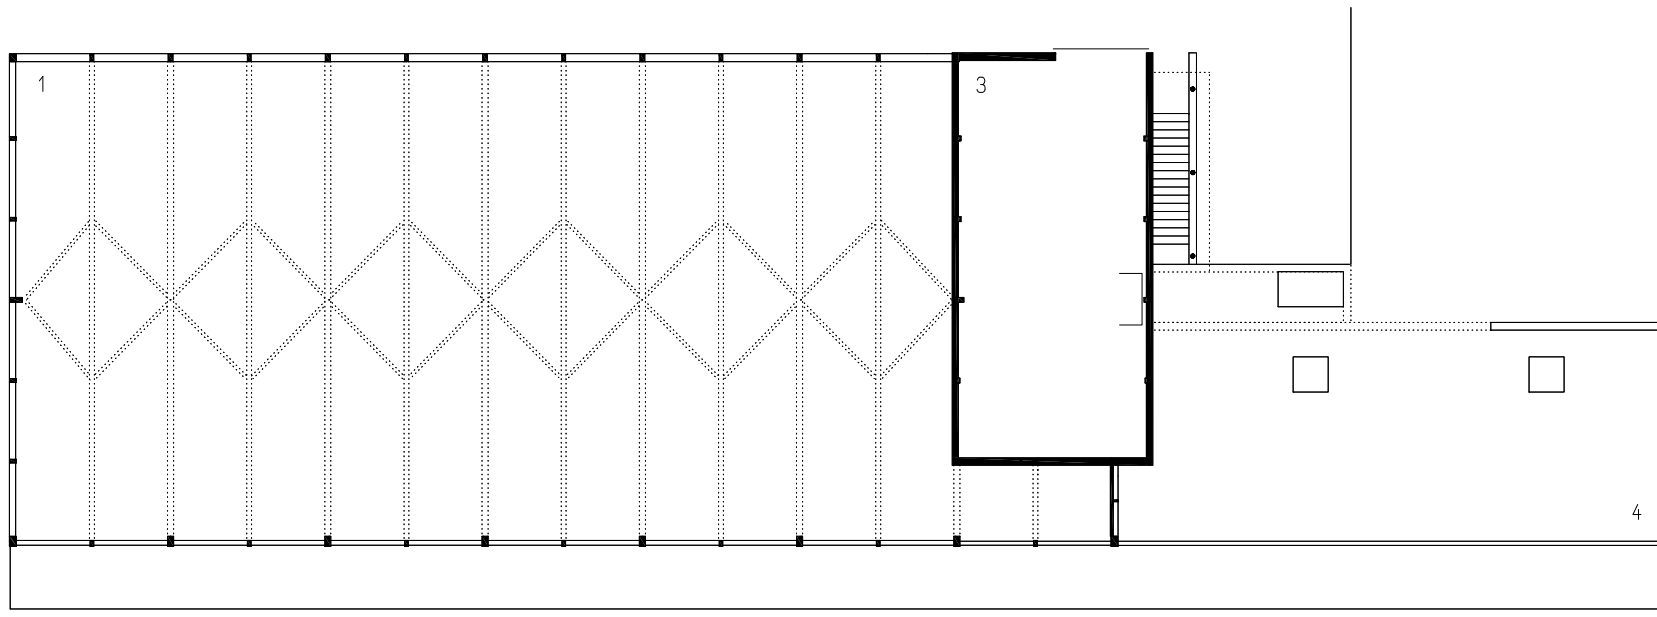

- 1 REITHALLE
- 2 REITPLATZ
- 3 HEULAGER
- 4 FLACHDACH

planung  
DI HERMANN KAUFMANN

publikationsplan


plannummer cad  
2\_veröffentlichungen hk II / 335

planinhalt  
OBERGESCHOSS MIT TEXT M 250

anschrift  
T +43(0)5572/58174 F +43(0)5572/58013  
6858 SCHWARZACH SPORTPLATZWEG 5  
E-MAIL office@archbuero.at

projektnummer archiv  
194

projekt  
REITHALLE ST.GEROLD, ST.GEROLD

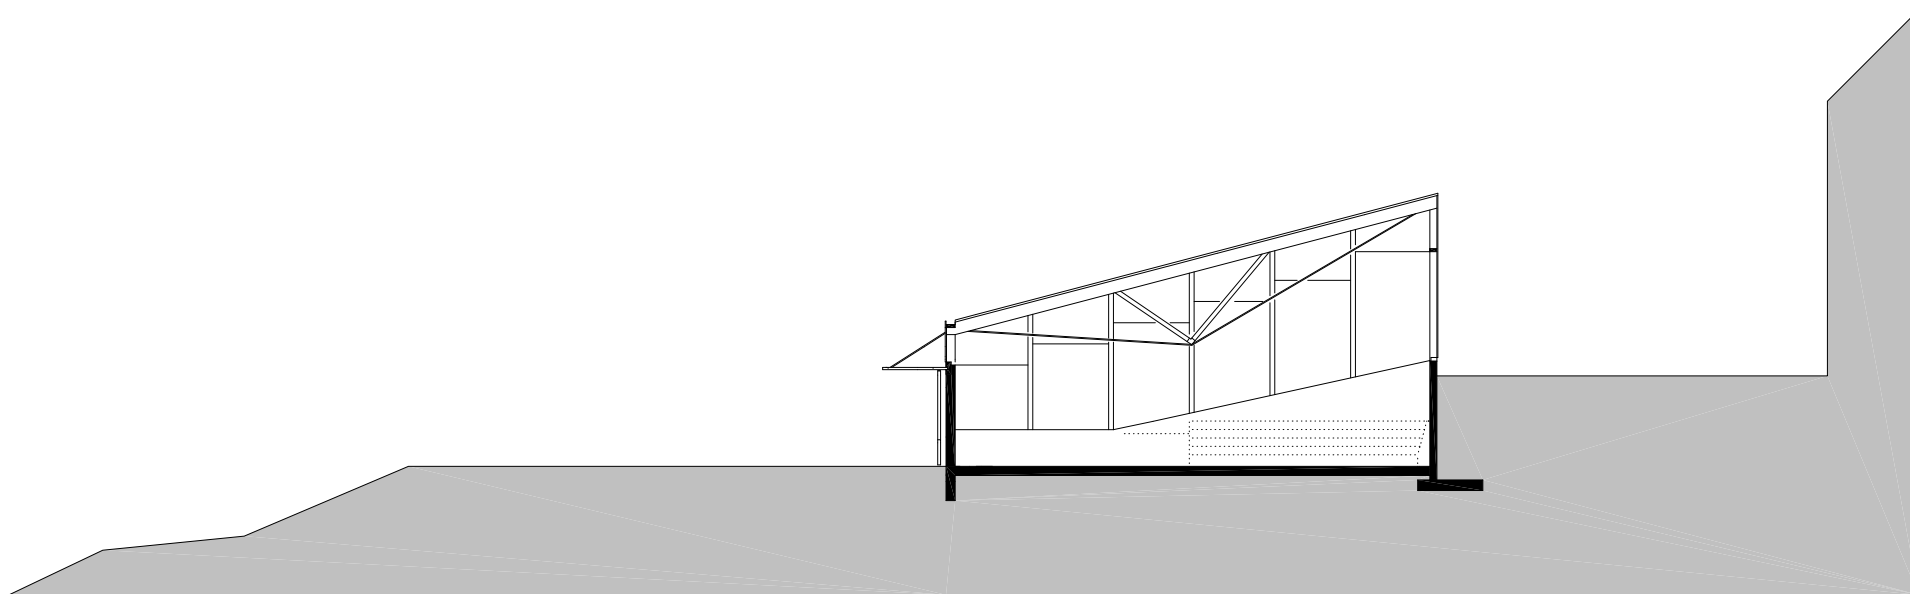

planung  
DI HERMANN KAUFMANN

publikationsplan


plannummer cad  
2\_veröffentlichungen hk II / 336

planinhalt  
SCHNITT M 250

anschrift  
T +43(0)5572/58174 F +43(0)5572/58013  
6858 SCHWARZACH SPORTPLATZWEG 5  
E-MAIL office@archbuero.at

projekt  
194

projekt  
REITHALLE ST.GEROLD, ST.GEROLD

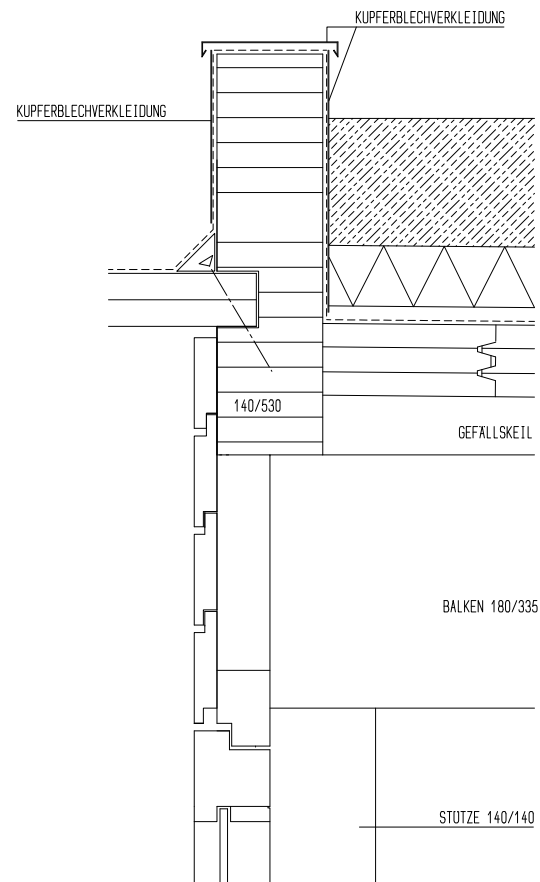

planung  
DI HERMANN KAUFMANN

publikationsplan

plannummer cad  
2\_veröffentlichungen hk II / 344



planinhalt  
DETAIL ATTIKA M 10

anschrift  
T +43(0)5572/58174 F +43(0)5572/58013  
6858 SCHWARZACH SPORTPLATZWEG 5  
E-MAIL office@archbuero.at

projektnummer archiv  
194

projekt  
REITHALLE ST.GEROLD, ST.GEROLD



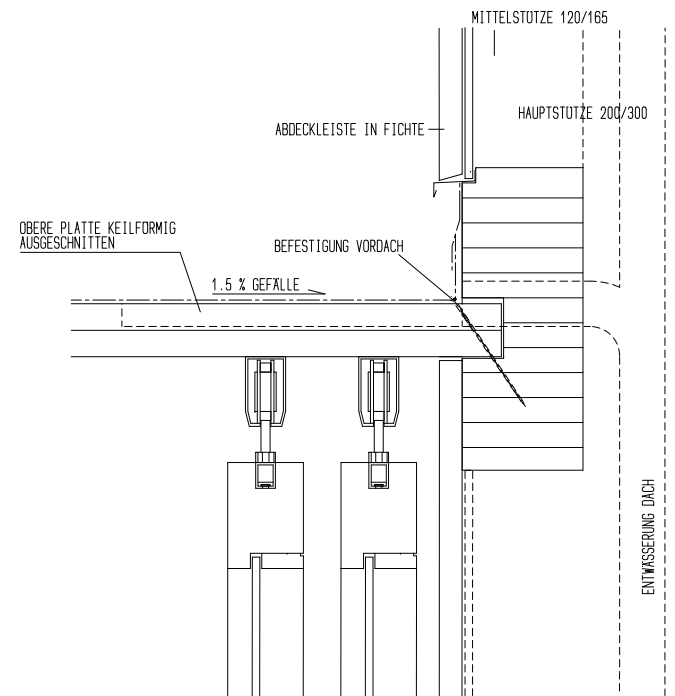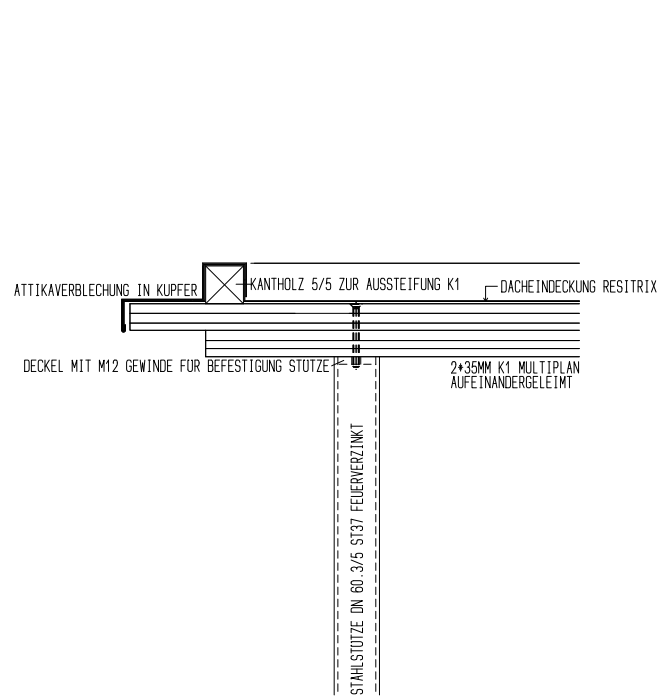

planung  
DI HERMANN KAUFMANN

publikationsplan


plannummer cad  
2\_veröffentlichungen hk II / 345

planinhalt  
DETAIL VORDACH M 10

anschrift  
T +43(0)5572/58174 F +43(0)5572/58013  
6858 SCHWARZACH SPORTPLATZWEG 5  
E-MAIL office@archbuero.at

projektnummer archiv  
194

projekt  
REITHALLE ST.GEROLD, ST.GEROLD

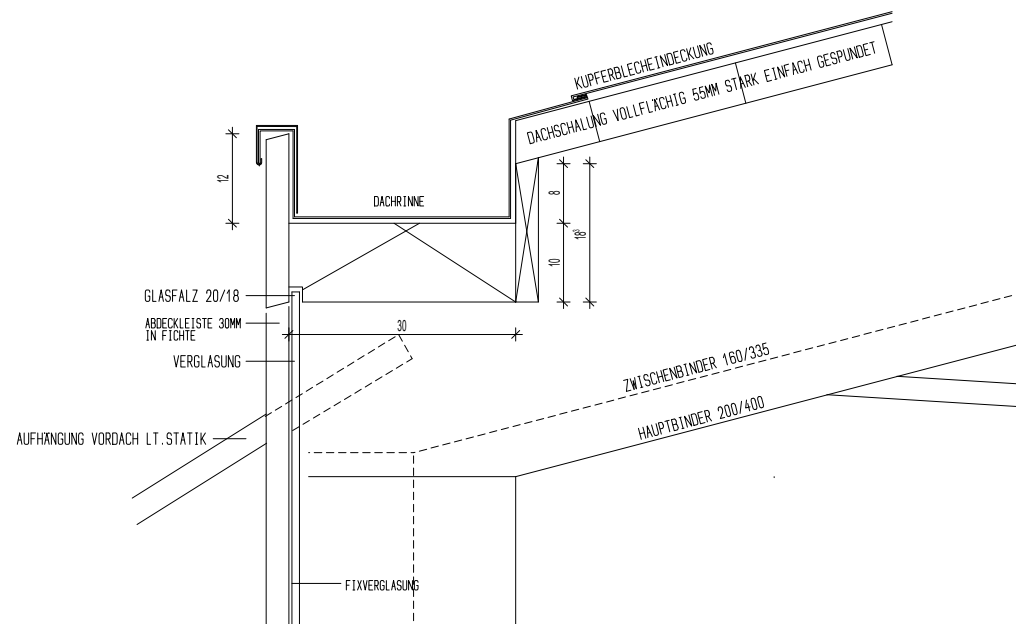

planung  
DI HERMANN KAUFMANN

publikationsplan


plannummer cad  
2\_veröffentlichungen hk II / 346

planinhalt  
DETAIL REGENRINNE M 10

anschrift  
T +43(0)5572/58174 F +43(0)5572/58013  
6858 SCHWARZACH SPORTPLATZWEG 5  
E-MAIL office@archbuero.at

projektnummer archiv  
194

projekt  
REITHALLE ST.GEROLD, ST.GEROLD

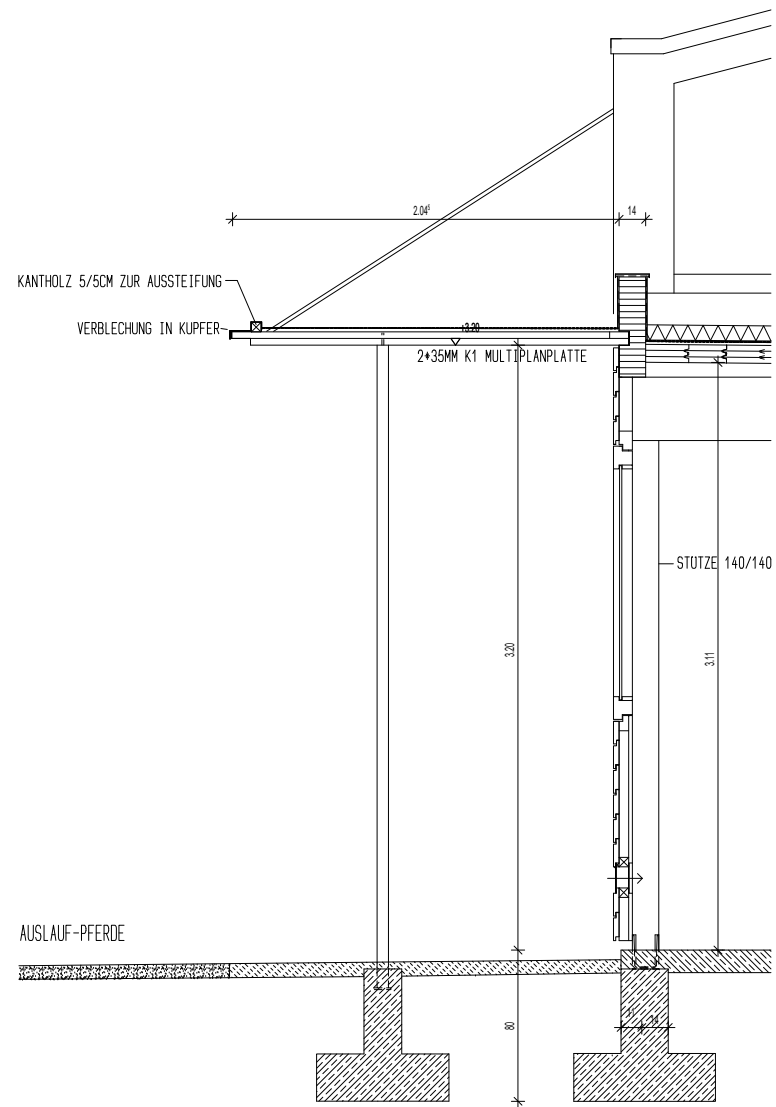

planung  
DI HERMANN KAUFMANN

publikationsplan


plannummer cad  
2\_veröffentlichungen hk II / 343

planinhalt  
SCHNITT VORDACH M 40

anschrift  
T +43(0)5572/58174 F +43(0)5572/58013  
6858 SCHWARZACH SPORTPLATZWEG 5  
E-MAIL office@archbuero.at

projektnummer archiv  
194

projekt  
REITHALLE ST.GEROLD, ST.GEROLD

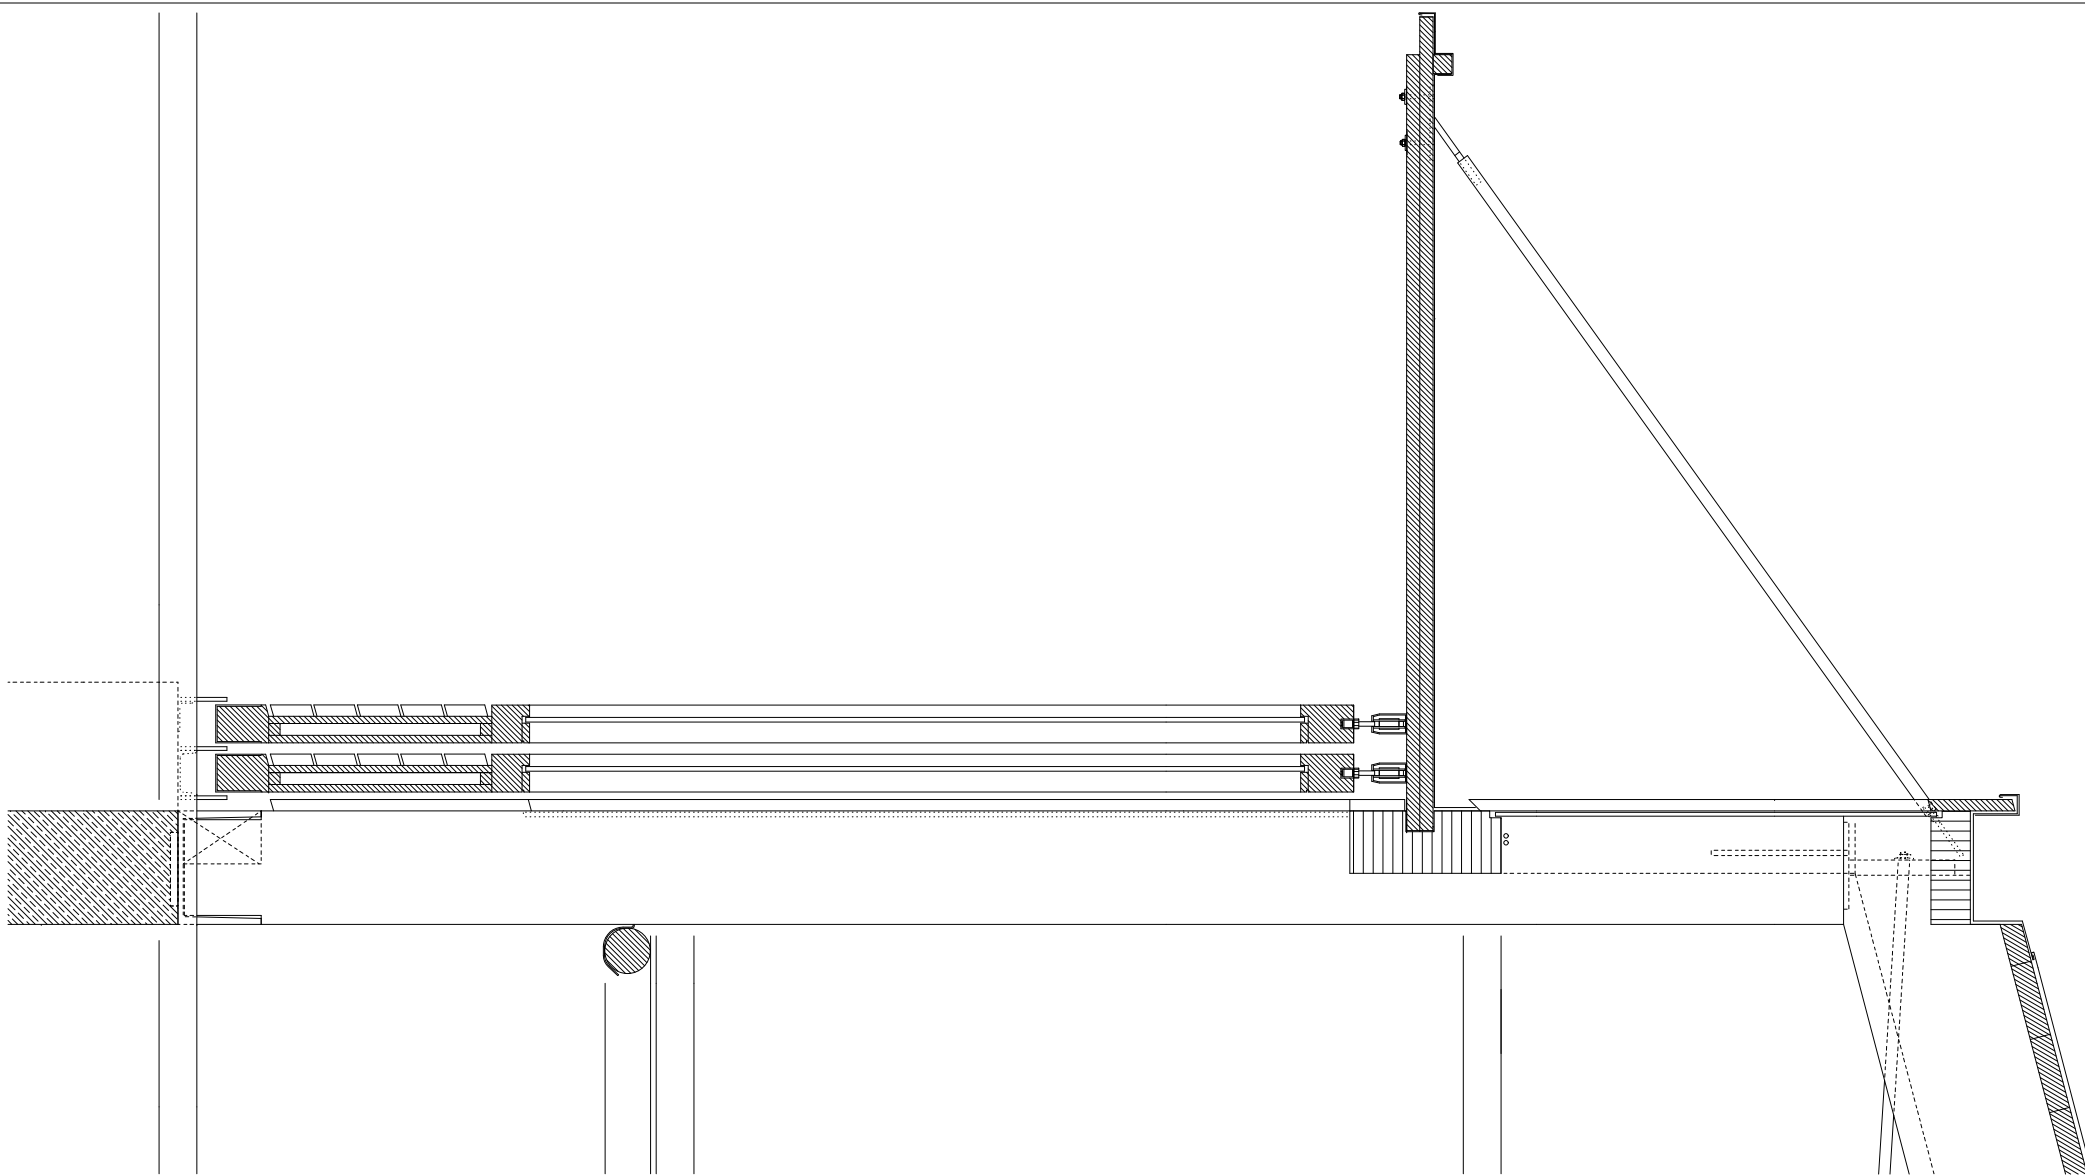

planung  
DI HERMANN KAUFMANN

publikationsplan

plannummer cad  
2\_veröffentlichungen hk II / 338

planinhalt  
FASSADENSCHNITT M 20

anschrift  
T +43(0)5572/58174 F +43(0)5572/58013  
6858 SCHWARZACH SPORTPLATZWEG 5  
E-MAIL office@archbuero.at

projekt  
194

projekt  
REITHALLE ST.GEROLD, ST.GEROLD