

planung
DI HERMANN KAUFMANN

publikationsplan

plannummer cad
2_veröffentlichungen hk II / 480


planinhalt
LAGE M 1500

anschrift
T +43(0)5572/58174 F +43(0)5572/58013

6858 SCHWARZACH SPORTPLATZWEG 5
E-MAIL office@archbuero.at

projektnummer archiv
225

projekt
HAUS BECK-FAIGLE, HARD

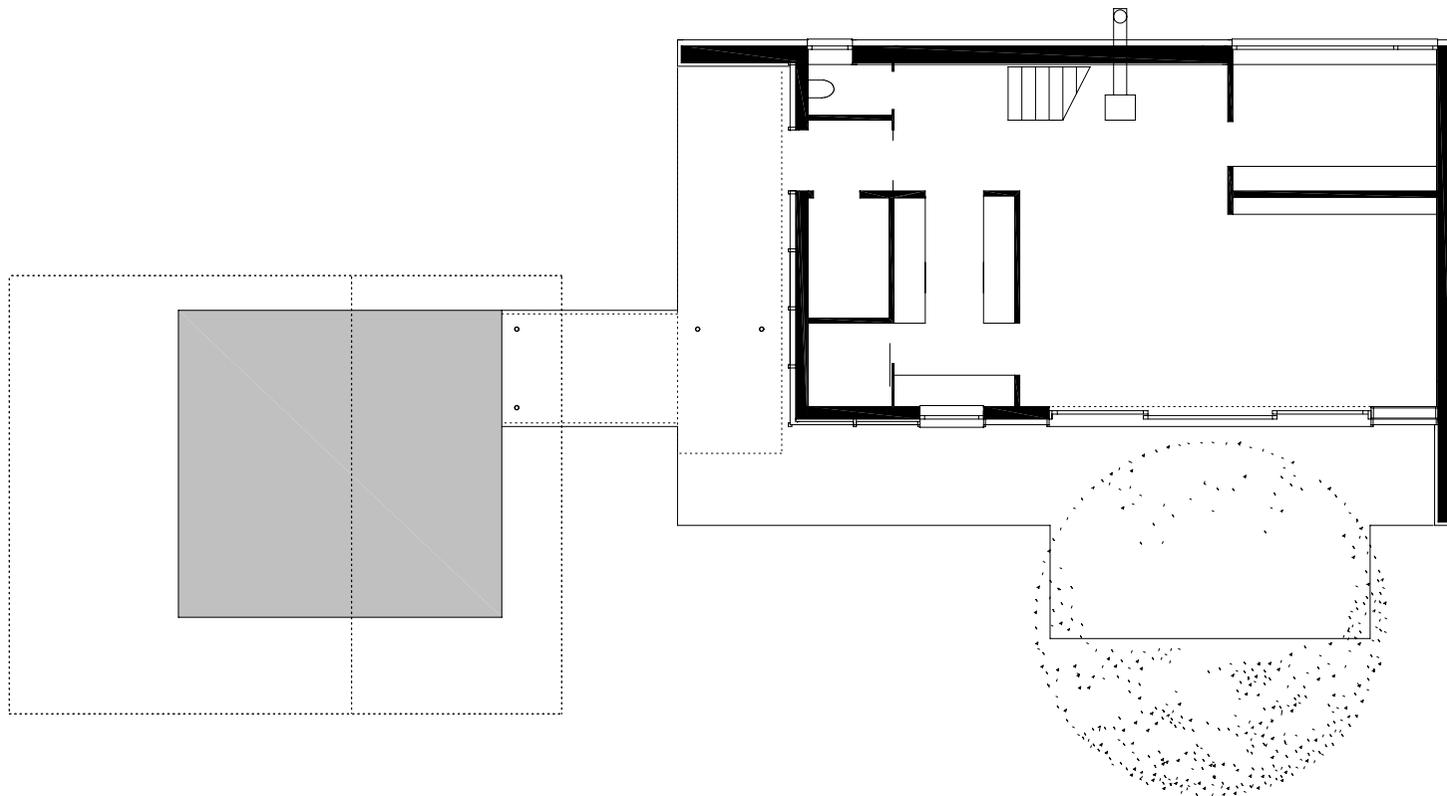

planung
DI HERMANN KAUFMANN

publikationsplan


plannummer cad
2_veröffentlichungen hk II / 481

planinhalt
ERDGESCHOSS M 150


anschrift
T +43(0)5572/58174 F +43(0)5572/58013
6858 SCHWARZACH SPORTPLATZWEG 5
E-MAIL office@archbuero.at

projekt
nummer archiv
225

projekt
HAUS BECK-FAIGLE, HARD

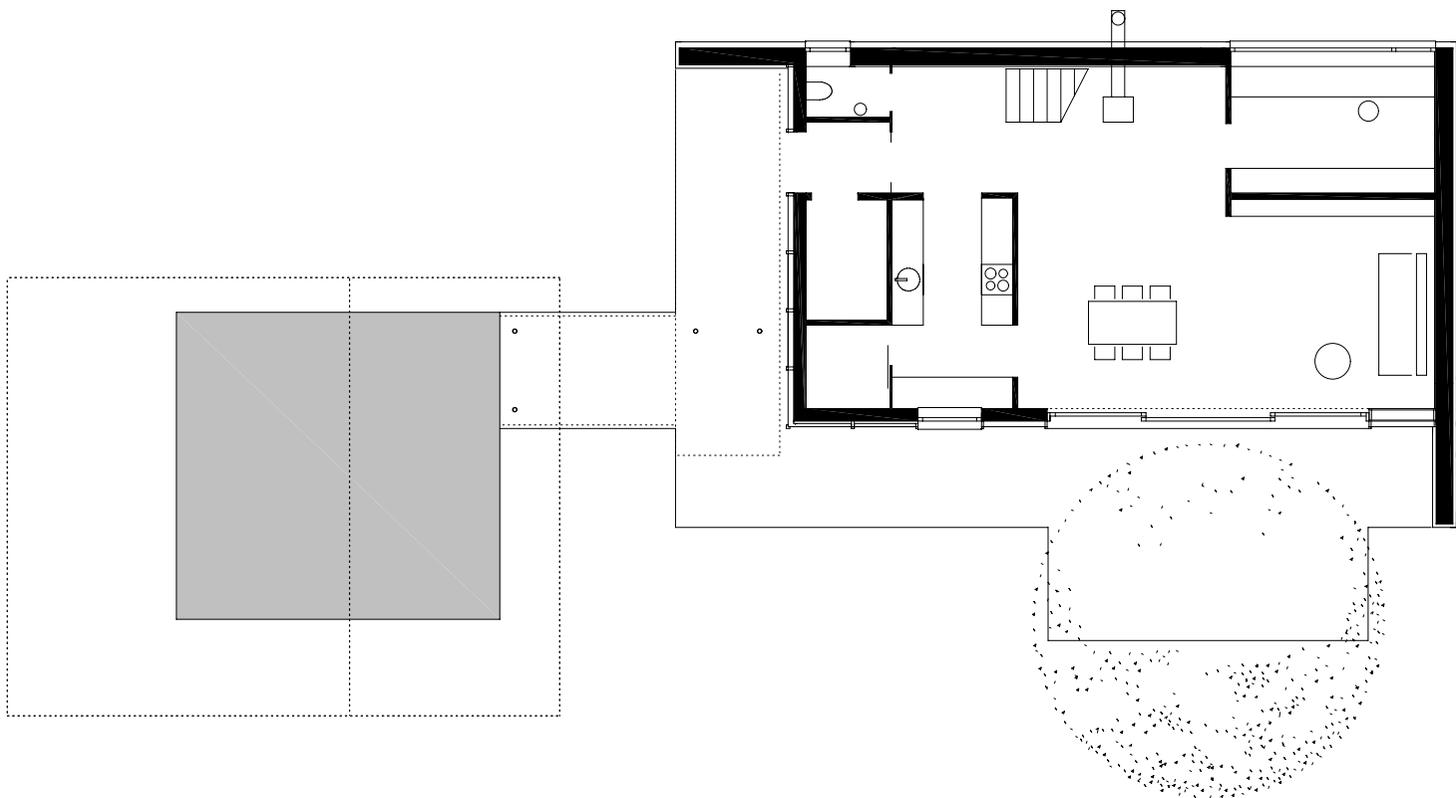


planung DI HERMANN KAUFMANN	publikationsplan	plannummer cad 2_veröffentlichungen hk II / 483	planinhalt ERDGESCHOSS MIT EINRICHTUNG M 150
anschrift T +43(0)5572/58174 F +43(0)5572/58013	6858 SCHWARZACH SPORTPLATZWEG 5 E-MAIL office@archbuero.at	projektnummer archiv 225	projekt HAUS BECK-FAIGLE, HARD

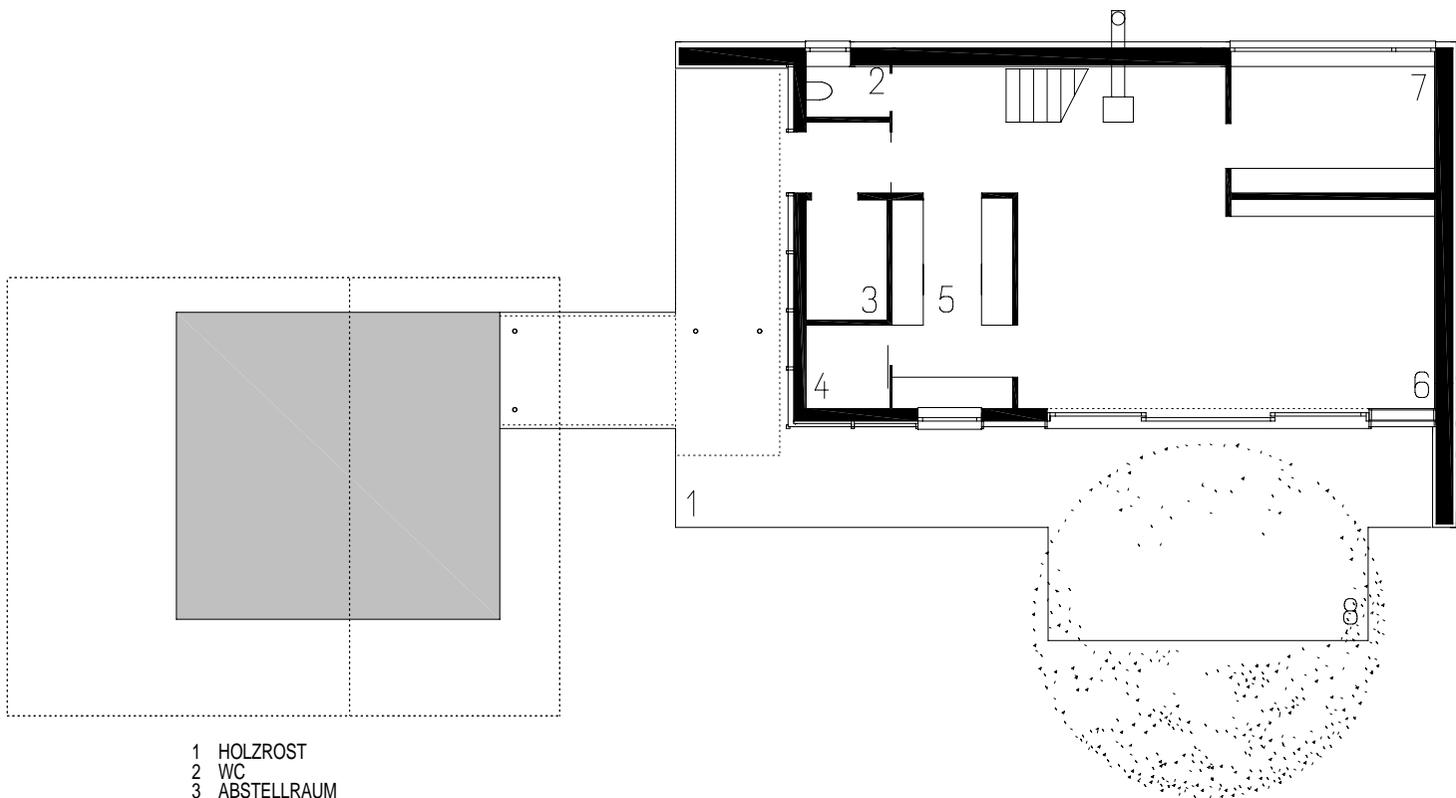

- 1 HOLZROST
- 2 WC
- 3 ABSTELLRAUM
- 4 WIRTSCHAFTSRAUM
- 5 KOCHEN
- 6 ESSEN / WOHNEN
- 7 ARBEITEN
- 8 TERRASSE

planung DI HERMANN KAUFMANN	publikationsplan	plannummer cad 2_veröffentlichungen hk II / 482	planinhalt ERDGESCHOSS MIT TEXT M 150
anschrift T +43(0)5572/58174 F +43(0)5572/58013	6858 SCHWARZACH SPORTPLATZWEG 5 E-MAIL office@archbuero.at	projektnummer archiv 225	projekt HAUS BECK-FAIGLE, HARD

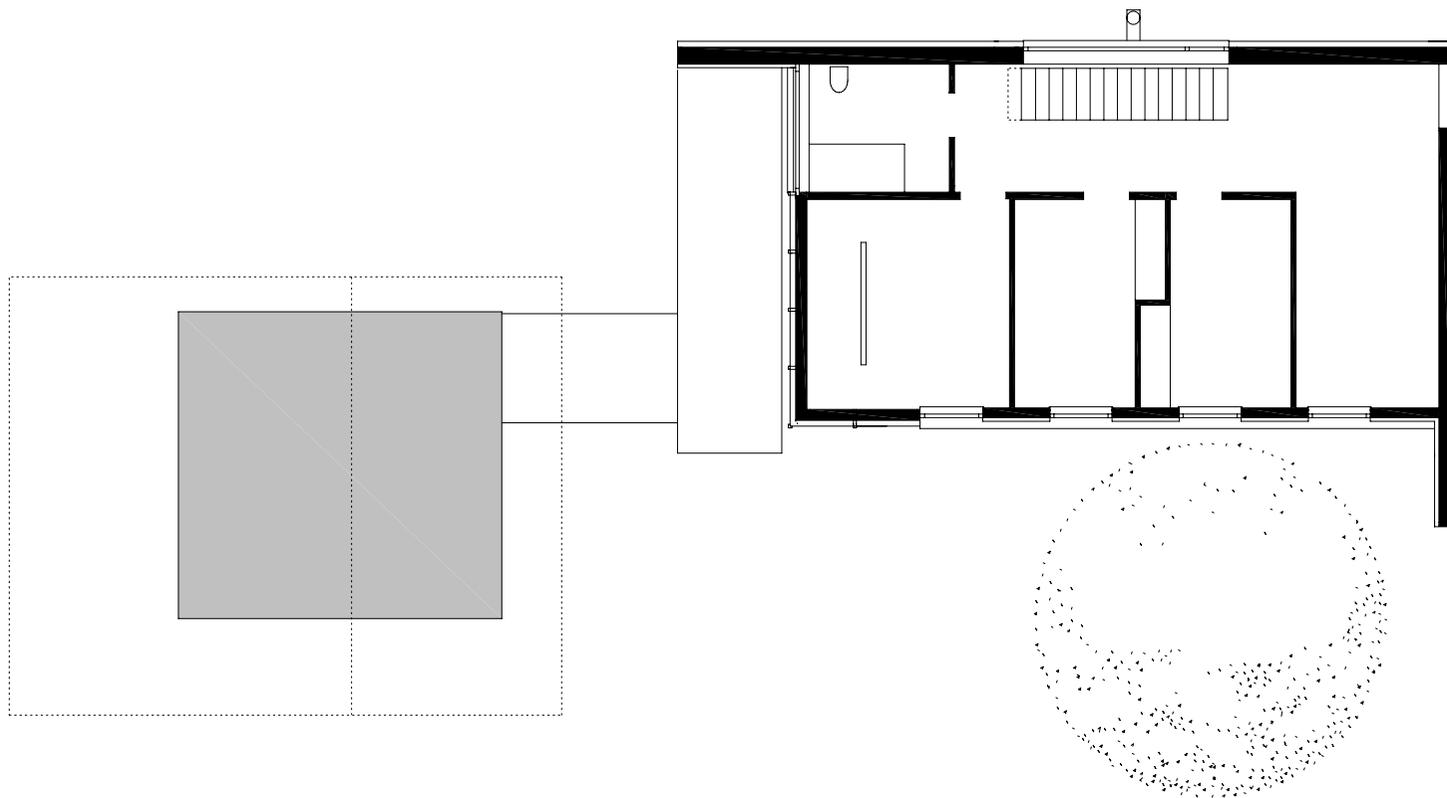

planung
DI HERMANN KAUFMANN

publikationsplan


plannummer cad
2_veröffentlichungen hk II / 484

planinhalt
OBERGESCHOSS M 150

anschrift
T +43(0)5572/58174 F +43(0)5572/58013
6858 SCHWARZACH SPORTPLATZWEG 5
E-MAIL office@archbuero.at

projektnummer archiv
225

projekt
HAUS BECK-FAIGLE, HARD

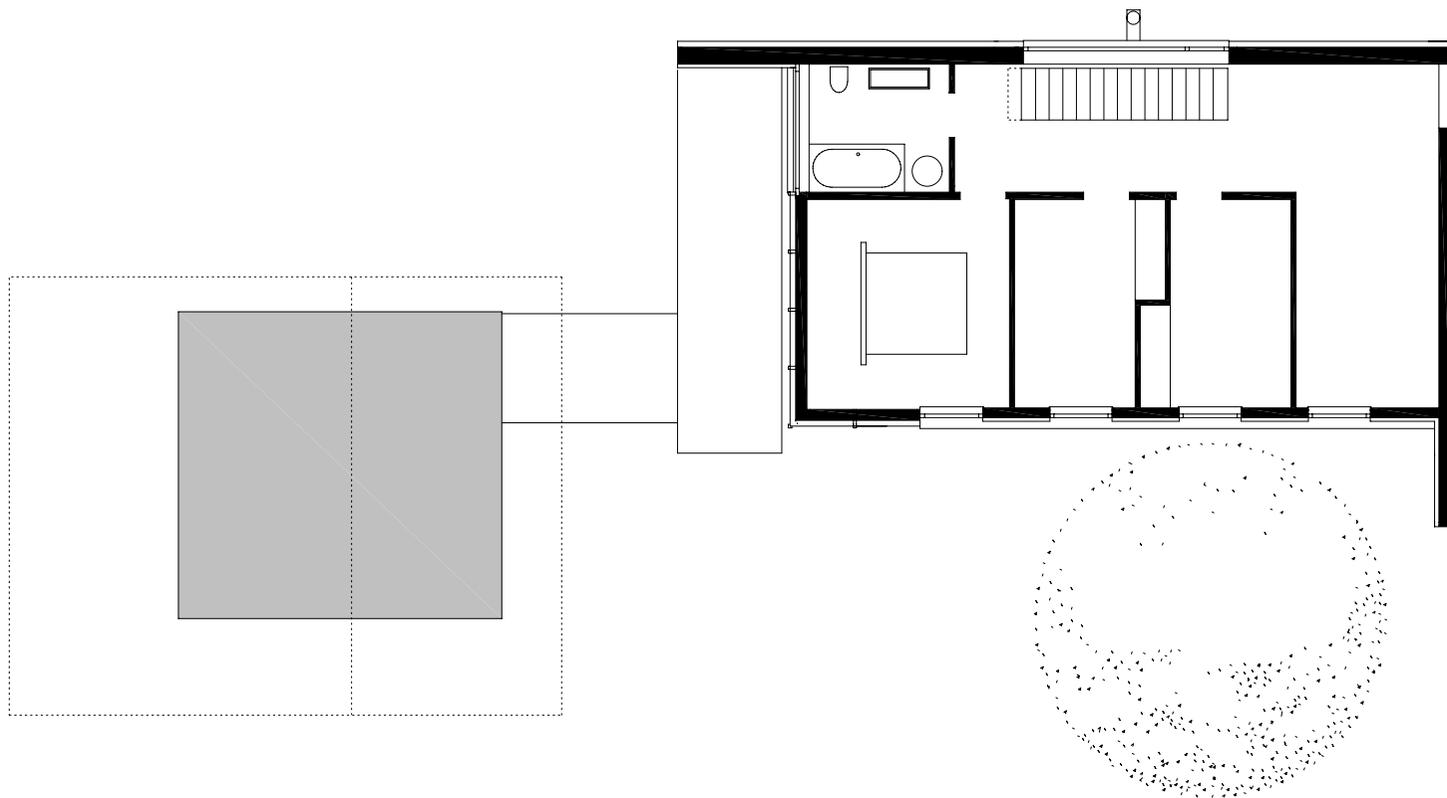

planung
DI HERMANN KAUFMANN

publikationsplan


plannummer cad
2_veröffentlichungen hk II / 486

planinhalt
OBERGESCHOSS MIT EINRICHTUNG M 150

anschrift
T +43(0)5572/58174 F +43(0)5572/58013
6858 SCHWARZACH SPORTPLATZWEG 5
E-MAIL office@archbuero.at

projektnummer archiv
225

projekt
HAUS BECK-FAIGLE, HARD

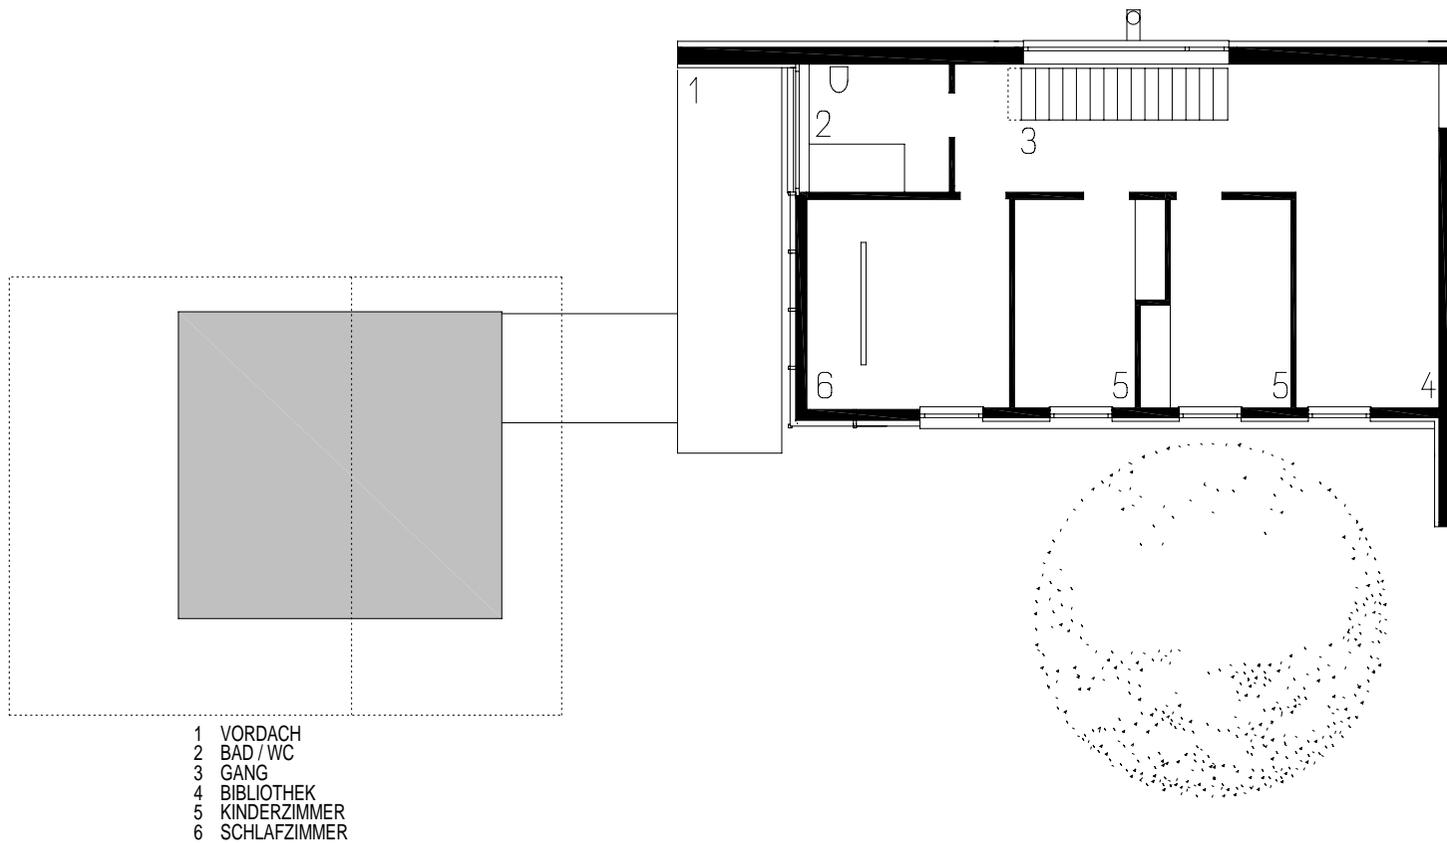

planung
 DI HERMANN KAUFMANN

publikationsplan


plannummer cad
 2_veröffentlichungen hk II / 485

planinhalt
 OBERGESCHOSS MIT TEXT M 150

anschrift
 T +43(0)5572/58174 F +43(0)5572/58013
 6858 SCHWARZACH SPORTPLATZWEG 5
 E-MAIL office@archbuero.at

projektnummer archiv
 225

projekt
 HAUS BECK-FAIGLE, HARD

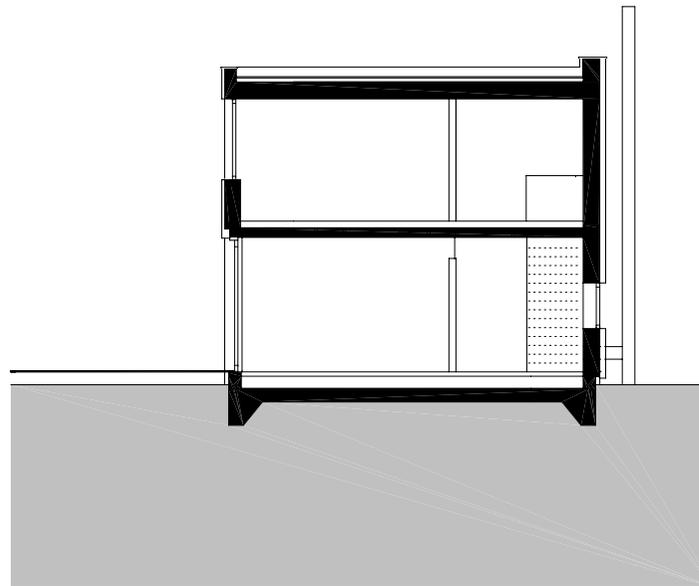

planung
DI HERMANN KAUFMANN

publikationsplan


plannummer cad
2_veröffentlichungen hk II / 487

planinhalt
QUERSCHNITT M 150

anschrift
T +43(0)5572/58174 F +43(0)5572/58013
6858 SCHWARZACH SPORTPLATZWEG 5
E-MAIL office@archbuero.at

projekt
nummer archiv
225

projekt
HAUS BECK-FAIGLE, HARD

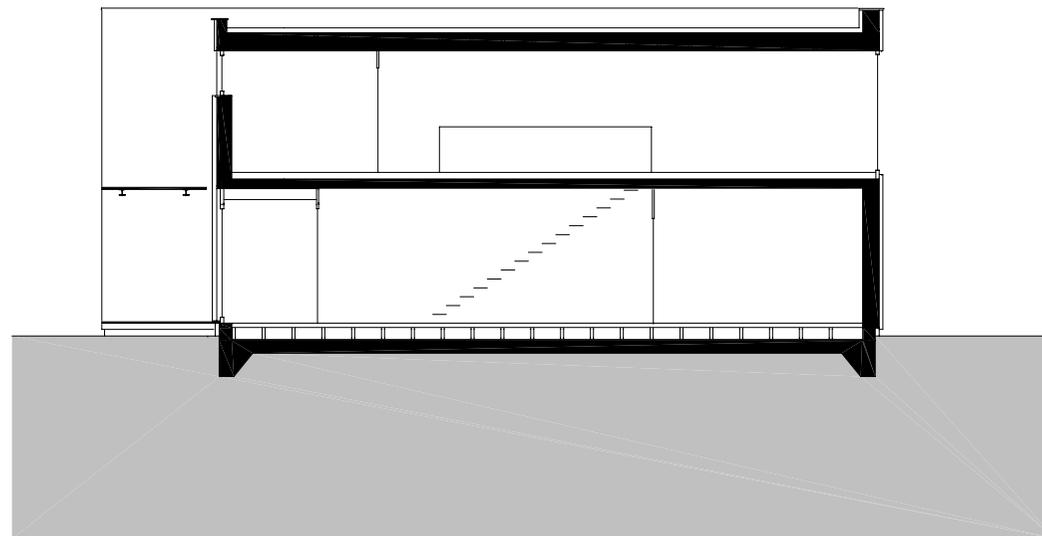

planung
DI HERMANN KAUFMANN

publikationsplan


plannummer cad
2_veröffentlichungen hk II / 488

planinhalt
LÄNGSSCHNITT M 150

anschrift
T +43(0)5572/58174 F +43(0)5572/58013
6858 SCHWARZACH SPORTPLATZWEG 5
E-MAIL office@archbuero.at

projekt
nummer archiv
225

projekt
HAUS BECK-FAIGLE, HARD

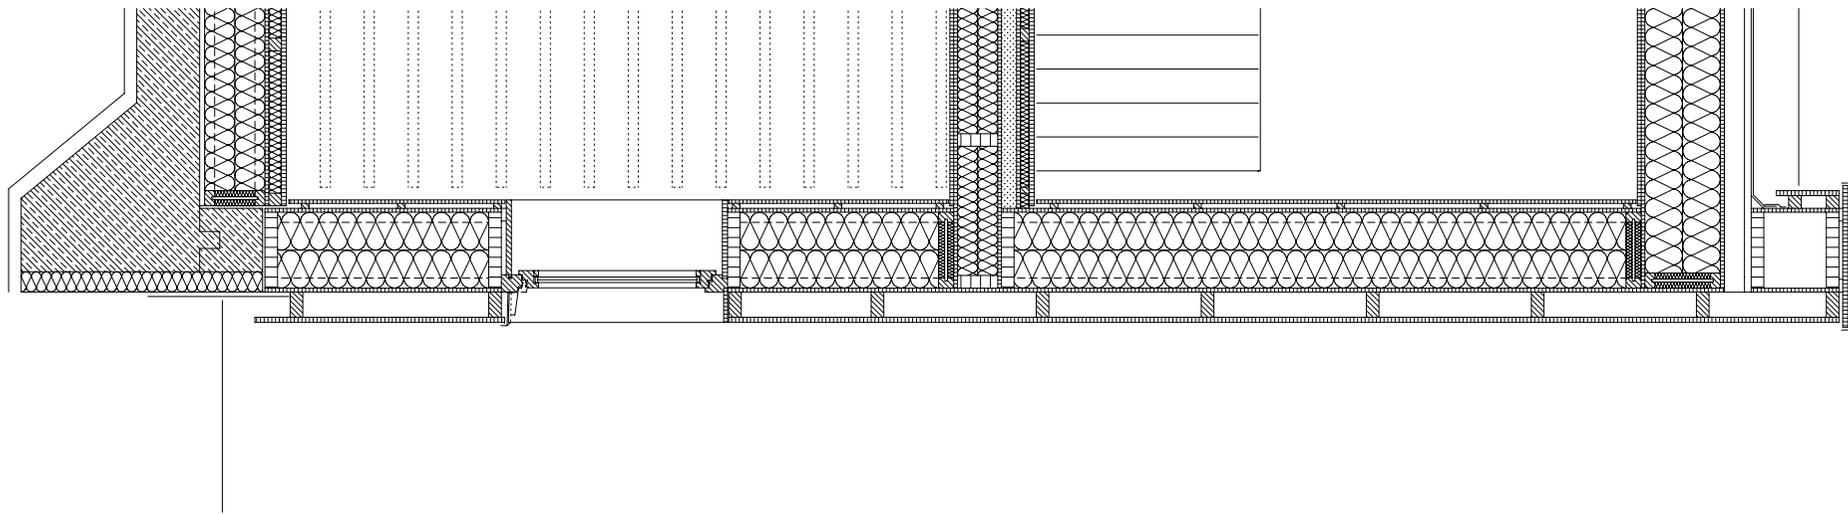

planung
DI HERMANN KAUFMANN

publikationsplan


plannummer cad
2_veröffentlichungen hk II / 491

planinhalt
FASSADENSCHNITT NORD M 30

anschrift
T +43(0)5572/58174 F +43(0)5572/58013
6858 SCHWARZACH SPORTPLATZWEG 5
E-MAIL office@archbuero.at

projektnummer archiv
225

projekt
HAUS BECK-FAIGLE, HARD

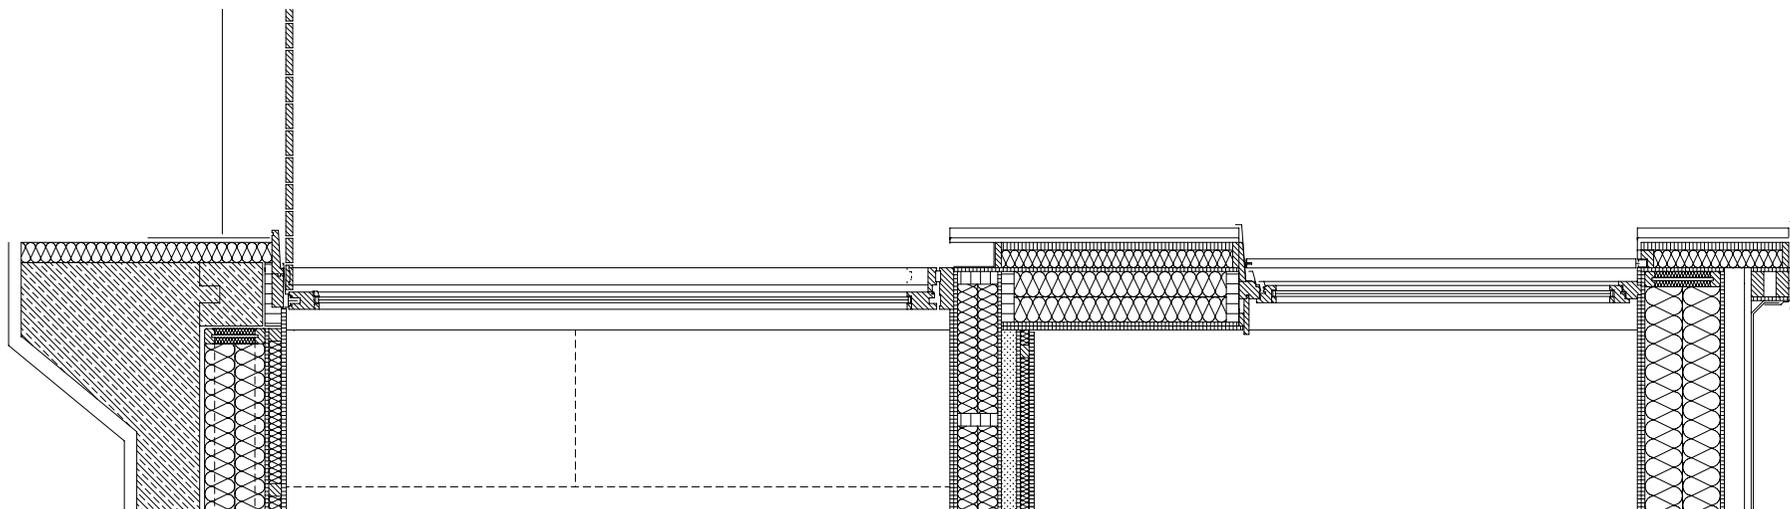

planung
DI HERMANN KAUFMANN

publikationsplan


plannummer cad
2_veröffentlichungen hk II / 490

planinhalt
FASSADENSCHNITT SÜD M 30

anschrift
T +43(0)5572/58174 F +43(0)5572/58013
6858 SCHWARZACH SPORTPLATZWEG 5
E-MAIL office@archbuero.at

projekt
nummer archiv
225

projekt
HAUS BECK-FAIGLE, HARD

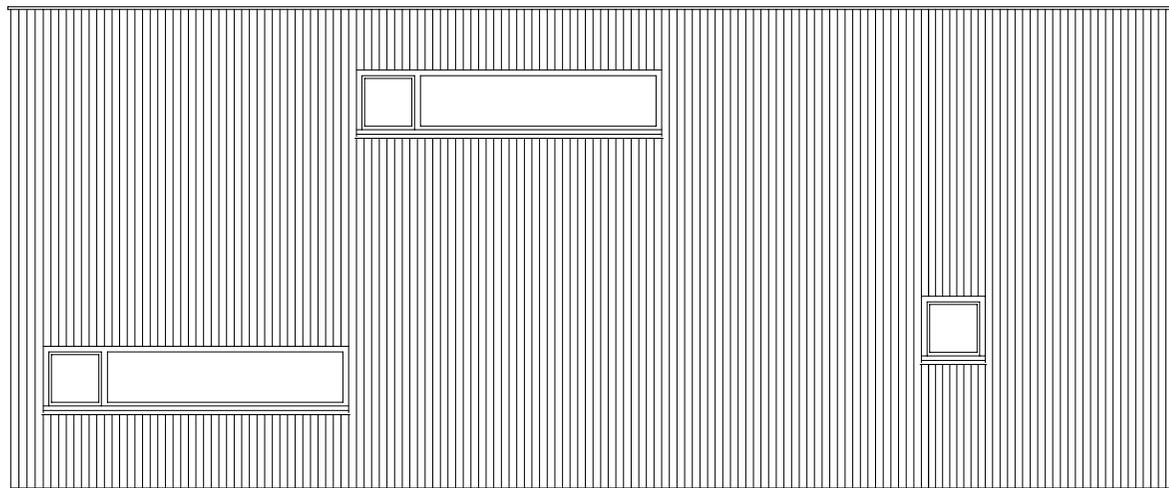

planung
DI HERMANN KAUFMANN

publikationsplan


plannummer cad
2_veröffentlichungen hk II / 492

planinhalt
NORDANSICHT M 100

anschrift
T +43(0)5572/58174 F +43(0)5572/58013
6858 SCHWARZACH SPORTPLATZWEG 5
E-MAIL office@archbuero.at

projekt
nummer archiv
225

projekt
HAUS BECK-FAIGLE, HARD

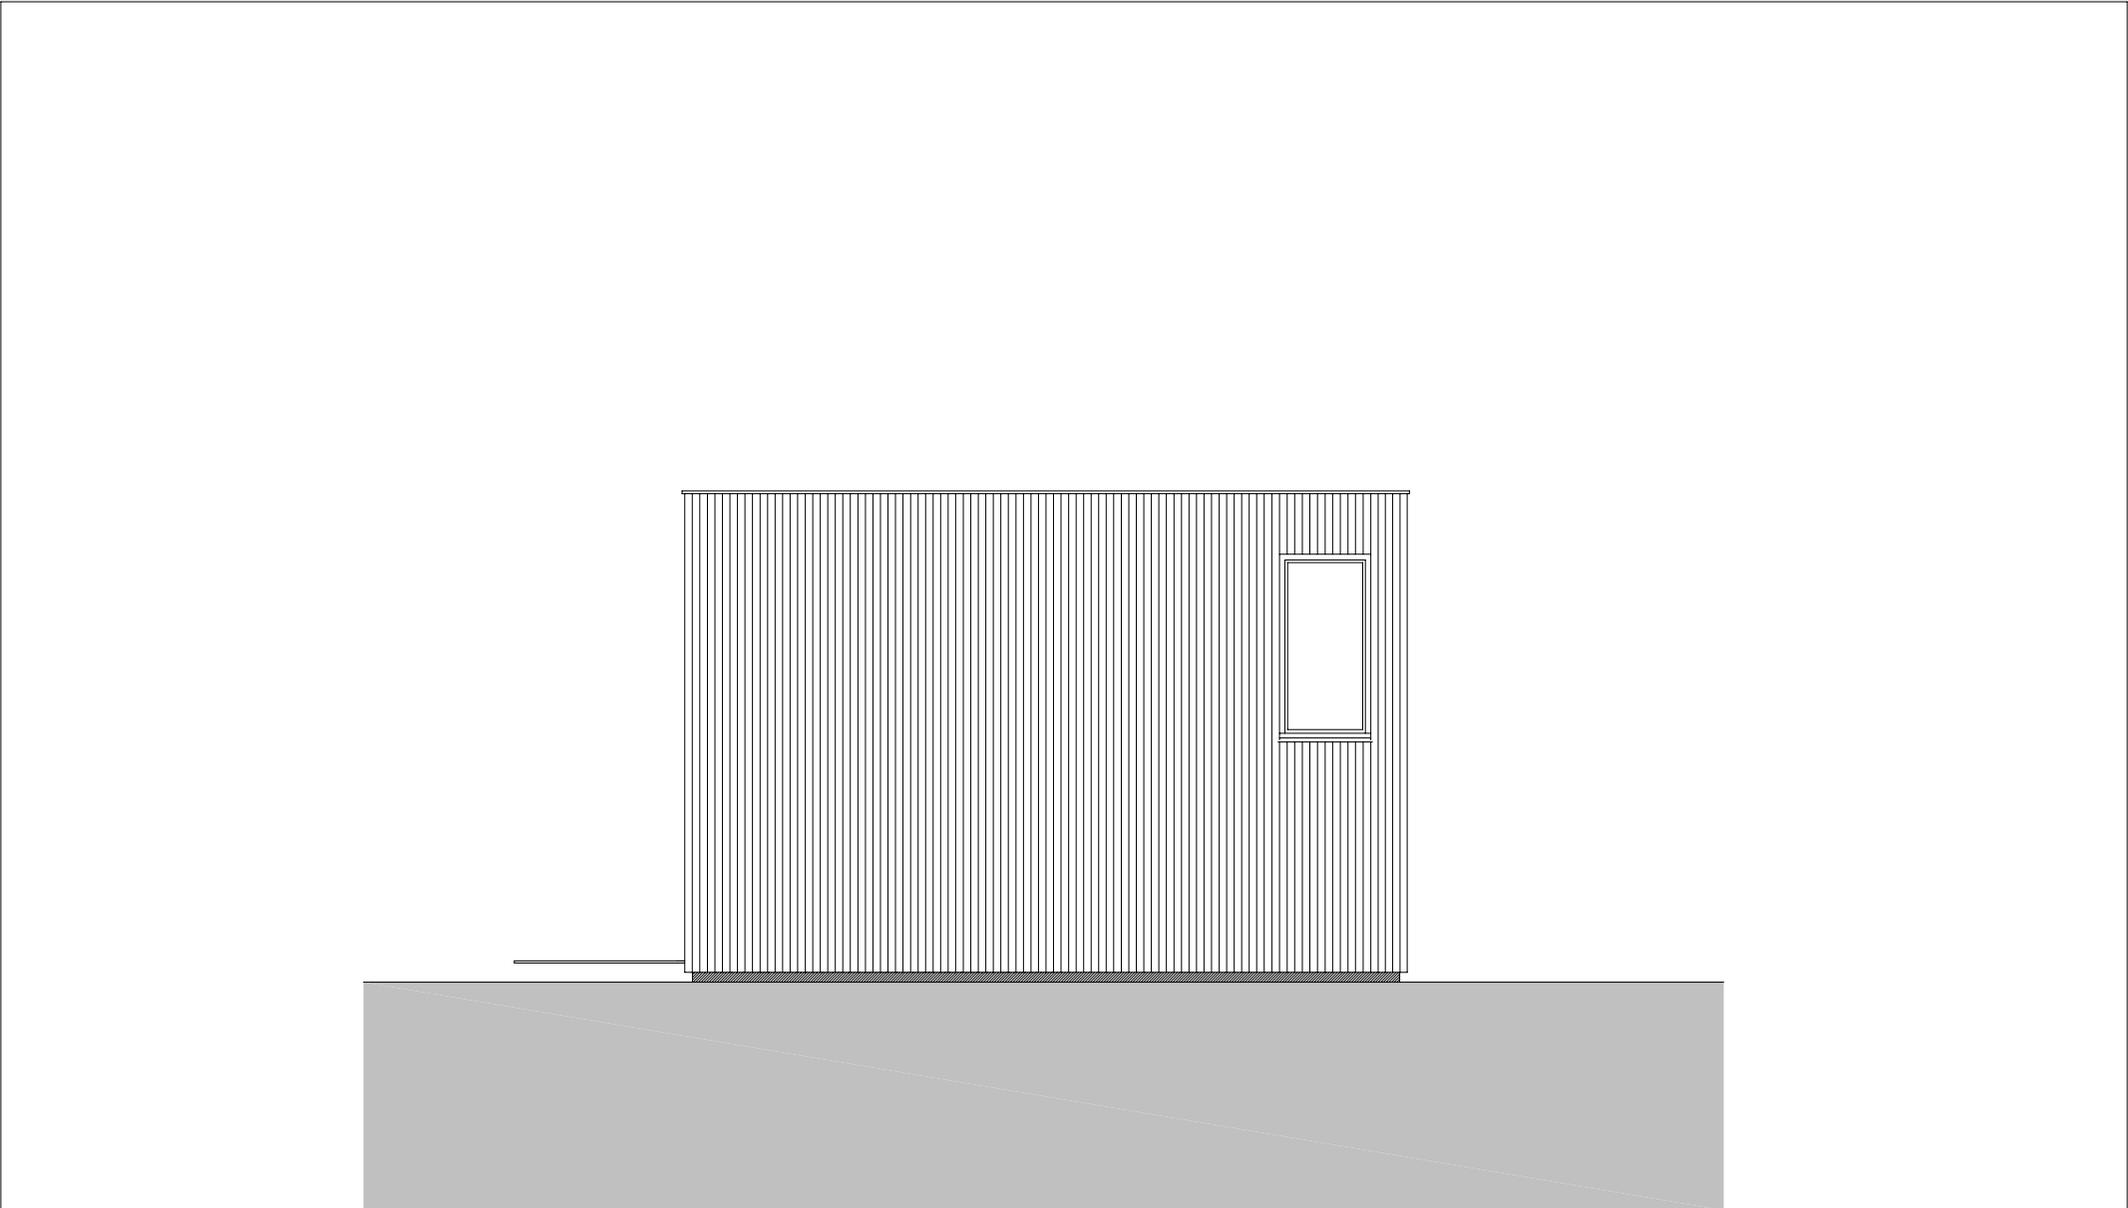

planung
DI HERMANN KAUFMANN

publikationsplan

plannummer cad
2_veröffentlichungen hk II / 495

planinhalt
OSTANSICHT M 100

anschrift
T +43(0)5572/58174 F +43(0)5572/58013
6858 SCHWARZACH SPORTPLATZWEG 5
E-MAIL office@archbuero.at

projekt
nummer archiv
225

projekt
HAUS BECK-FAIGLE, HARD



planung
DI HERMANN KAUFMANN

publikationsplan


plannummer cad
2_veröffentlichungen hk II / 493

planinhalt
SÜDANSICHT M 100

anschrift
T +43(0)5572/58174 F +43(0)5572/58013
6858 SCHWARZACH SPORTPLATZWEG 5
E-MAIL office@archbuero.at

projektnummer archiv
225

projekt
HAUS BECK-FAIGLE, HARD

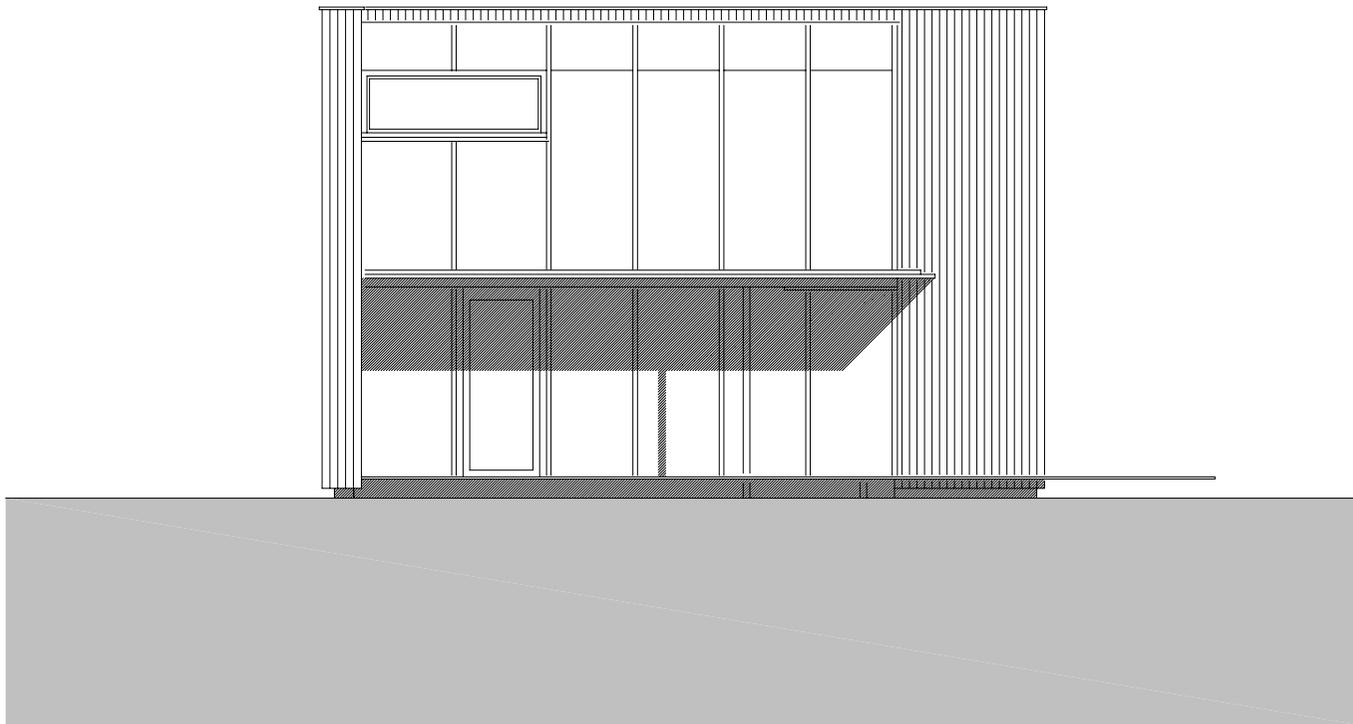

planung
DI HERMANN KAUFMANN

publikationsplan

plannummer cad
2_veröffentlichungen hk II / 494

planinhalt
WESTANSICHT M 100

anschrift
T +43(0)5572/58174 F +43(0)5572/58013
6858 SCHWARZACH SPORTPLATZWEG 5
E-MAIL office@archbuero.at

projekt
nummer archiv
225

projekt
HAUS BECK-FAIGLE, HARD