



planung
DI HERMANN KAUFMANN

publikationsplan

plannummer cad
2_veröffentlichungen.hk II / 240


planinhalt
LAGE M 2000

anschrift
T +43(0)5572/58174 F +43(0)5572/58013

6858 SCHWARZACH SPORTPLATZWEG 5
E-MAIL office@archbuero.at

projektnummer archiv
246

projekt
ARCHITEKTURBÜRO, SCHWARZACH

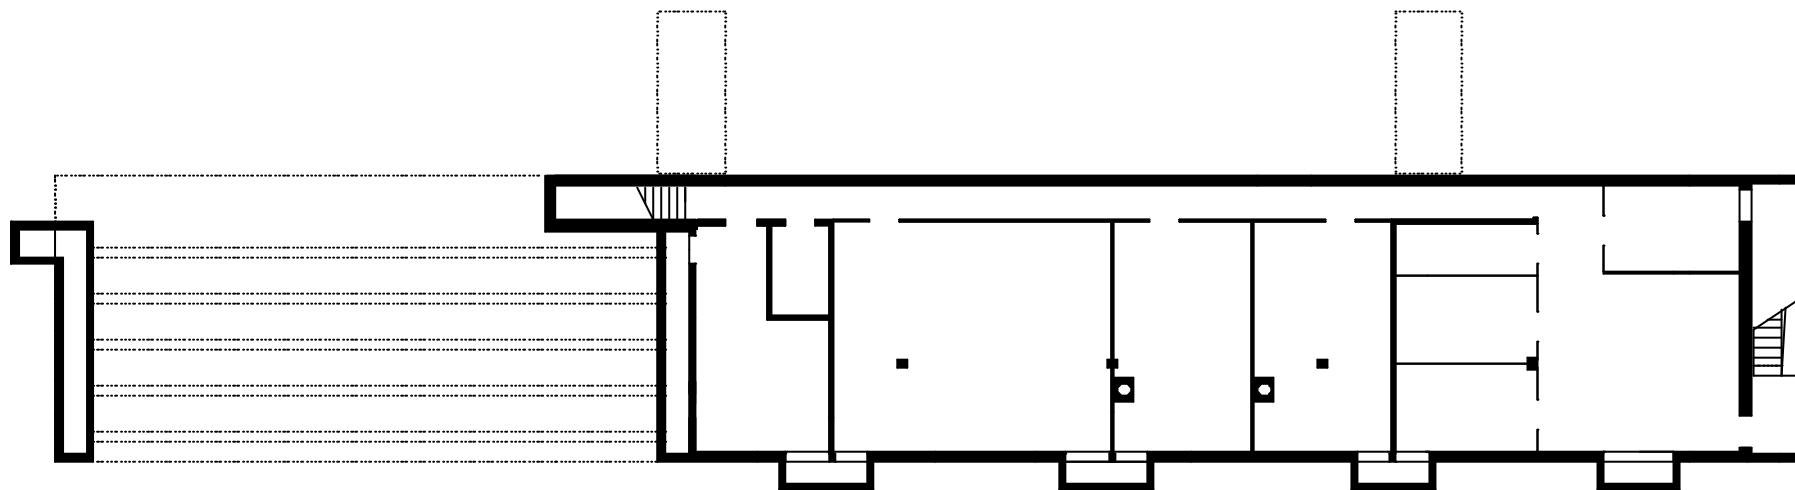

planung
DI HERMANN KAUFMANN

publikationsplan


plannummer cad
2_veröffentlichungen.hk II / 241

planinhalt
UNTERGESCHOSS M 250

anschrift
T +43(0)5572/58174 F +43(0)5572/58013
6858 SCHWARZACH SPORTPLATZWEG 5
E-MAIL office@archbuero.at

projekt
projektnummer archiv
246

projekt
ARCHITEKTURBÜRO, SCHWARZACH

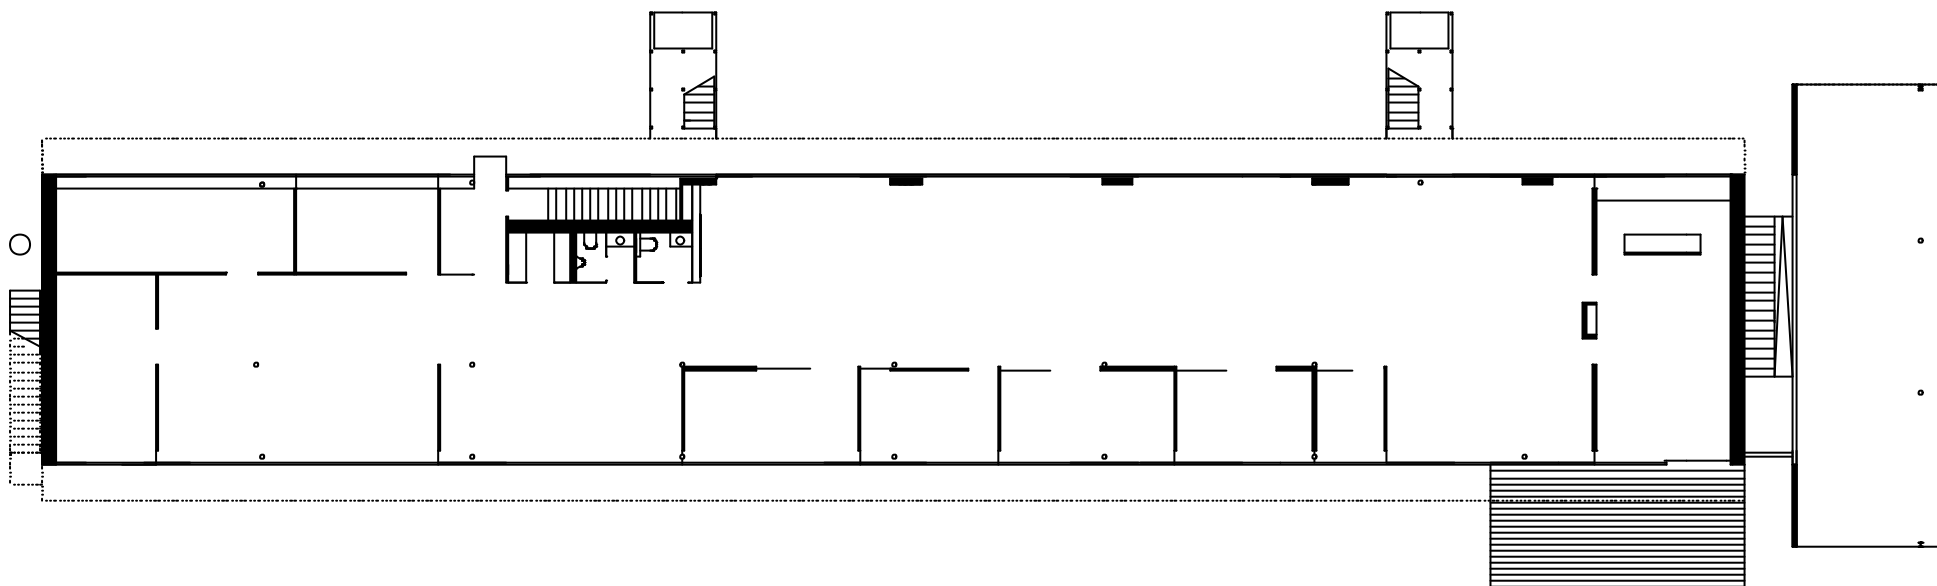

planung
DI HERMANN KAUFMANN

publikationsplan

plannummer cad
2_veröffentlichungen hk II / 243


planinhalt
ERDGESCHOSS M 250

anschrift
T +43(0)5572/58174 F +43(0)5572/58013

6858 SCHWARZACH SPORTPLATZWEG 5
E-MAIL office@archbuero.at


projektnummer archiv
246

projekt
ARCHITEKTURBÜRO, SCHWARZACH

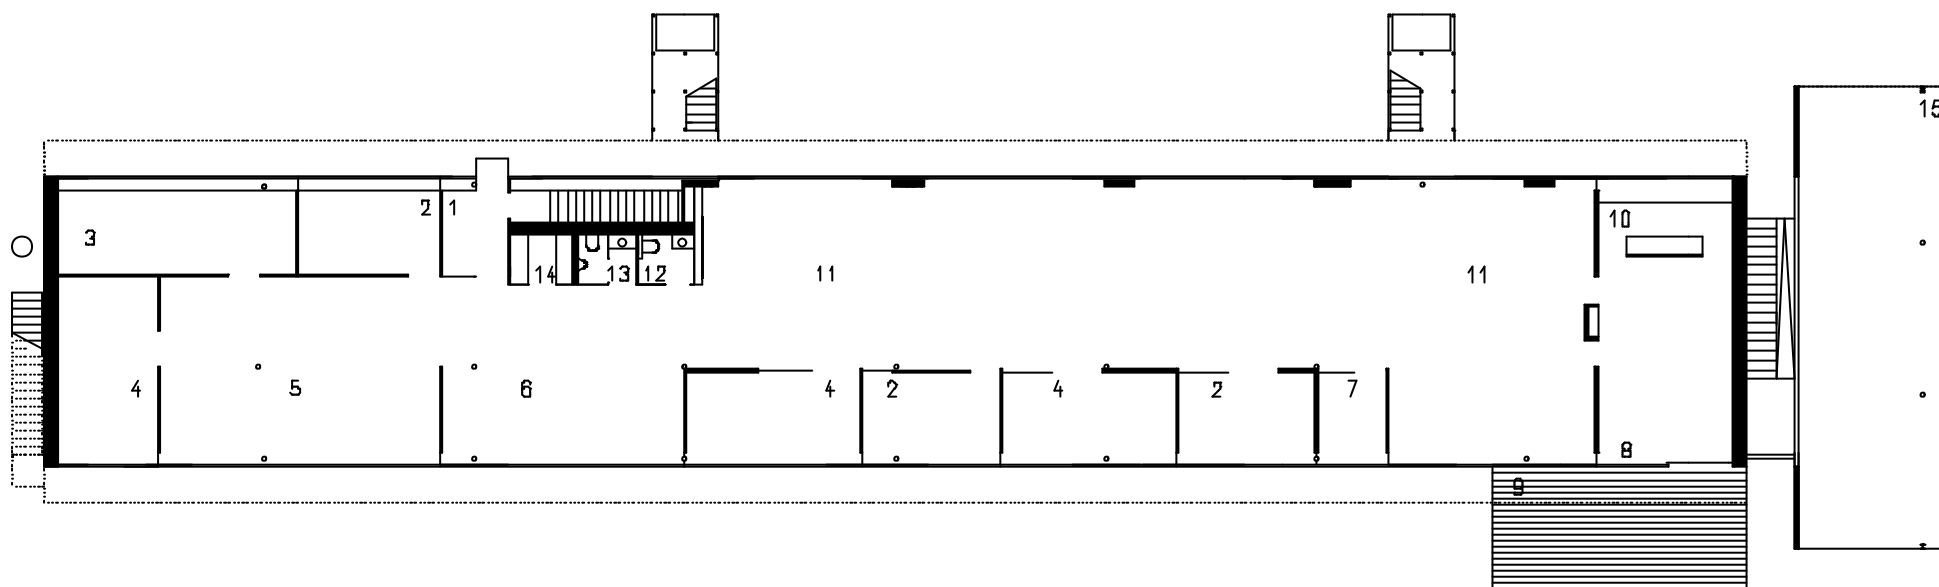


- 1 EINGANG / WINDFANG
- 2 BESPRECHUNG
- 3 KOPIERRAUM/ EDV
- 4 BÜRO
- 5 BAULEITUNG
- 6 EMPFANG/ SEKRETARIAT
- 7 PLOTRAUM
- 8 BESPRECHUNG/ AUFENTHALTSRAUM
- 9 TERRASSE
- 10 TEEKÜCHE
- 11 ARBEITSPLÄTZE
- 12 WC DAMEN / BARRIEREFREI
- 13 WC HERREN
- 14 GARDEROBE
- 15 PARKPLÄTZE

planung DI HERMANN KAUFMANN	publikationsplan	plannummer cad 2_veröffentlichungen.hk II / 244	planinhalt ERDGESCHOSS MIT TEXT M 250
anschrift T +43(0)5572/58174 F +43(0)5572/58013	6858 SCHWARZACH SPORTPLATZWEG 5 E-MAIL office@archbuero.at	projektnummer archiv 246	projekt ARCHITEKTURBÜRO, SCHWARZACH

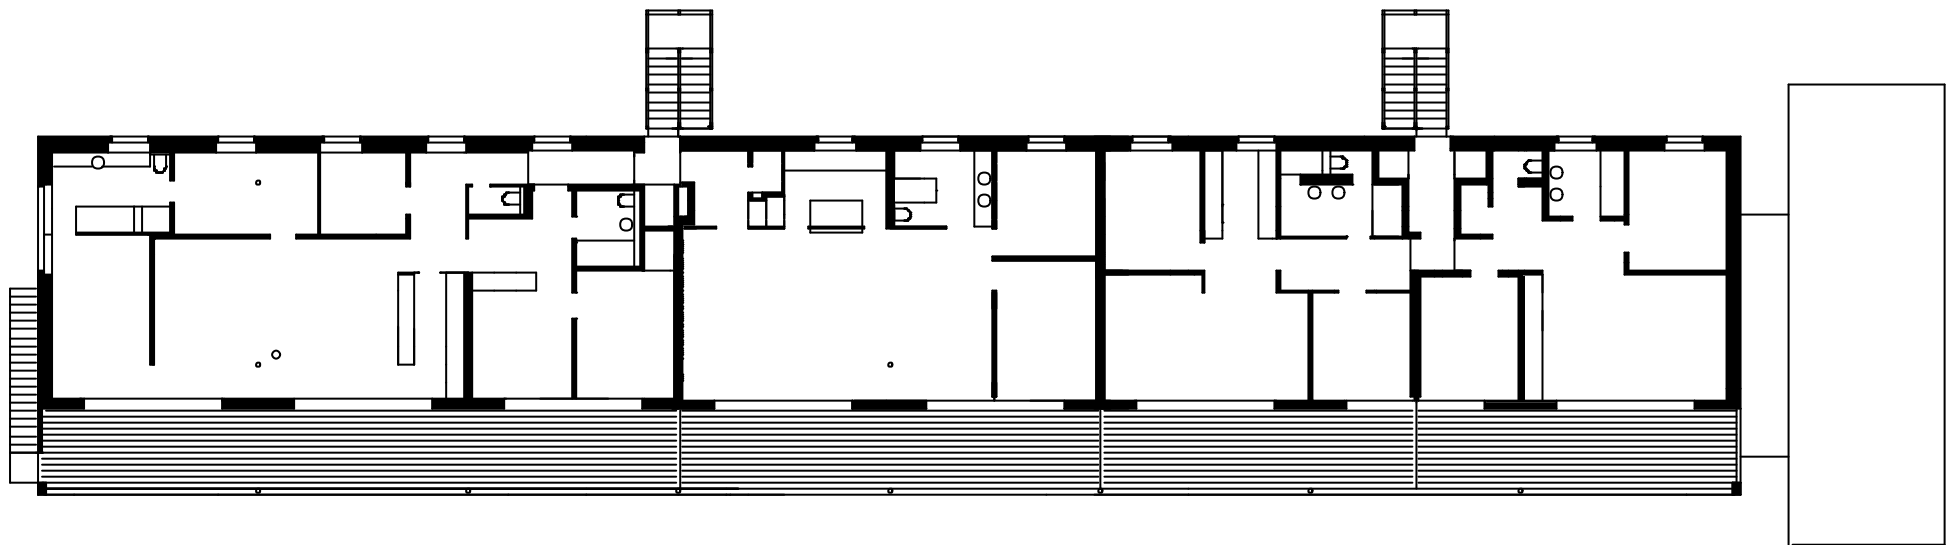


planung DI HERMANN KAUFMANN	publikationsplan	plannummer cad 2_veröffentlichungen.hk II / 245	planinhalt OBERGESCHOSS M 250
anschrift T +43(0)5572/58174 F +43(0)5572/58013	6858 SCHWARZACH SPORTPLATZWEG 5 E-MAIL office@archbuero.at	projektnummer archiv 246	projekt ARCHITEKTURBÜRO, SCHWARZACH

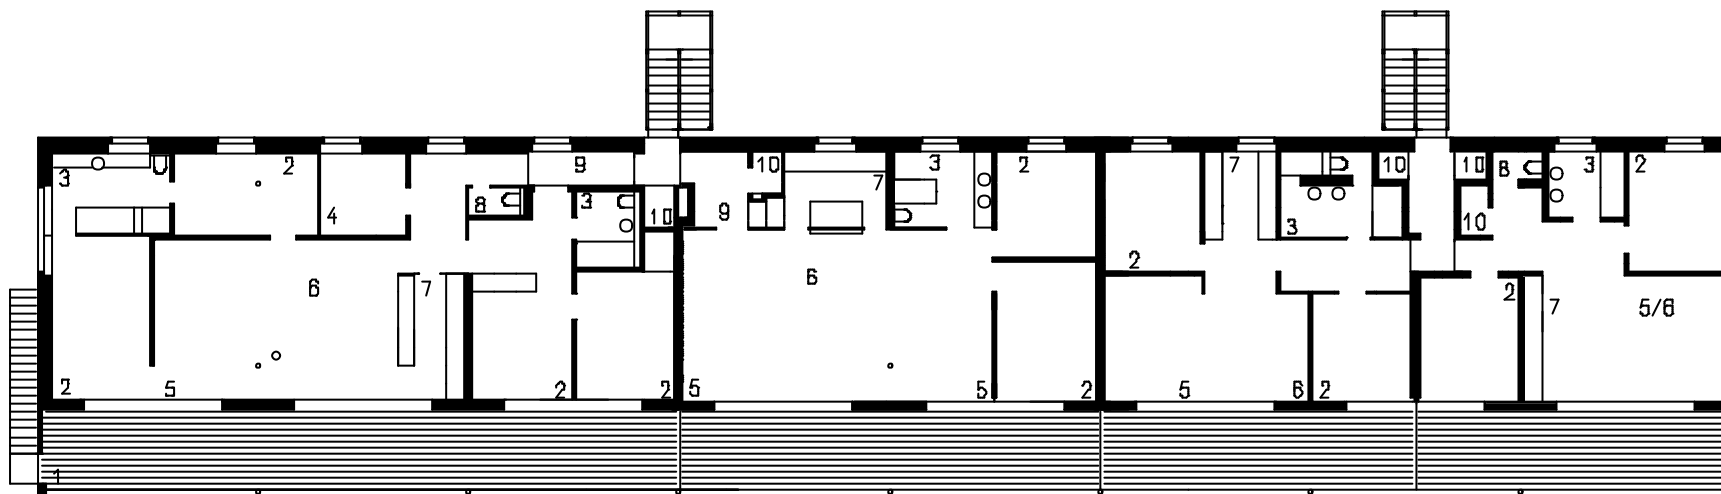


- 1 TERRASSE
- 2 ZIMMER
- 3 BAD / WC
- 4 WIRTSCHAFTSRAUM
- 5 WOHNEN
- 6 ESSEN* 7 KOCHEN
- 8 WC
- 9 VORRAUM
- 10 ABSTELLRAUM

planung DI HERMANN KAUFMANN	publikationsplan 	plannummer cad 2_veröffentlichungen.hk II / 246	planinhalt OBERGESCHOSS MIT TEXT M 250
anschrift T +43(0)5572/58174 F +43(0)5572/58013	6858 SCHWARZACH SPORTPLATZWEG 5 E-MAIL office@archbuero.at	projektnummer archiv 246	projekt ARCHITEKTURBÜRO, SCHWARZACH

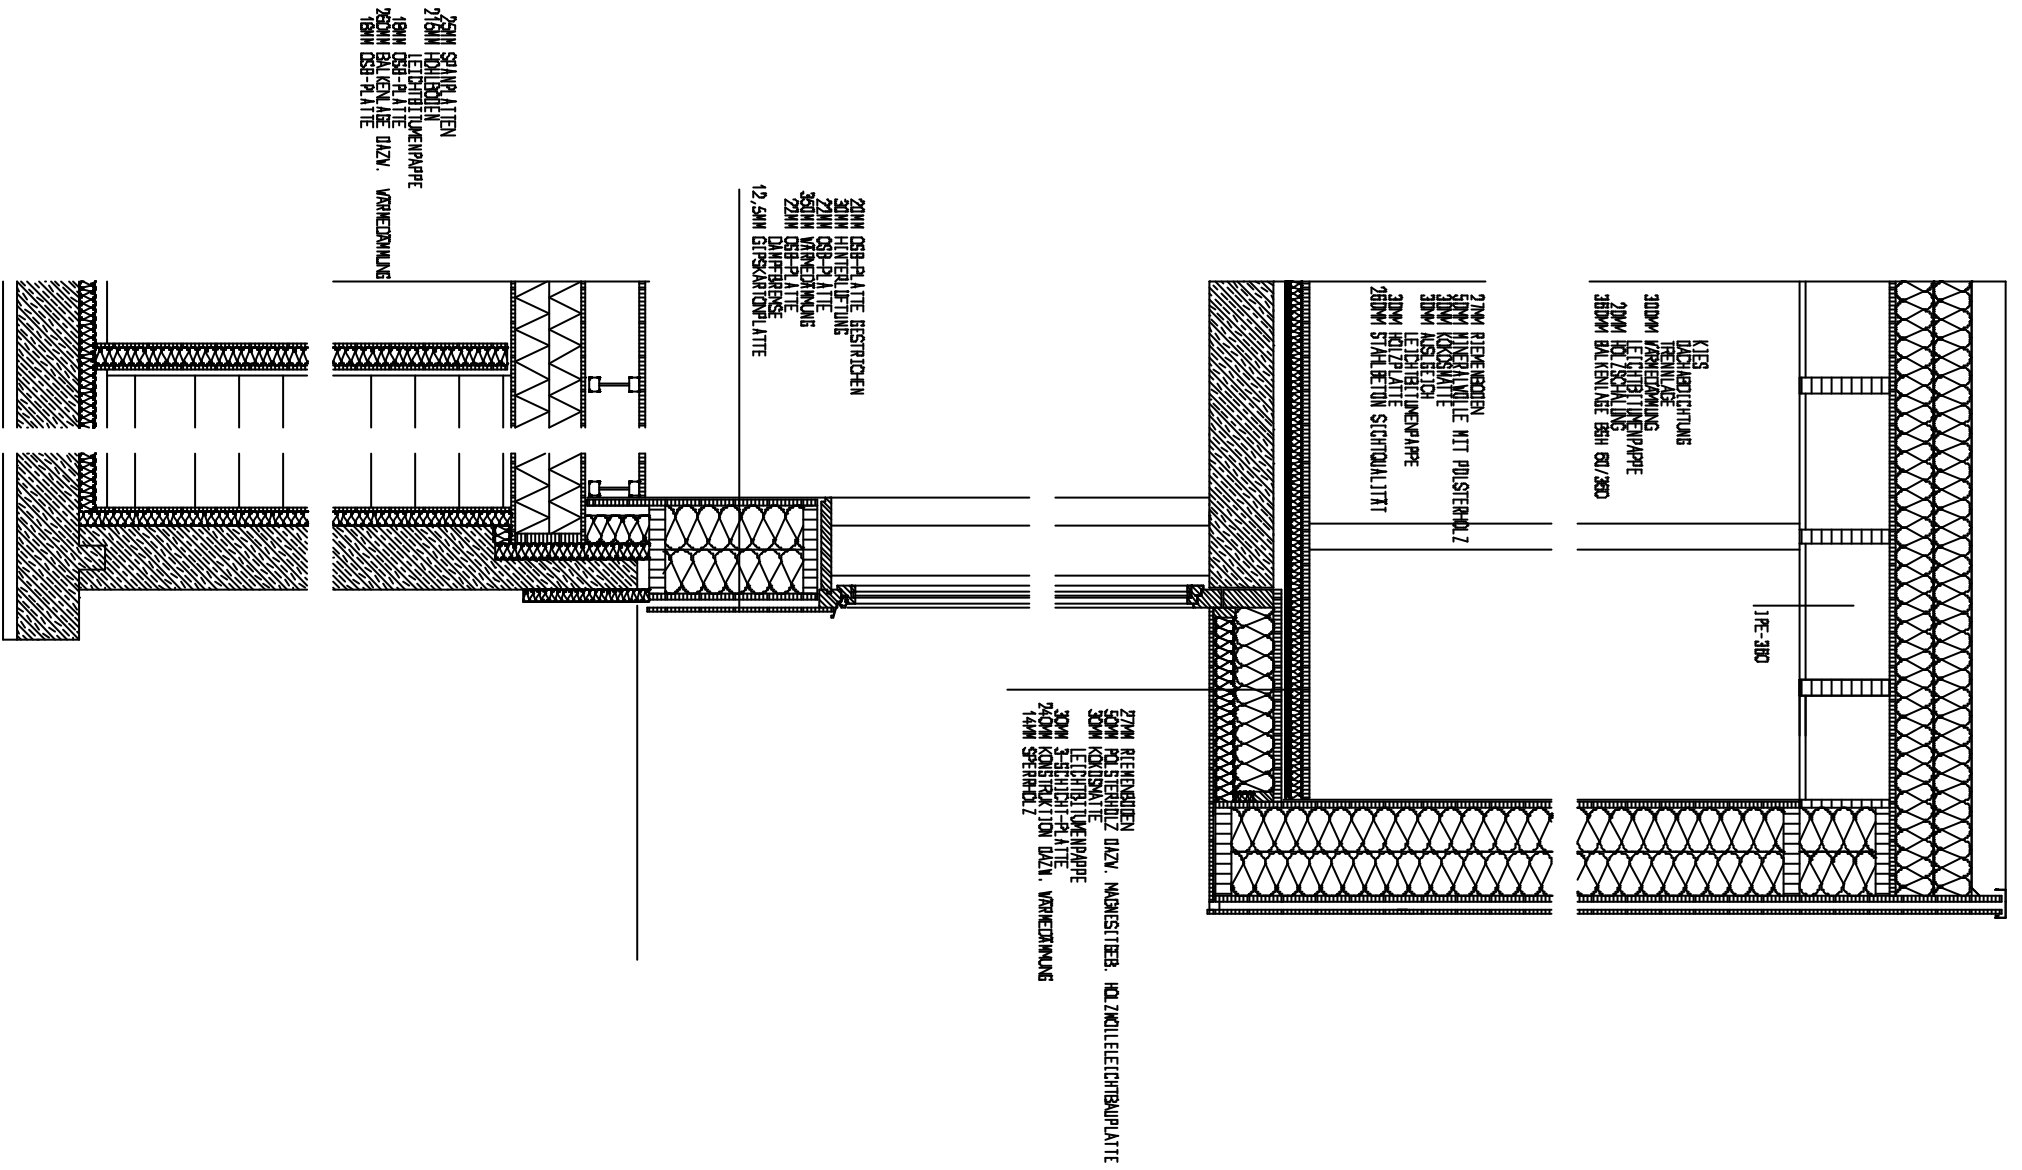

planung DI HERMANN KAUFMANN	publikationsplan	plannummer cad 2_veröffentlichungen.hk II / 247	planinhalt FASSADENSCHNITT M 30
anschrift T +43(0)5572/58174 F +43(0)5572/58013	6858 SCHWARZACH SPORTPLATZWEG 5 E-MAIL office@archbuero.at	projektnummer archiv 246	projekt ARCHITEKTURBÜRO, SCHWARZACH

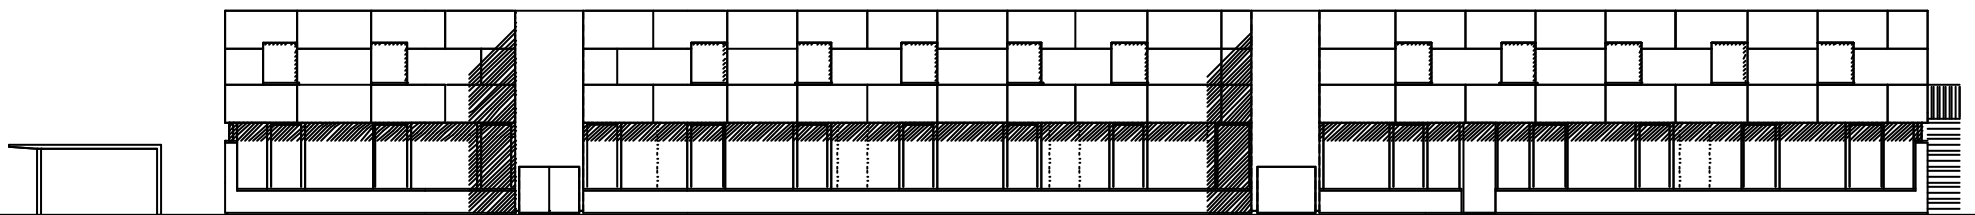

planung
DI HERMANN KAUFMANN

publikationsplan


plannummer cad
2_veröffentlichungen.hk II / 249

planinhalt
NORDANSICHT M 250

anschrift
T +43(0)5572/58174 F +43(0)5572/58013
6858 SCHWARZACH SPORTPLATZWEG 5
E-MAIL office@archbuero.at

projektnummer archiv
246

projekt
ARCHITEKTURBÜRO, SCHWARZACH

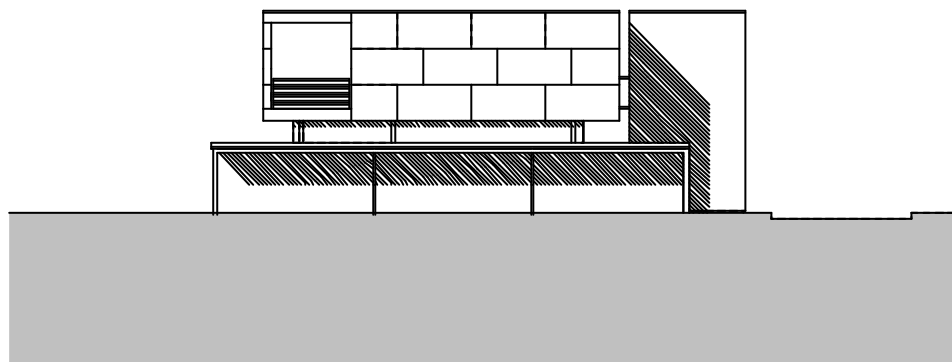

planung
DI HERMANN KAUFMANN

publikationsplan


plannummer cad
2_veröffentlichungen.hk II / 250

planinhalt
OSTANSICHT M 250

anschrift
T +43(0)5572/58174 F +43(0)5572/58013
6858 SCHWARZACH SPORTPLATZWEG 5
E-MAIL office@archbuero.at

projektnummer archiv
246

projekt
ARCHITEKTURBÜRO, SCHWARZACH

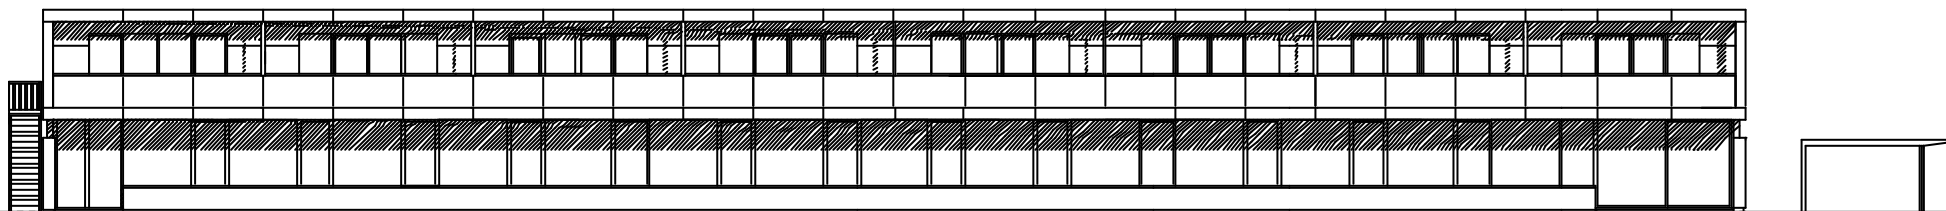

planung
DI HERMANN KAUFMANN

publikationsplan


plannummer cad
2_veröffentlichungen.hk II / 248

planinhalt
SÜDANSICHT M 250

anschrift
T +43(0)5572/58174 F +43(0)5572/58013
6858 SCHWARZACH SPORTPLATZWEG 5
E-MAIL office@archbuero.at

projektnummer archiv
246

projekt
ARCHITEKTURBÜRO, SCHWARZACH

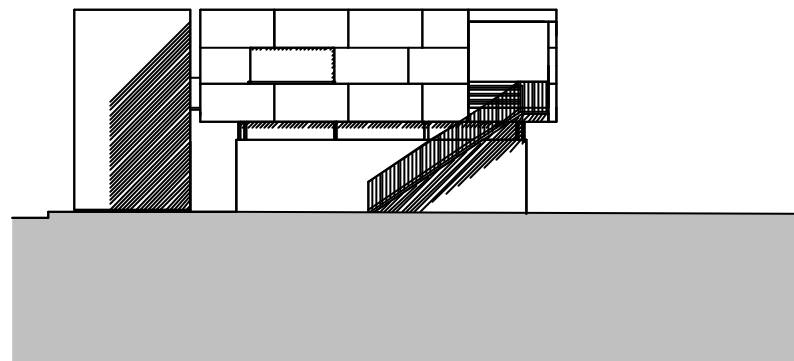

planung
DI HERMANN KAUFMANN

publikationsplan

plannummer cad
2_veröffentlichungen.hk II / 251

planinhalt
WESTANSICHT M 250

anschrift
T +43(0)5572/58174 F +43(0)5572/58013
6858 SCHWARZACH SPORTPLATZWEG 5
E-MAIL office@archbuero.at

projektnummer archiv
246

projekt
ARCHITEKTURBÜRO, SCHWARZACH