

planung
DI HERMANN KAUFMANN

publikationsplan

plannummer cad
2_veröffentlichungen hk II / 210


planinhalt
LAGE M 1200

anschrift
T +43(0)5572/58174 F +43(0)5572/58013

6858 SCHWARZACH SPORTPLATZWEG 5
E-MAIL office@archbuero.at

projektnummer archiv
294

projekt
IMPULSZENTRUM BREGENZERWALD, EGG

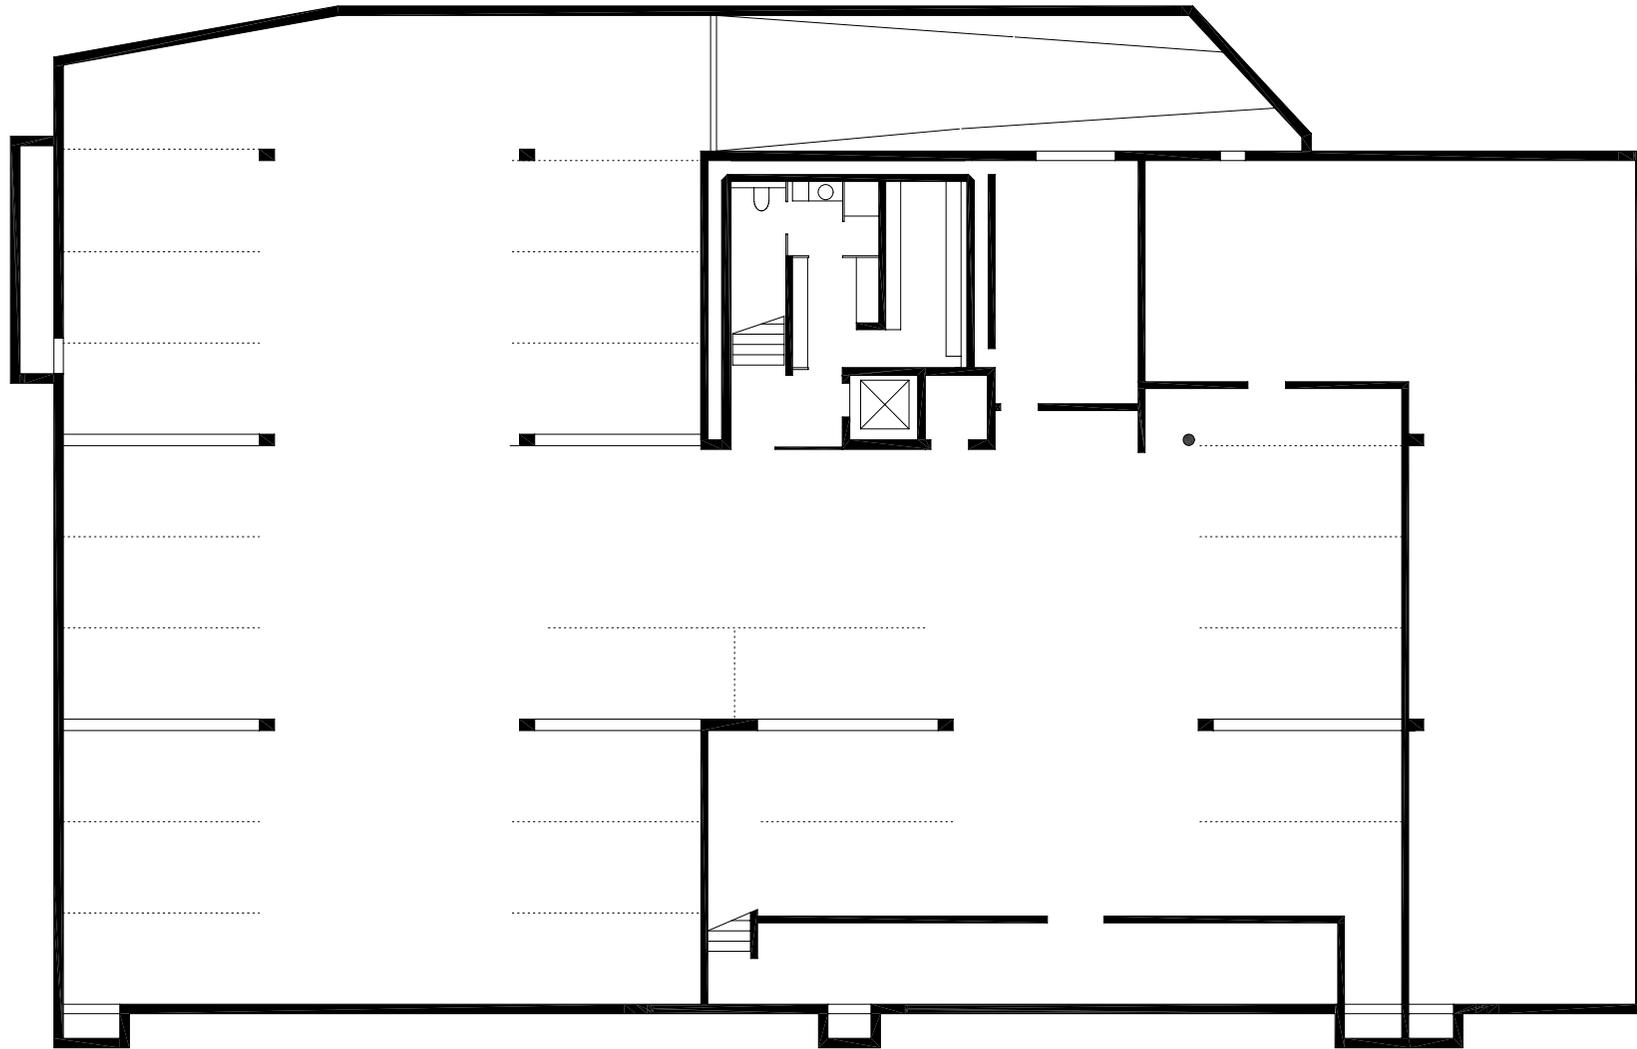

planung
DI HERMANN KAUFMANN

publikationsplan

plannummer cad
2_veröffentlichungen hk II / 211


planinhalt
UNTERGESCHOSS M 200

anschrift
T +43(0)5572/58174 F +43(0)5572/58013

6858 SCHWARZACH SPORTPLATZWEG 5
E-MAIL office@archbuero.at


projektnummer archiv
294

projekt
IMPULSZENTRUM BREGENZERWALD, EGG

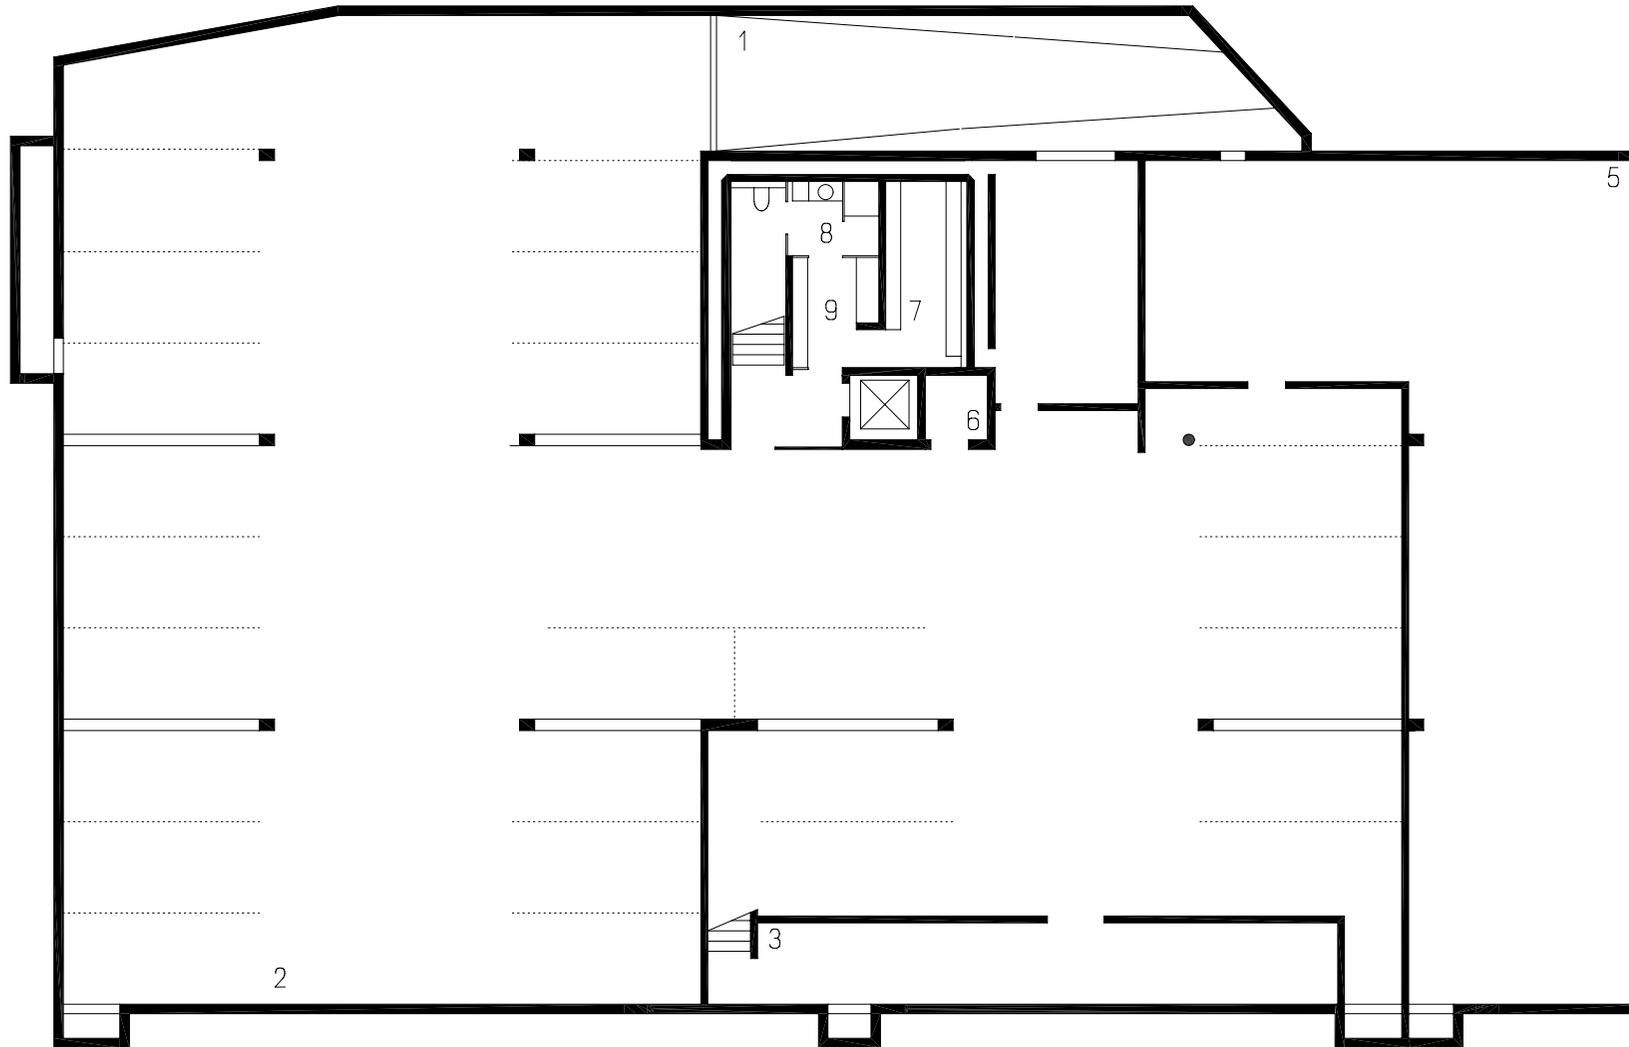

- 1 RAMPE / ZU- UND ABFAHRT
- 2 TEIFGARAGE
- 3 LAGER CAFE
- 4 LAGER
- 5 LÜFTUNG / HEIZUNG
- 6 TECHNIK
- 7 E-TECHNIK
- 8 WC / DU PERSONAL
- 9 GARDEROBE

planung DI HERMANN KAUFMANN	publikationsplan	plannummer cad 2_veröffentlichungen hk II / 212	planinhalt UNTERGESCHOSS MIT TEXT M 200
anschrift T +43(0)5572/58174 F +43(0)5572/58013	6858 SCHWARZACH SPORTPLATZWEG 5 E-MAIL office@archbuero.at	projektnummer archiv 294	projekt IMPULSZENTRUM BREGENZERWALD, EGG

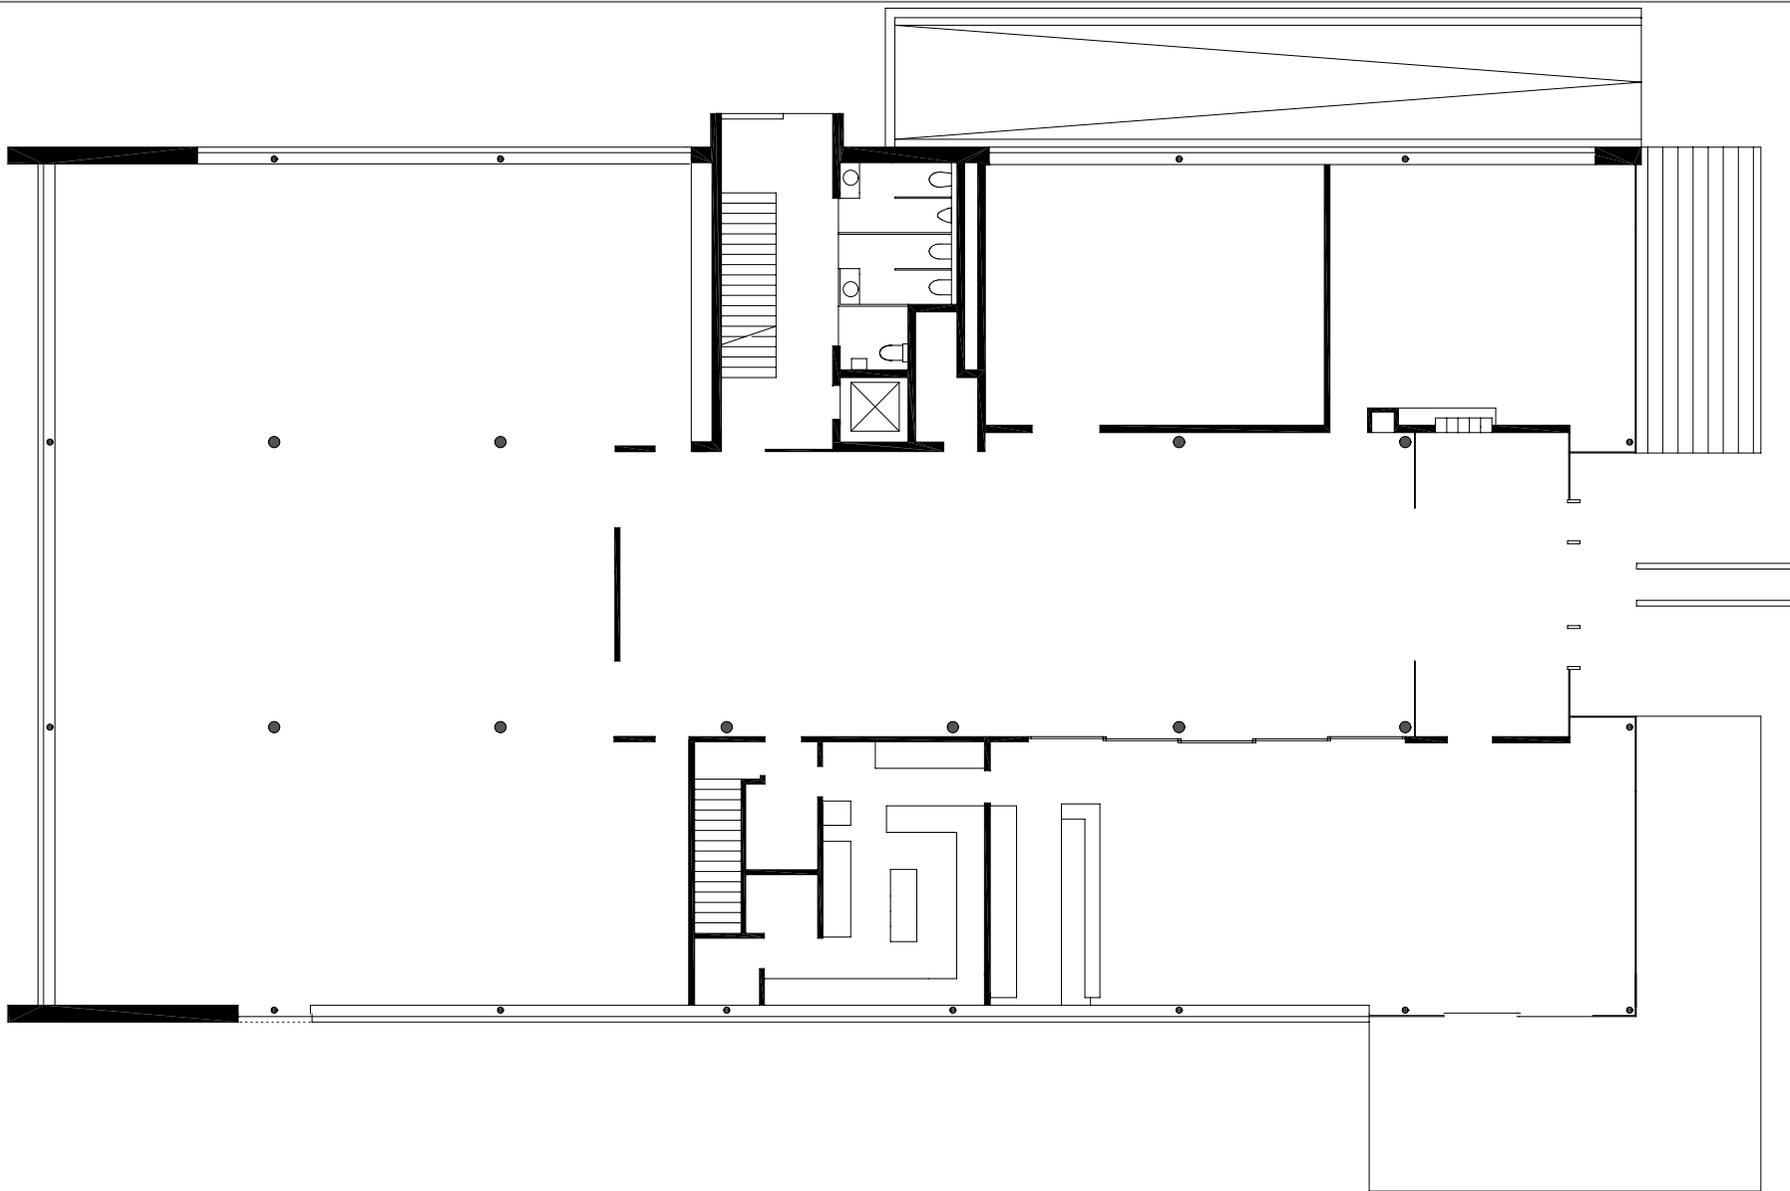

planung
DI HERMANN KAUFMANN

publikationsplan

plannummer cad
2_veröffentlichungen hk II / 213


planinhalt
ERDGESCHOSS M 200

anschrift
T +43(0)5572/58174 F +43(0)5572/58013

6858 SCHWARZACH SPORTPLATZWEG 5
E-MAIL office@archbuero.at

projektnummer archiv
294

projekt
IMPULSZENTRUM BREGENZERWALD, EGG

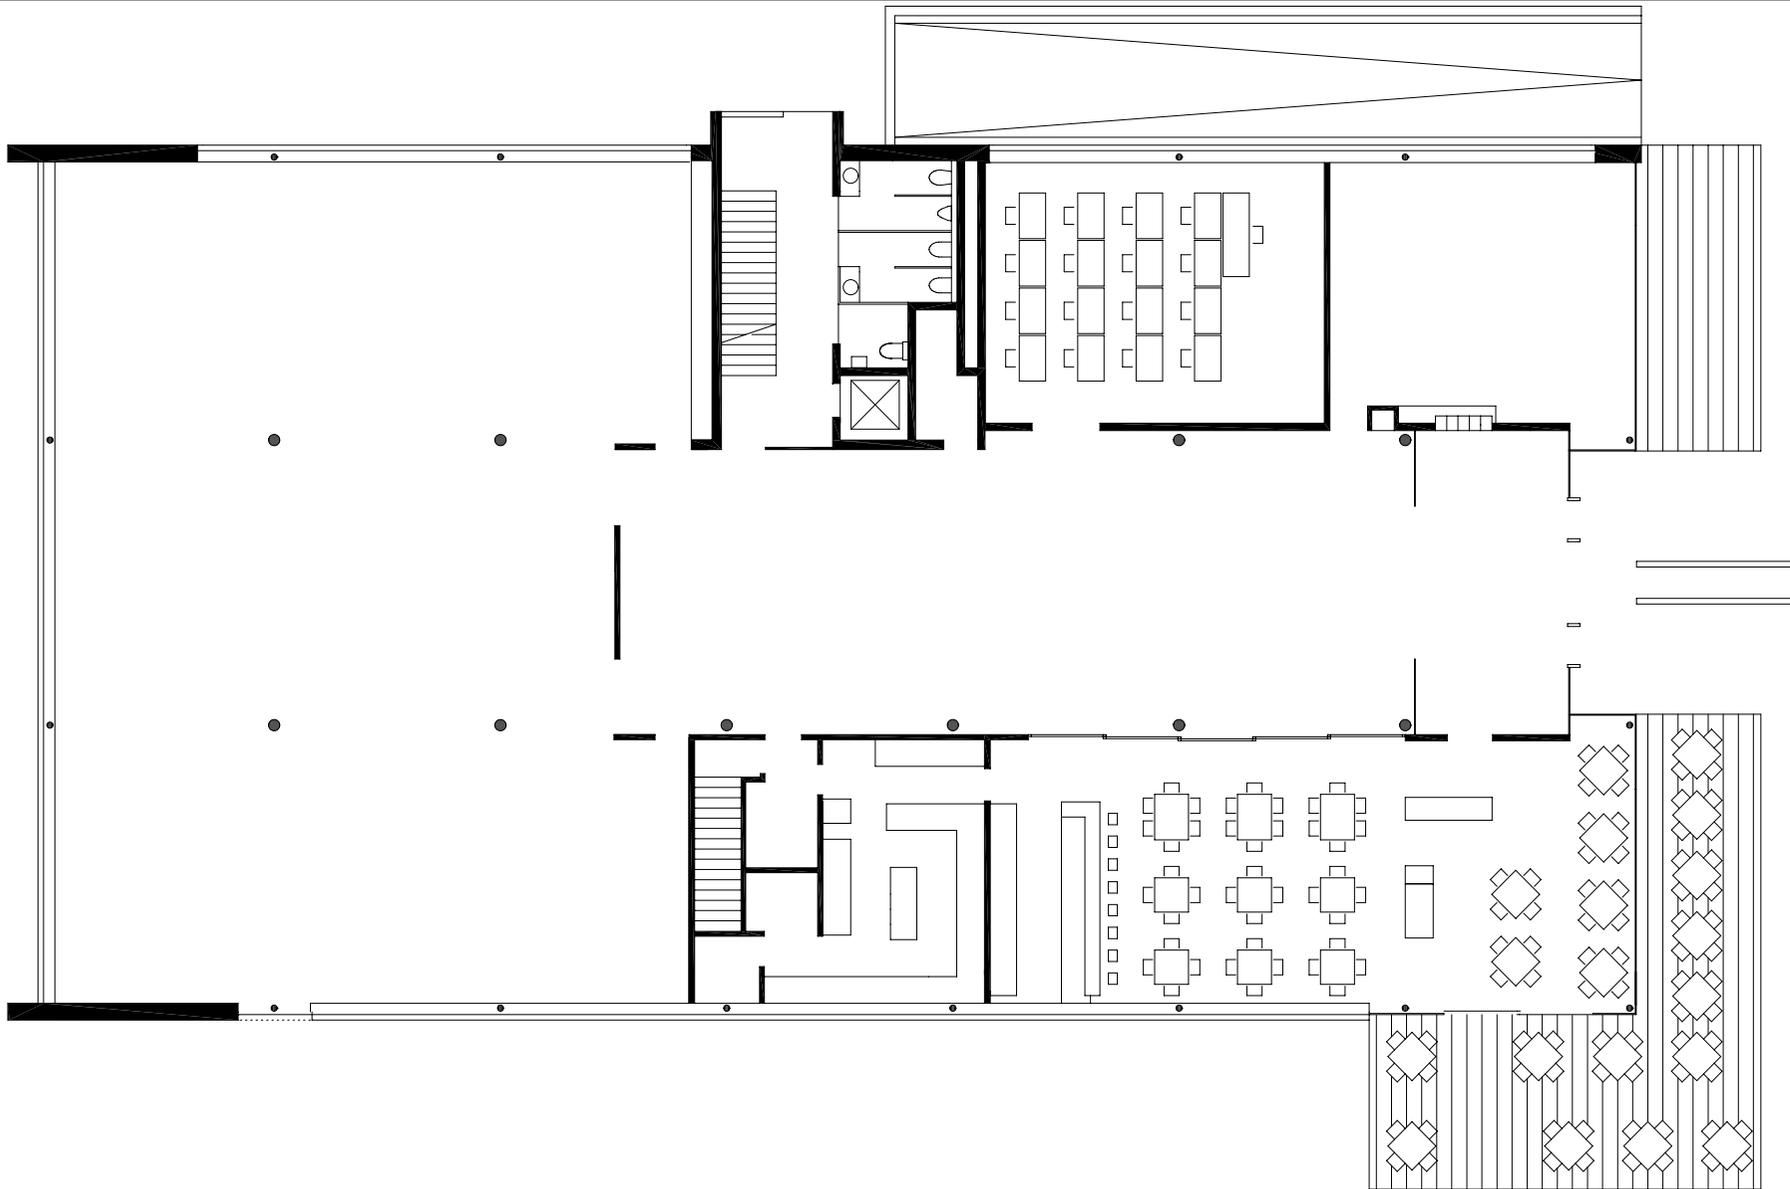

planung
DI HERMANN KAUFMANN

publikationsplan

plannummer cad

planinhalt

2_veröffentlichungen hk II / 215

ERDGESCHOSS MIT EINRICHTUNG M 200


anschrift
T +43(0)5572/58174 F +43(0)5572/58013

6858 SCHWARZACH SPORTPLATZWEG 5

E-MAIL office@archbuero.at


projektnummer archiv
294

projekt
IMPULSZENTRUM BREGENZERWALD, EGG

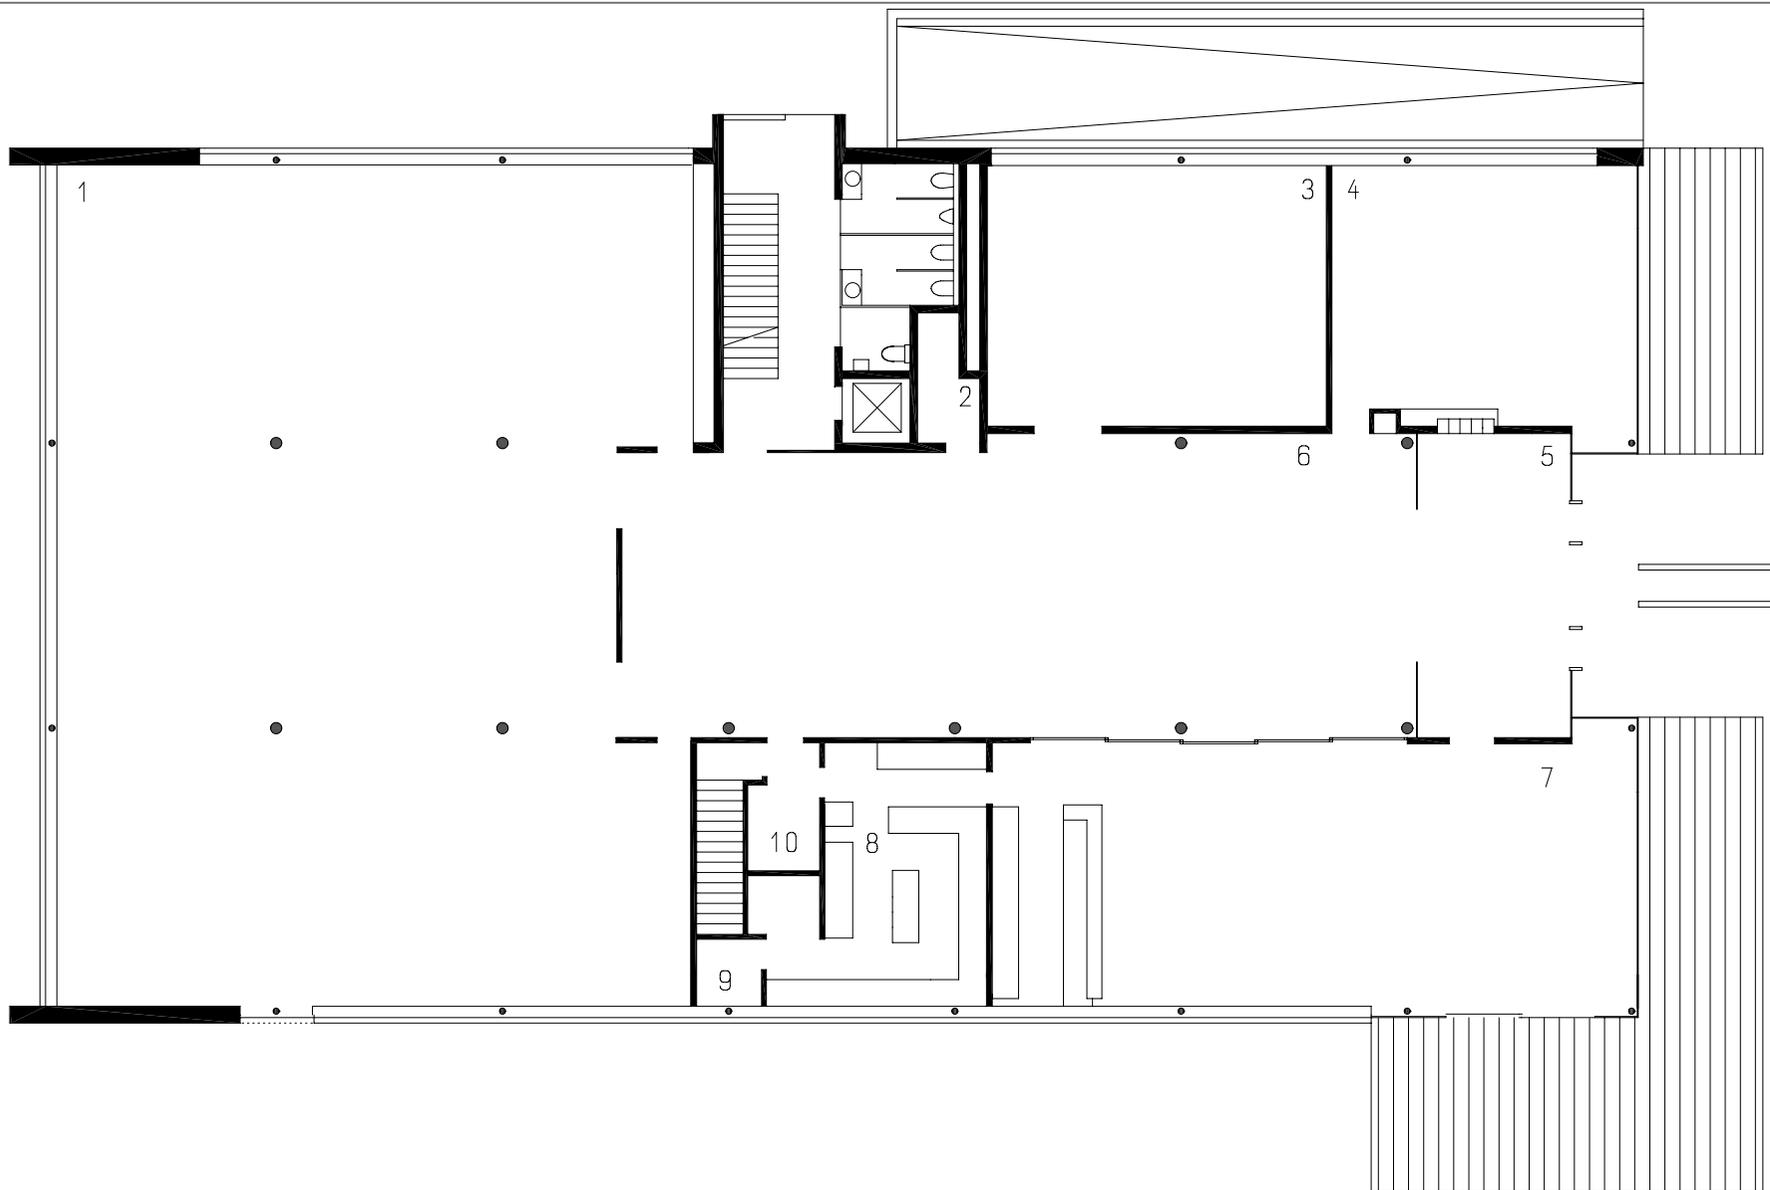

- 1 FLEXIBEL NUTZBARE BÜROFLÄCHE
- 2 TECHNIK
- 3 SEMINARRAUM
- 4 MIETFLÄCHE
- 5 WINDFANG
- 6 FOYER
- 7 RESTAURANT
- 8 KÜCHE
- 9 BÜRO
- 10 LAGER

planung DI HERMANN KAUFMANN	publikationsplan	plannummer cad 2_veröffentlichungen hk II / 214	planinhalt ERDGESCHOSS MIT TEXT M 200
anschrift T +43(0)5572/58174 F +43(0)5572/58013	6858 SCHWARZACH SPORTPLATZWEG 5 E-MAIL office@archbuero.at	projektnummer archiv 294	projekt IMPULSZENTRUM BREGENZERWALD, EGG

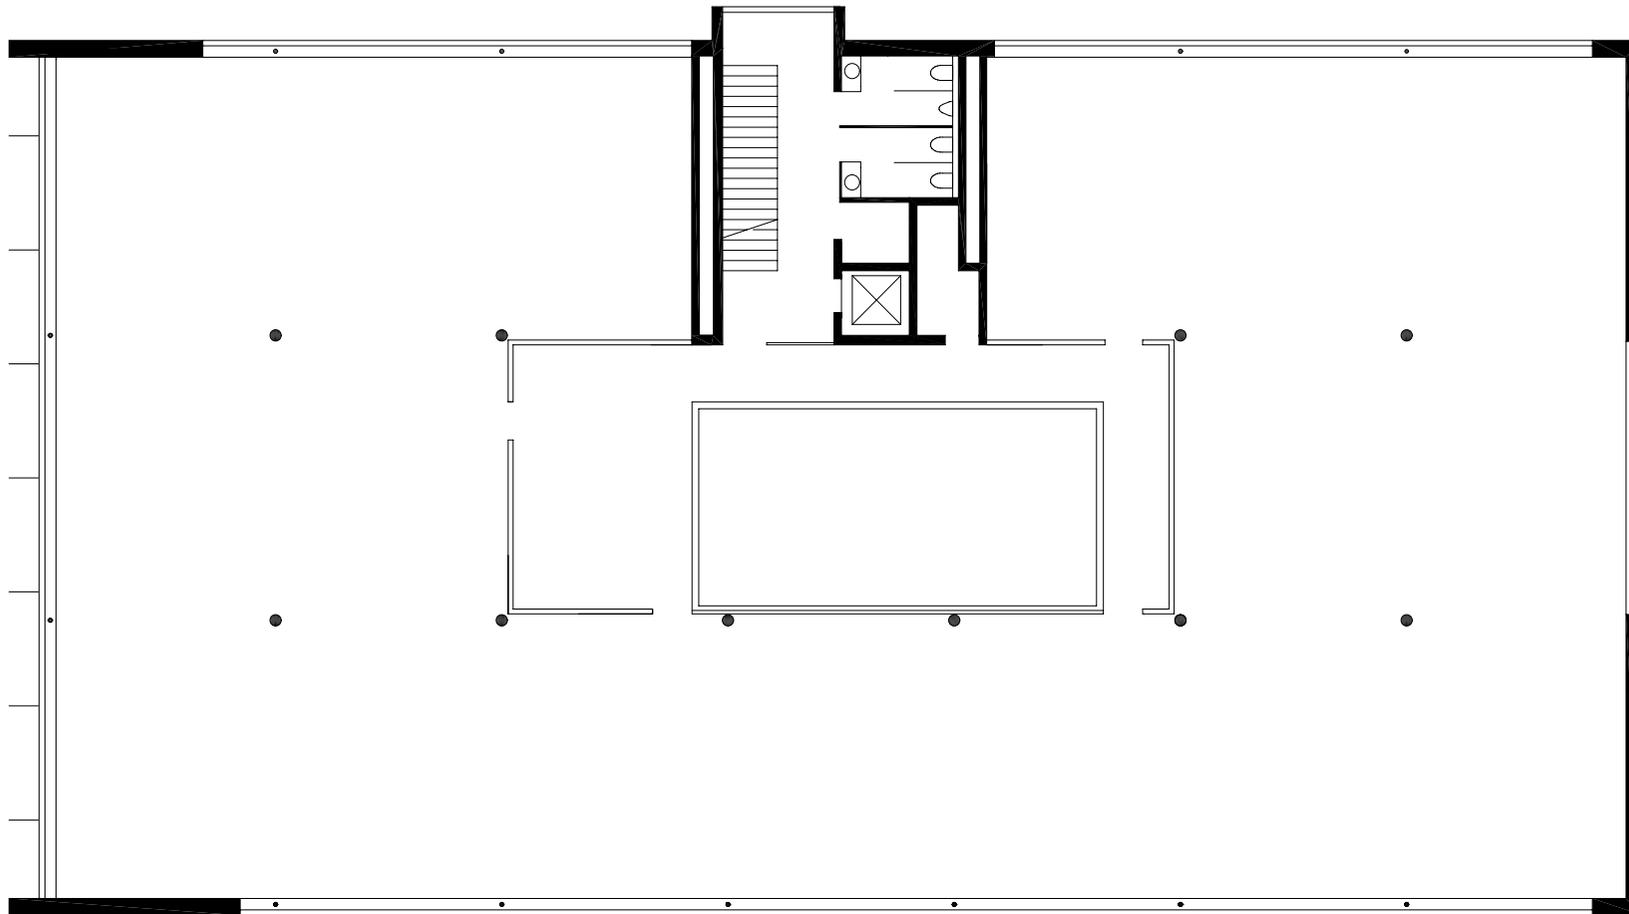

planung
DI HERMANN KAUFMANN

publikationsplan


plannummer cad
2_veröffentlichungen hk II / 216

planinhalt
1. UND 2.OBERGESCHOSS M 200

anschrift
T +43(0)5572/58174 F +43(0)5572/58013
6858 SCHWARZACH SPORTPLATZWEG 5
E-MAIL office@archbuero.at

projektnummer archiv
294

projekt
IMPULSZENTRUM BREGENZERWALD, EGG

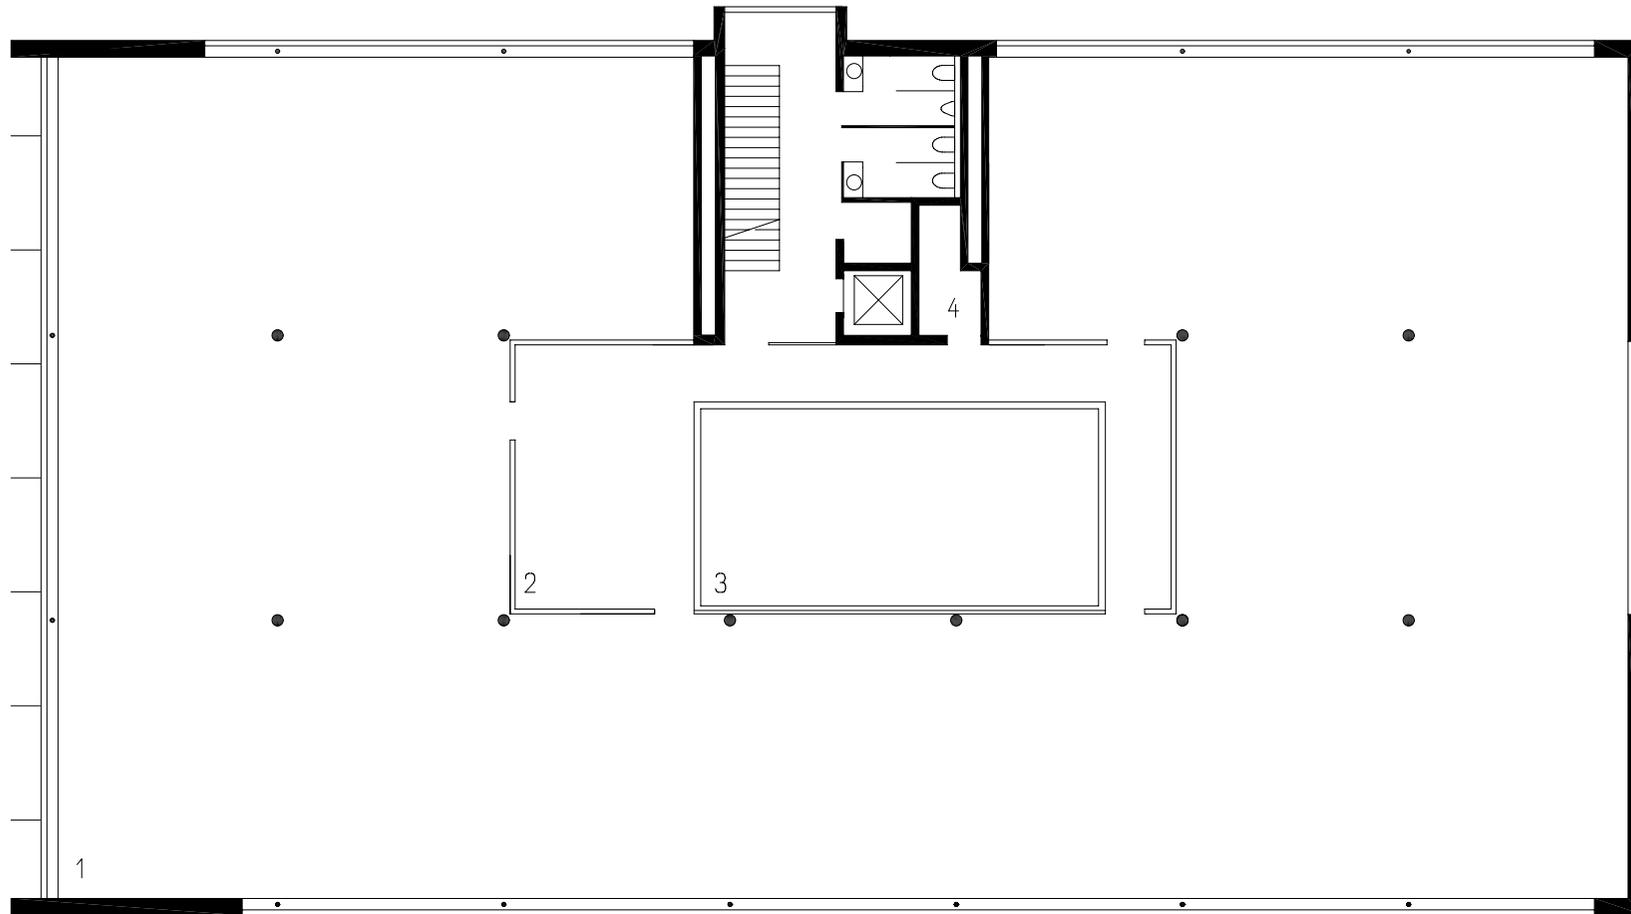

- 1 FLEXIBEL NUTZBARE BÜROFLÄCHE
- 2 GALERIE
- 3 LUFTRAUUM
- 4 TECHNIK

planung DI HERMANN KAUFMANN	publikationsplan	plannummer cad 2_veröffentlichungen hk II / 217	planinhalt 1. UND 2.OBERGESCHOSS MIT TEXT M 200
anschrift T +43(0)5572/58174 F +43(0)5572/58013	6858 SCHWARZACH SPORTPLATZWEG 5 E-MAIL office@archbuero.at	projektnummer archiv 294	projekt IMPULSZENTRUM BREGENZERWALD, EGG



planung
DI HERMANN KAUFMANN

publikationsplan

plannummer cad
2_veröffentlichungen hk II / 221

planinhalt
LÄNGSSCHNITT REDUZIERT M 200

anschrift
T +43(0)5572/58174 F +43(0)5572/58013

6858 SCHWARZACH SPORTPLATZWEG 5
E-MAIL office@archbuero.at

projektnummer archiv
294

projekt
IMPULSZENTRUM BREGENZERWALD, EGG



planung
DI HERMANN KAUFMANN

publikationsplan

plannummer cad
2_veröffentlichungen hk II / 220

planinhalt
LÄNGSSCHNITT M 200


anschrift
T +43(0)5572/58174 F +43(0)5572/58013

6858 SCHWARZACH SPORTPLATZWEG 5
E-MAIL office@archbuero.at

projektnummer archiv
294

projekt
IMPULSZENTRUM BREGENZERWALD, EGG

- 1 TIEFGARAGE
- 2 LAGER
- 3 WINDFANG
- 4 FOYER
- 5 BÜROS
- 6 GALERIE

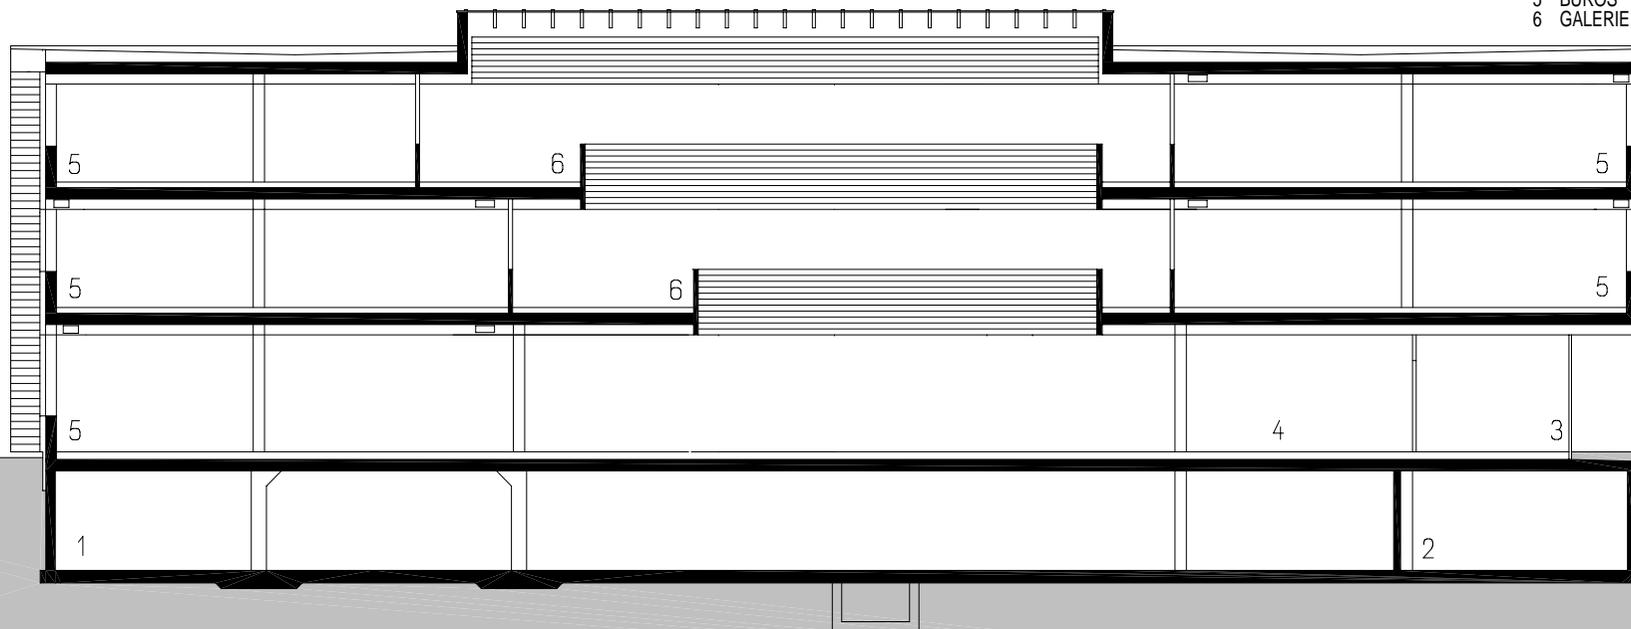

planung
DI HERMANN KAUFMANN

publikationsplan


plannummer cad
2_veröffentlichungen hk II / 222

planinhalt
LÄNGSSCHNITT MIT TEXT M 200

anschrift
T +43(0)5572/58174 F +43(0)5572/58013
6858 SCHWARZACH SPORTPLATZWEG 5
E-MAIL office@archbuero.at

projektnummer archiv
294

projekt
IMPULSZENTRUM BREGENZERWALD, EGG

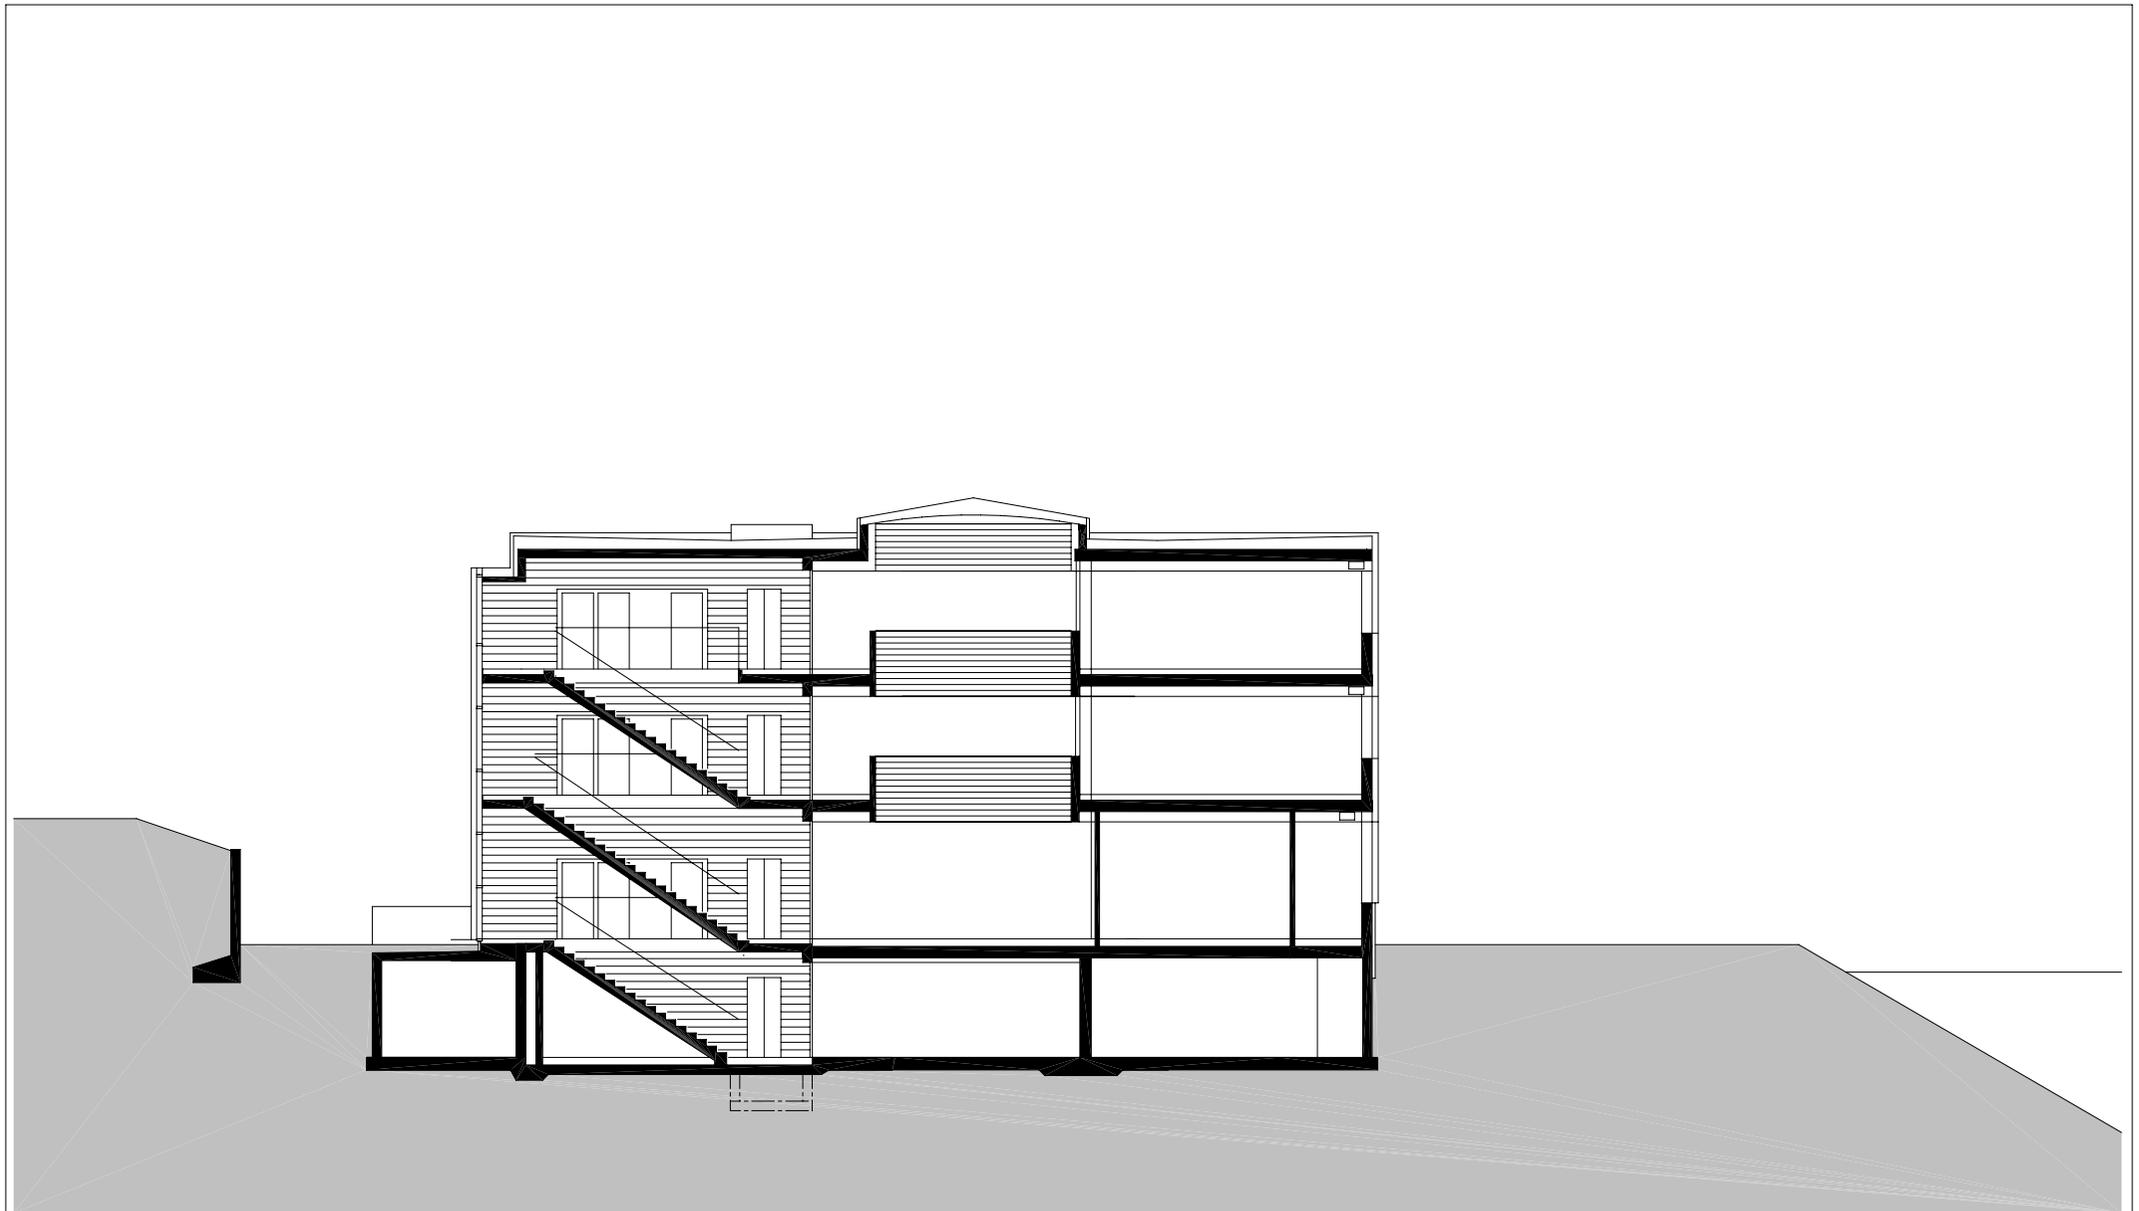

planung
DI HERMANN KAUFMANN

publikationsplan

plannummer cad
2_veröffentlichungen hk II / 218


planinhalt
QUERSCHNITT M 200

anschrift
T +43(0)5572/58174 F +43(0)5572/58013

6858 SCHWARZACH SPORTPLATZWEG 5
E-MAIL office@archbuero.at

projektnummer archiv
294

projekt
IMPULSZENTRUM BREGENZERWALD, EGG

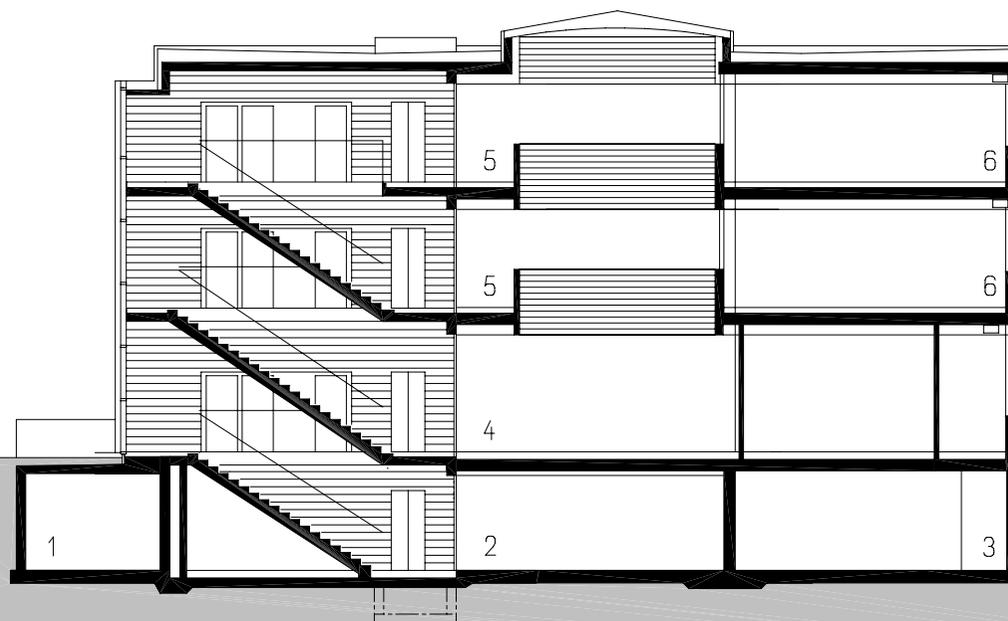

- 1 ZU- UND ABFAHRT TIEFGARAGE
- 2 TIEFGARAGE
- 3 ABGANG LAGER KÜCHE
- 4 FOYER
- 5 GALERIE
- 6 BÜROS

planung
DI HERMANN KAUFMANN

publikationsplan

plannummer cad
2_veröffentlichungen hk II / 219

planinhalt
QUERSCHNITT MIT TEXT M 200

anschrift
T +43(0)5572/58174 F +43(0)5572/58013

6858 SCHWARZACH SPORTPLATZWEG 5
E-MAIL office@archbuero.at

projektnummer archiv
294

projekt
IMPULSZENTRUM BREGENZERWALD, EGG



planung
DI HERMANN KAUFMANN

publikationsplan


plannummer cad
2_veröffentlichungen hk II / 229

planinhalt
NORDOST ANSICHT M 200


anschrift
T +43(0)5572/58174 F +43(0)5572/58013
6858 SCHWARZACH SPORTPLATZWEG 5
E-MAIL office@archbuero.at

projektnummer archiv
294

projekt
IMPULSZENTRUM BREGENZERWALD, EGG

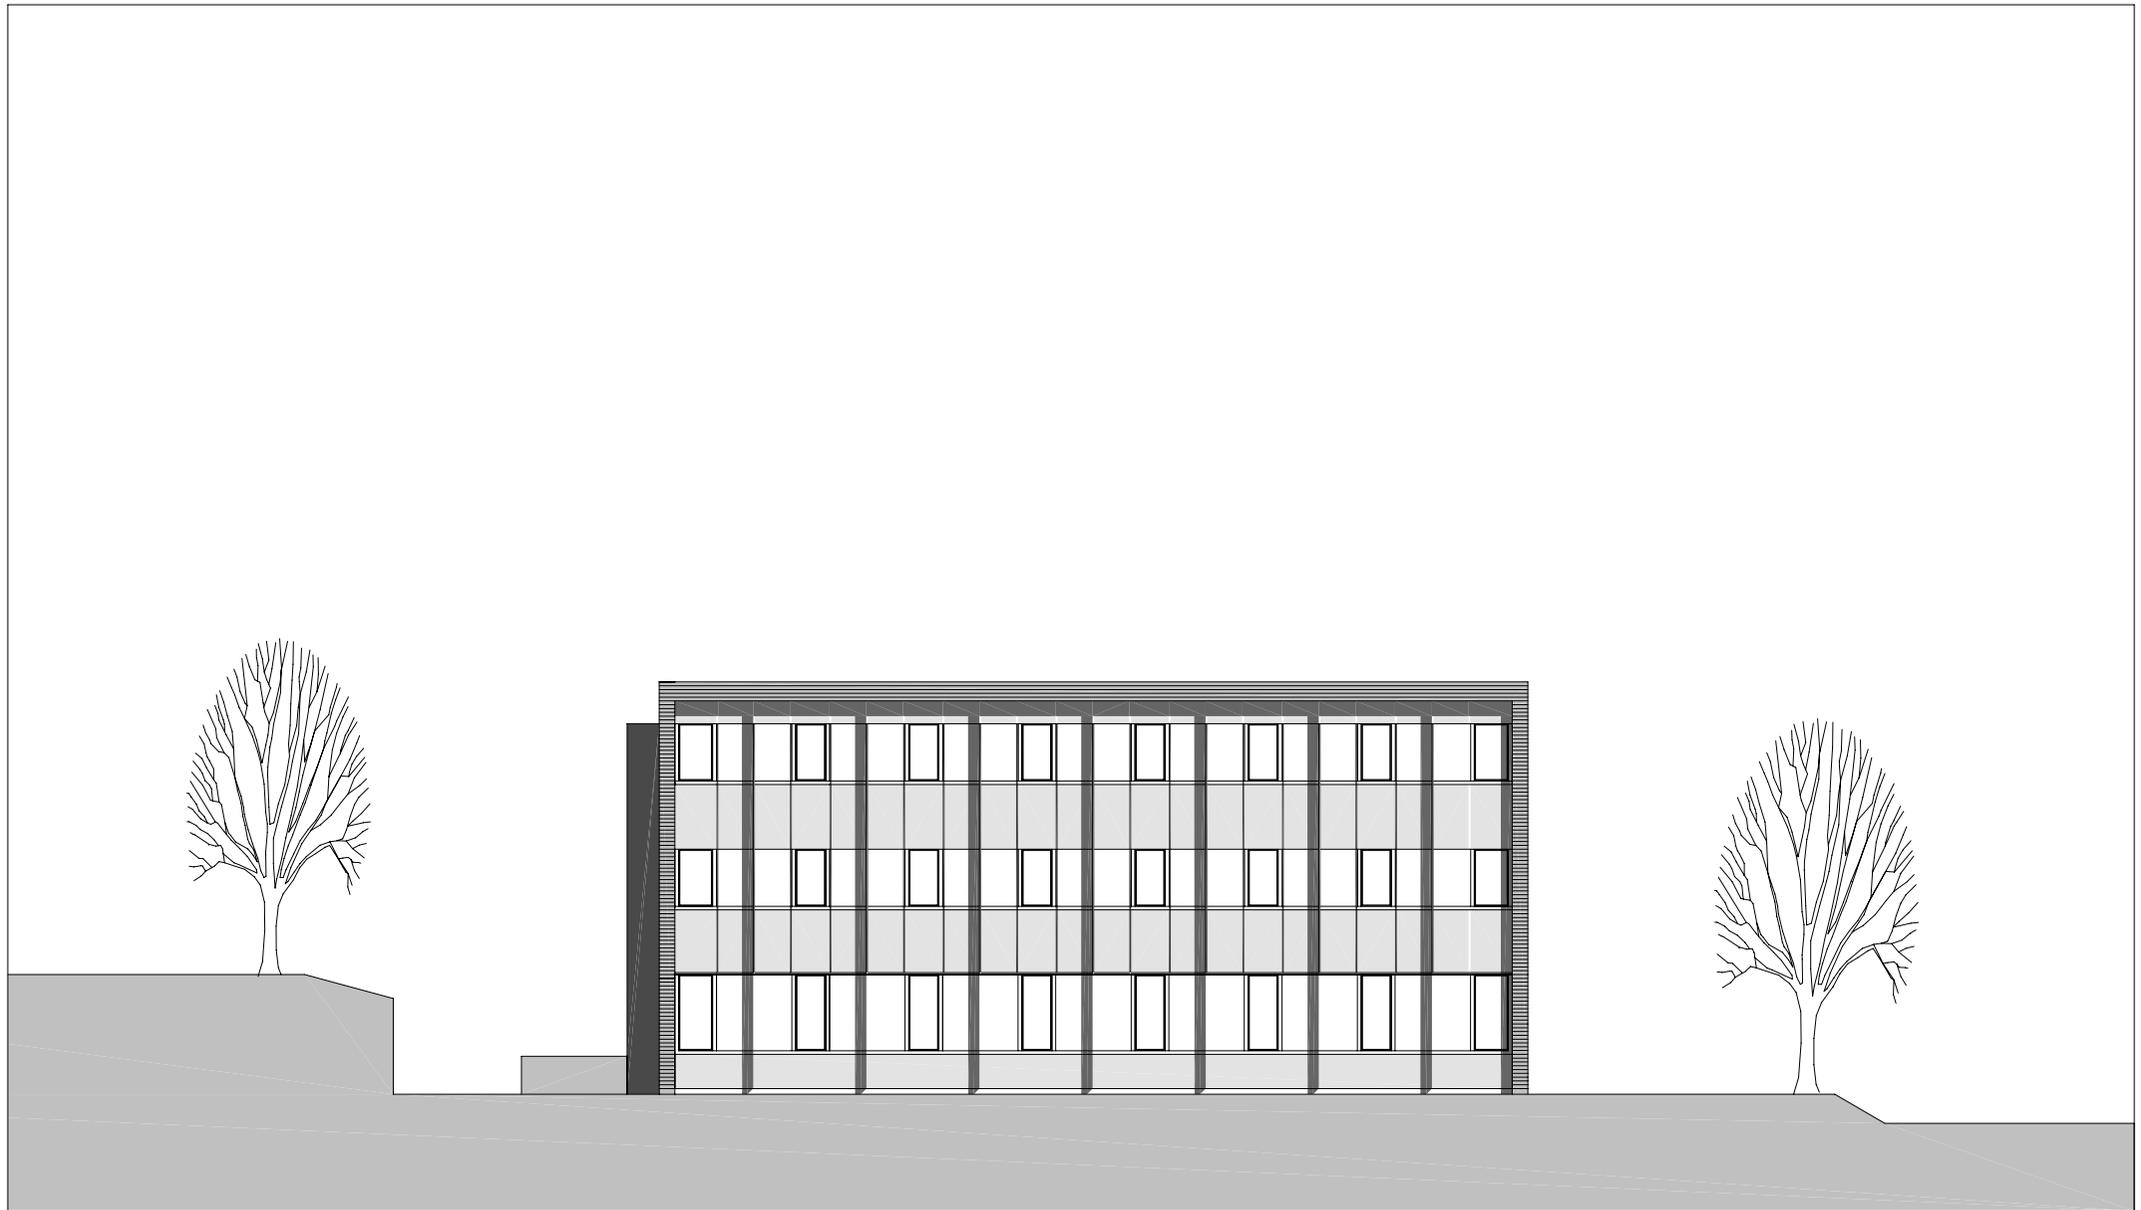

planung DI HERMANN KAUFMANN	publikationsplan	plannummer cad 2_veröffentlichungen hk II / 226	planinhalt NORDWEST ANSICHT M 200
anschrift T +43(0)5572/58174 F +43(0)5572/58013	6858 SCHWARZACH SPORTPLATZWEG 5 E-MAIL office@archbuero.at	projektnummer archiv 294	projekt IMPULSZENTRUM BREGENZERWALD, EGG

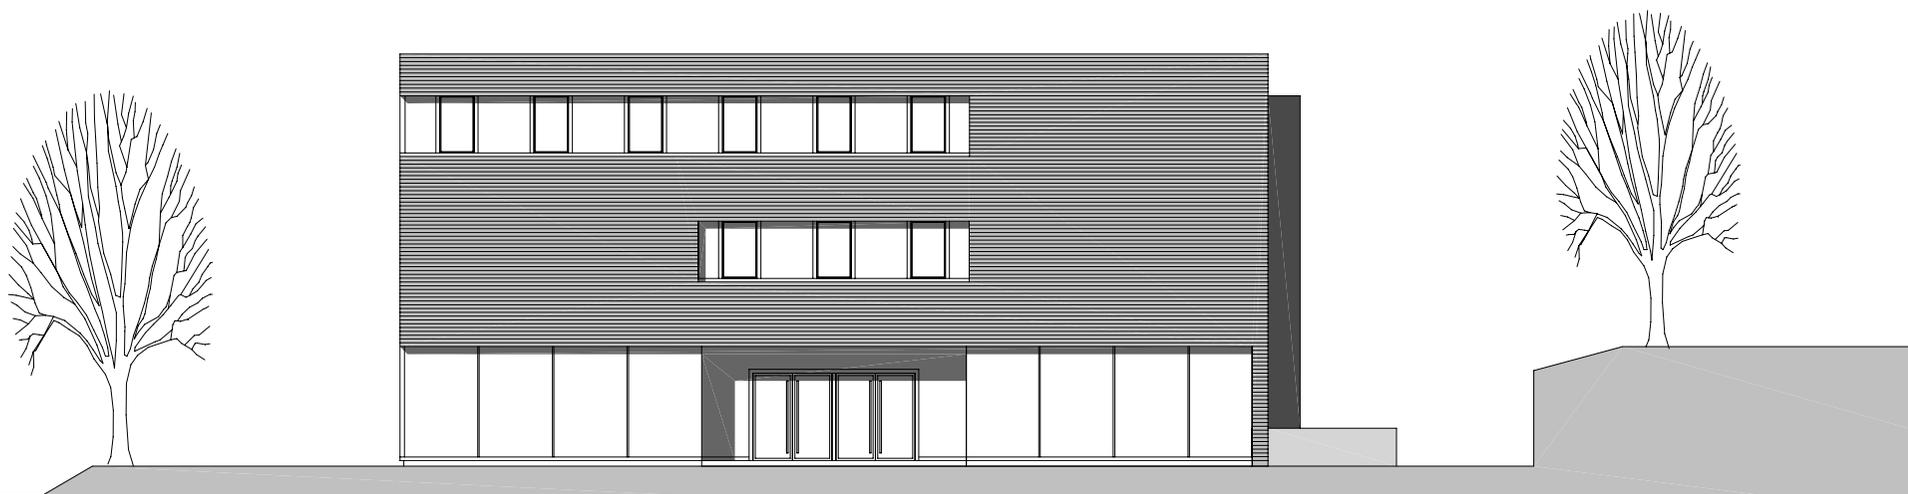

planung
DI HERMANN KAUFMANN

publikationsplan

plannummer cad
2_veröffentlichungen hk II / 228


planinhalt
SÜDOST ANSICHT M 200

anschrift
T +43(0)5572/58174 F +43(0)5572/58013

6858 SCHWARZACH SPORTPLATZWEG 5
E-MAIL office@archbuero.at

projektnummer archiv
294

projekt
IMPULSZENTRUM BREGENZERWALD, EGG

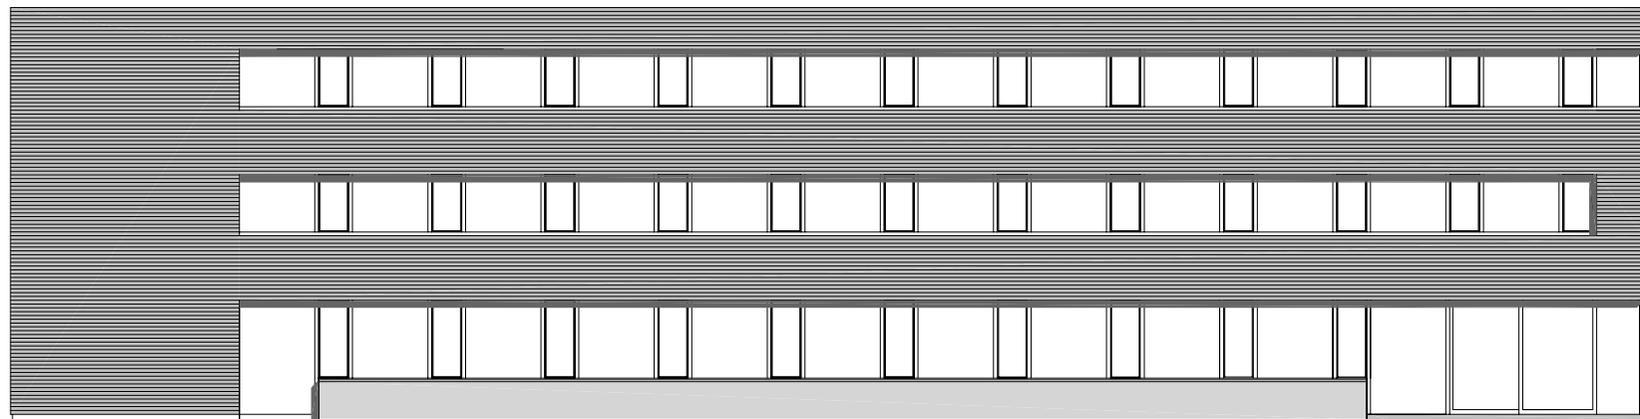

planung
DI HERMANN KAUFMANN

publikationsplan


plannummer cad
2_veröffentlichungen hk II / 227

planinhalt
SÜDWEST ANSICHT M 200

anschrift
T +43(0)5572/58174 F +43(0)5572/58013
6858 SCHWARZACH SPORTPLATZWEG 5
E-MAIL office@archbuero.at

projektnummer archiv
294

projekt
IMPULSZENTRUM BREGENZERWALD, EGG

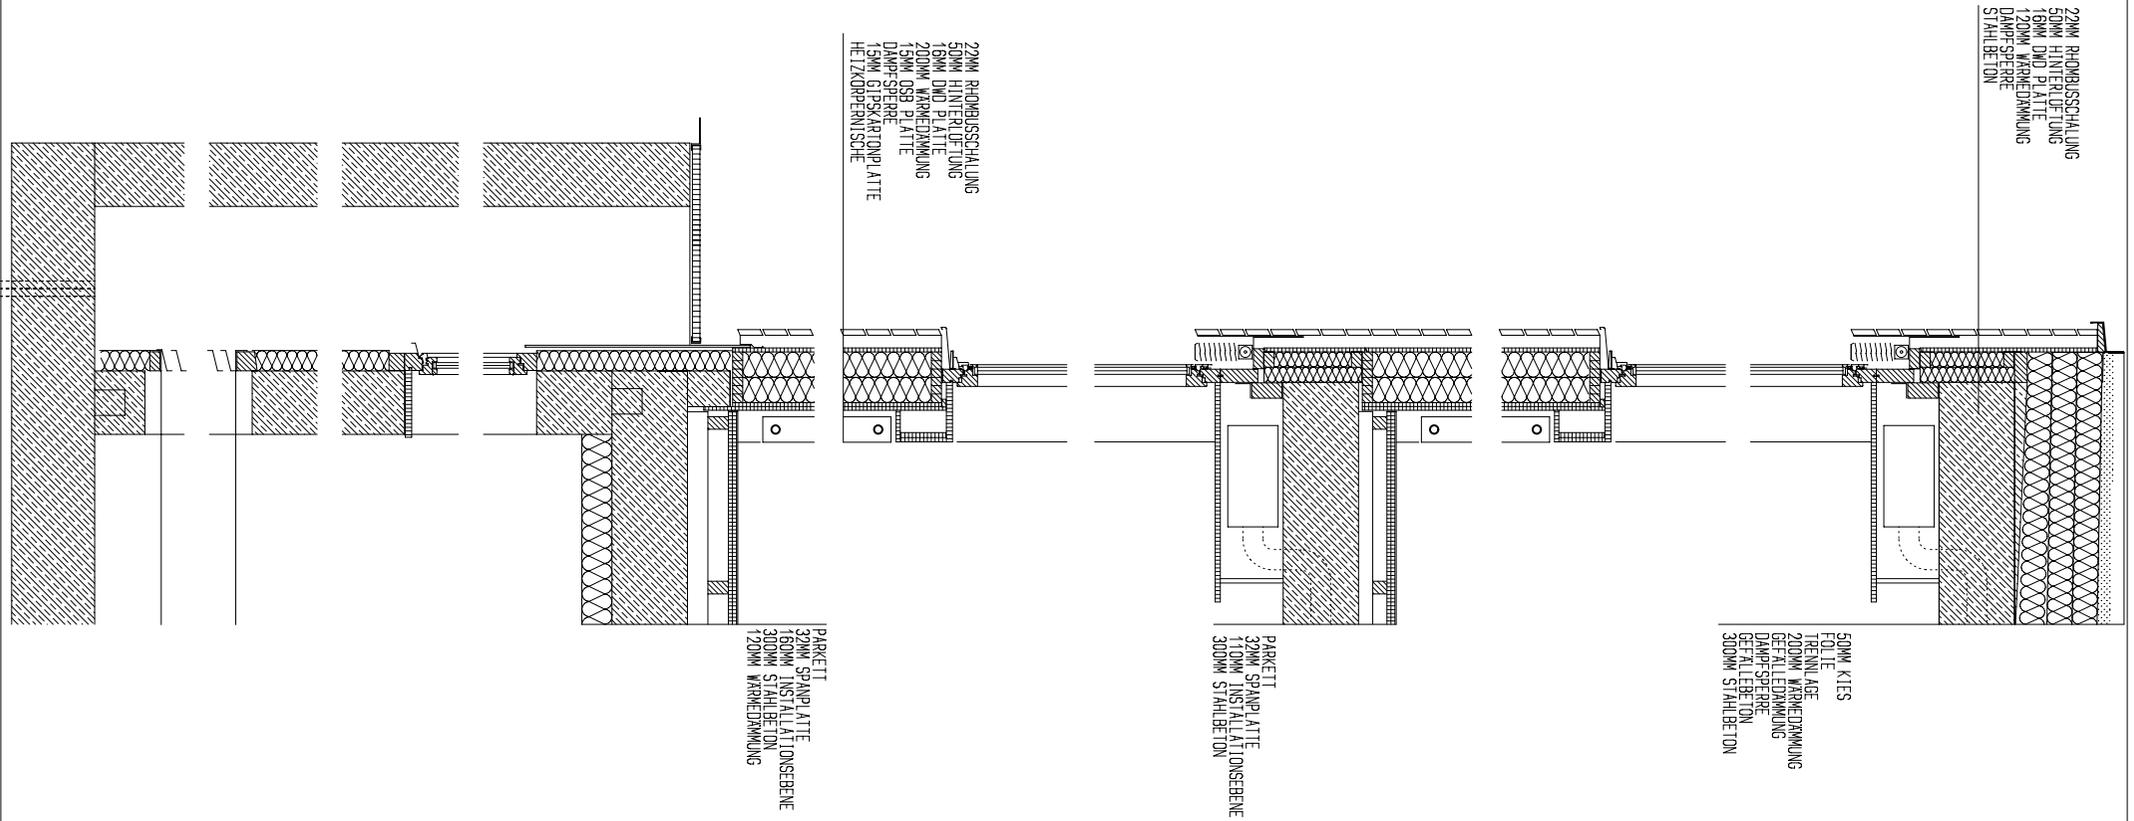

planung
DI HERMANN KAUFMANN

publikationsplan

plannummer cad

2_veröffentlichungen hk II / 223

planinhalt

FASSADENSCHNITT NORDOST M 30

anschrift
T +43(0)5572/58174 F +43(0)5572/58013

6858 SCHWARZACH SPORTPLATZWEG 5


E-MAIL office@archbuero.at

projektnummer archiv


294

projekt

IMPULSZENTRUM BREGENZERWALD, EGG

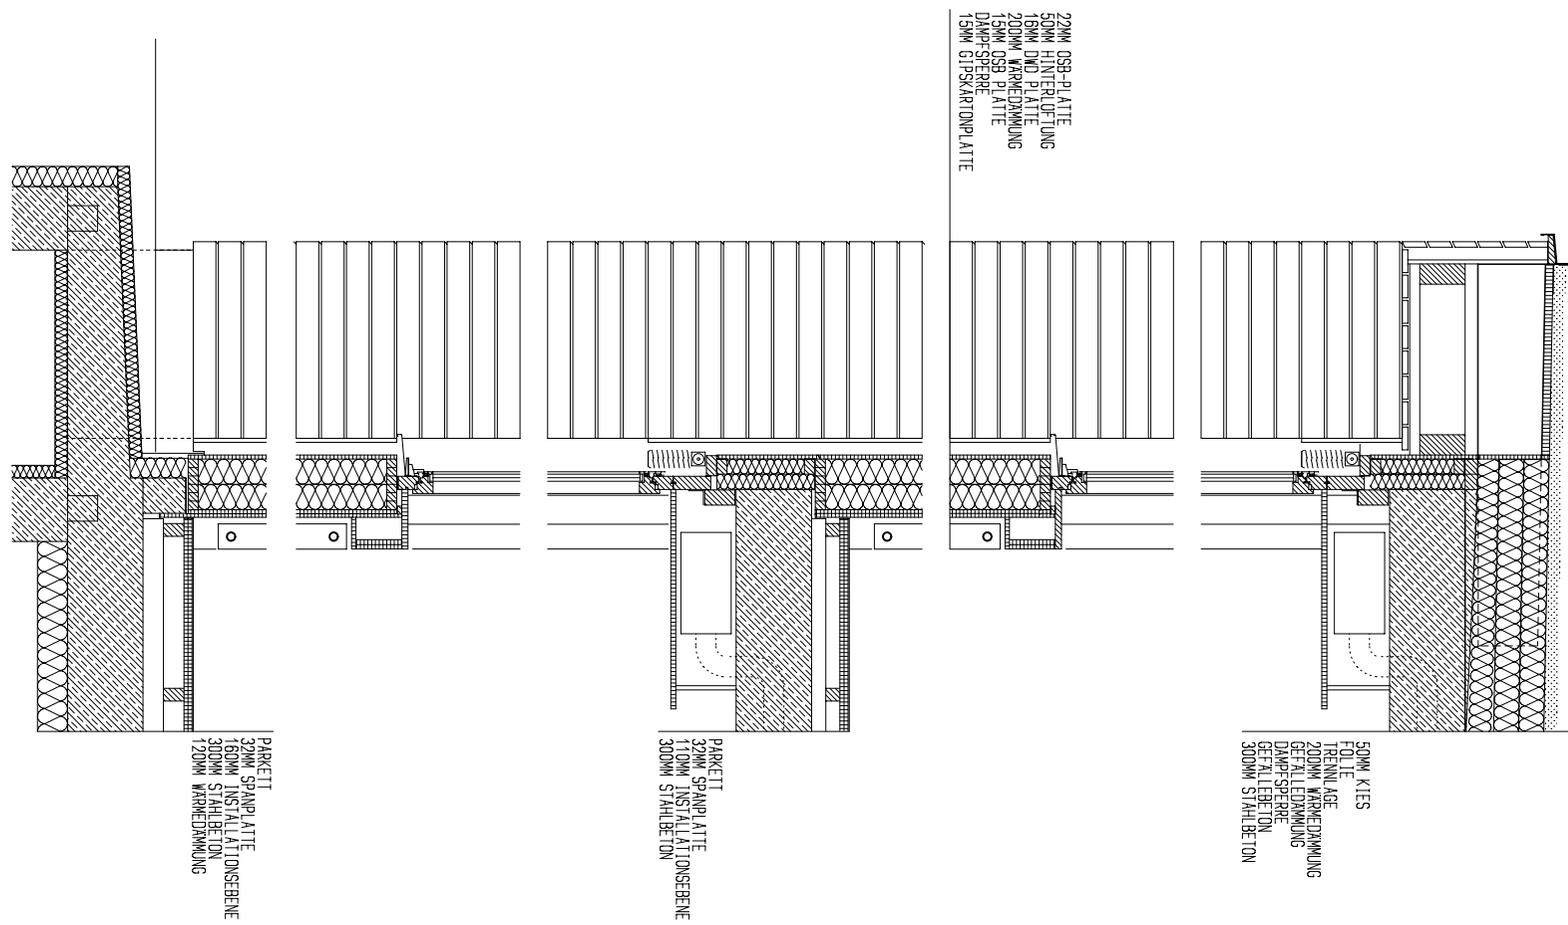

planung DI HERMANN KAUFMANN	publikationsplan	plannummer cad 2_veröffentlichungen hk II / 224	planinhalt FASSADENSCHNITT NORDWEST M 30
anschrift T +43(0)5572/58174 F +43(0)5572/58013	6858 SCHWARZACH SPORTPLATZWEG 5 E-MAIL office@archbuero.at	projektnummer archiv 294	projekt IMPULSZENTRUM BREGENZERWALD, EGG

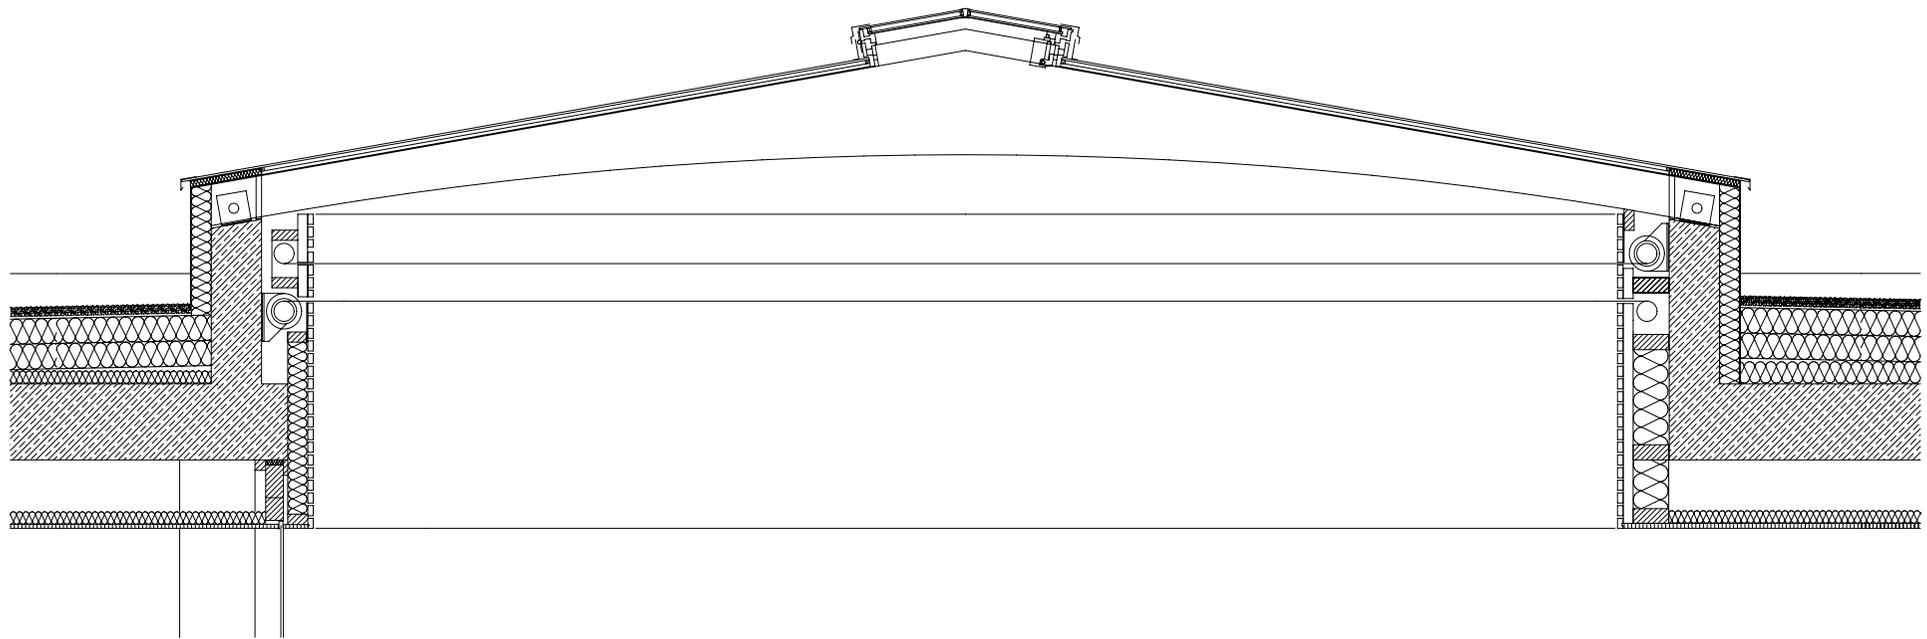

planung
DI HERMANN KAUFMANN

publikationsplan

plannummer cad
2_veröffentlichungen hk II / 225

planinhalt
FASSADENSCHNITT GLASDACH M 30

anschrift
T +43(0)5572/58174 F +43(0)5572/58013
6858 SCHWARZACH SPORTPLATZWEG 5
E-MAIL office@archbuero.at

projektnummer archiv
294

projekt
IMPULSZENTRUM BREGENZERWALD, EGG