

planung  
DI HERMANN KAUFMANN

publikationsplan


plannummer cad  
2\_veröffentlichungen hk II / 810

planinhalt  
LAGE M 1000

anschrift  
T +43(0)5572/58174 F +43(0)5572/58013  
6858 SCHWARZACH SPORTPLATZWEG 5  
E-MAIL office@archbuero.at

projektnummer archiv  
348

projekt  
AUFSTOCKUNG BETRIEBSGEBÄUDE DORNER ELECTRONIC, EGG

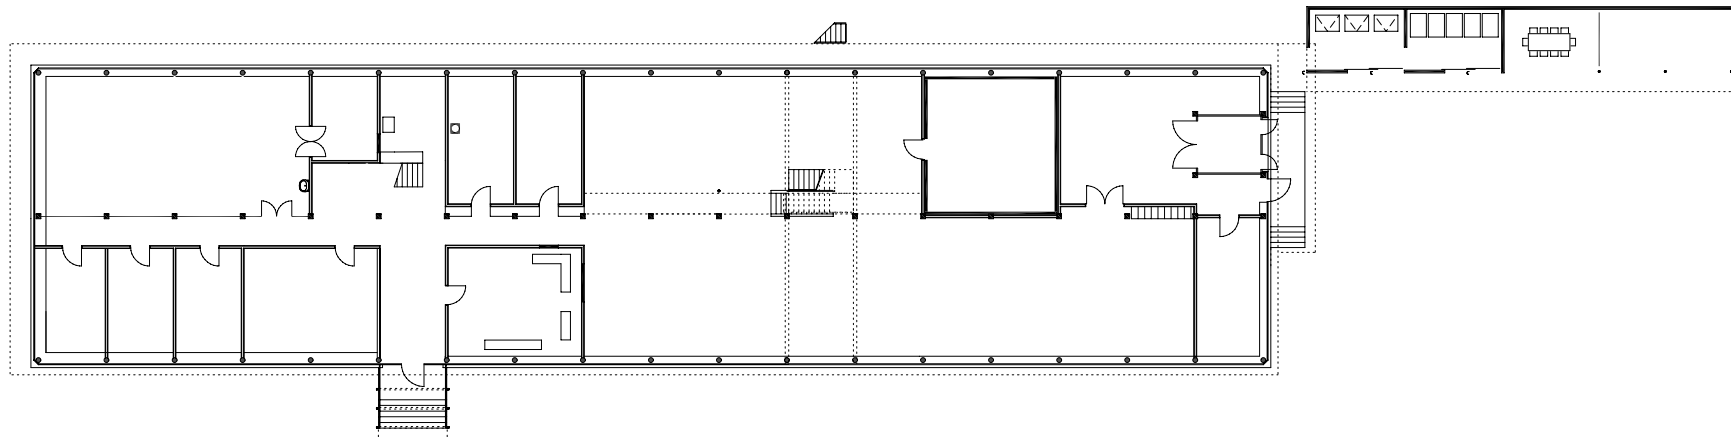

planung  
DI HERMANN KAUFMANN

publikationsplan


plannummer cad  
2\_veröffentlichungen hk II / 811

planinhalt  
ERDGESCHOSS M 400 BESTAND


anschrift  
T +43(0)5572/58174 F +43(0)5572/58013  
6858 SCHWARZACH SPORTPLATZWEG 5  
E-MAIL office@archbuero.at

projektnummer archiv  
348

projekt  
AUFSTOCKUNG BETRIEBSGEBÄUDE DORNER ELECTRONIC, EGG

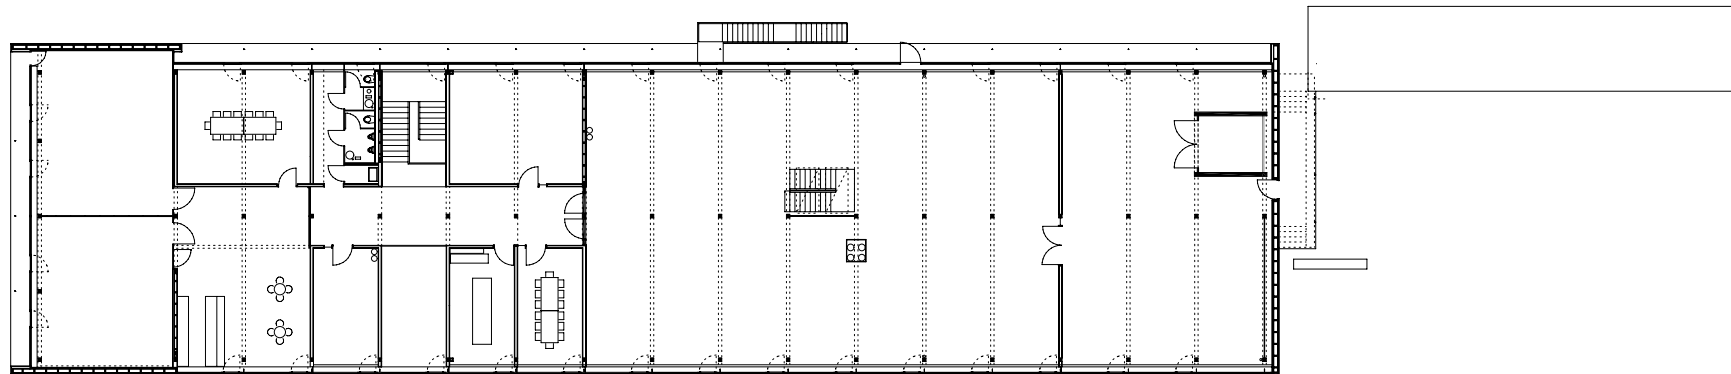

planung DI HERMANN KAUFMANN	publikationsplan	plannummer cad 2_veröffentlichungen hk II / 812	planinhalt OBERGESCHOSS M 400 AUFSTOCKUNG
anschrift T +43(0)5572/58174 F +43(0)5572/58013	6858 SCHWARZACH SPORTPLATZWEG 5 E-MAIL office@archbuero.at	projektnummer archiv 348	projekt AUFSTOCKUNG BETRIEBSGEBÄUDE DORNER ELECTRONIC, EGG

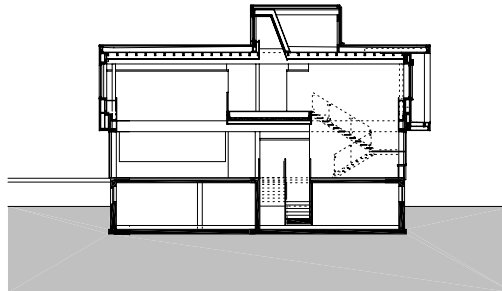

planung  
DI HERMANN KAUFMANN

publikationsplan


plannummer cad  
2\_veröffentlichungen hk II / 813

planinhalt  
QUERSCHNITT M 400

anschrift  
T +43(0)5572/58174 F +43(0)5572/58013  
6858 SCHWARZACH SPORTPLATZWEG 5  
E-MAIL office@archbuero.at

projektnummer archiv  
348

projekt  
AUFSTOCKUNG BETRIEBSGEBÄUDE DORNER ELECTRONIC, EGG

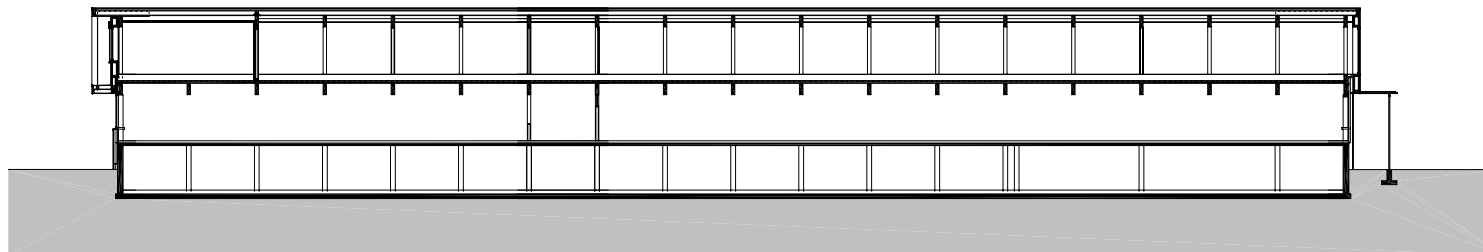

planung  
DI HERMANN KAUFMANN

publikationsplan


plannummer cad  
2\_veröffentlichungen hk II / 814


planinhalt  
LÄNGSSCHNITT M 400

anschrift  
T +43(0)5572/58174 F +43(0)5572/58013  
6858 SCHWARZACH SPORTPLATZWEG 5  
E-MAIL office@archbuero.at

projektnummer archiv  
348

projekt  
AUFSTOCKUNG BETRIEBSGEBÄUDE DORNER ELECTRONIC, EGG

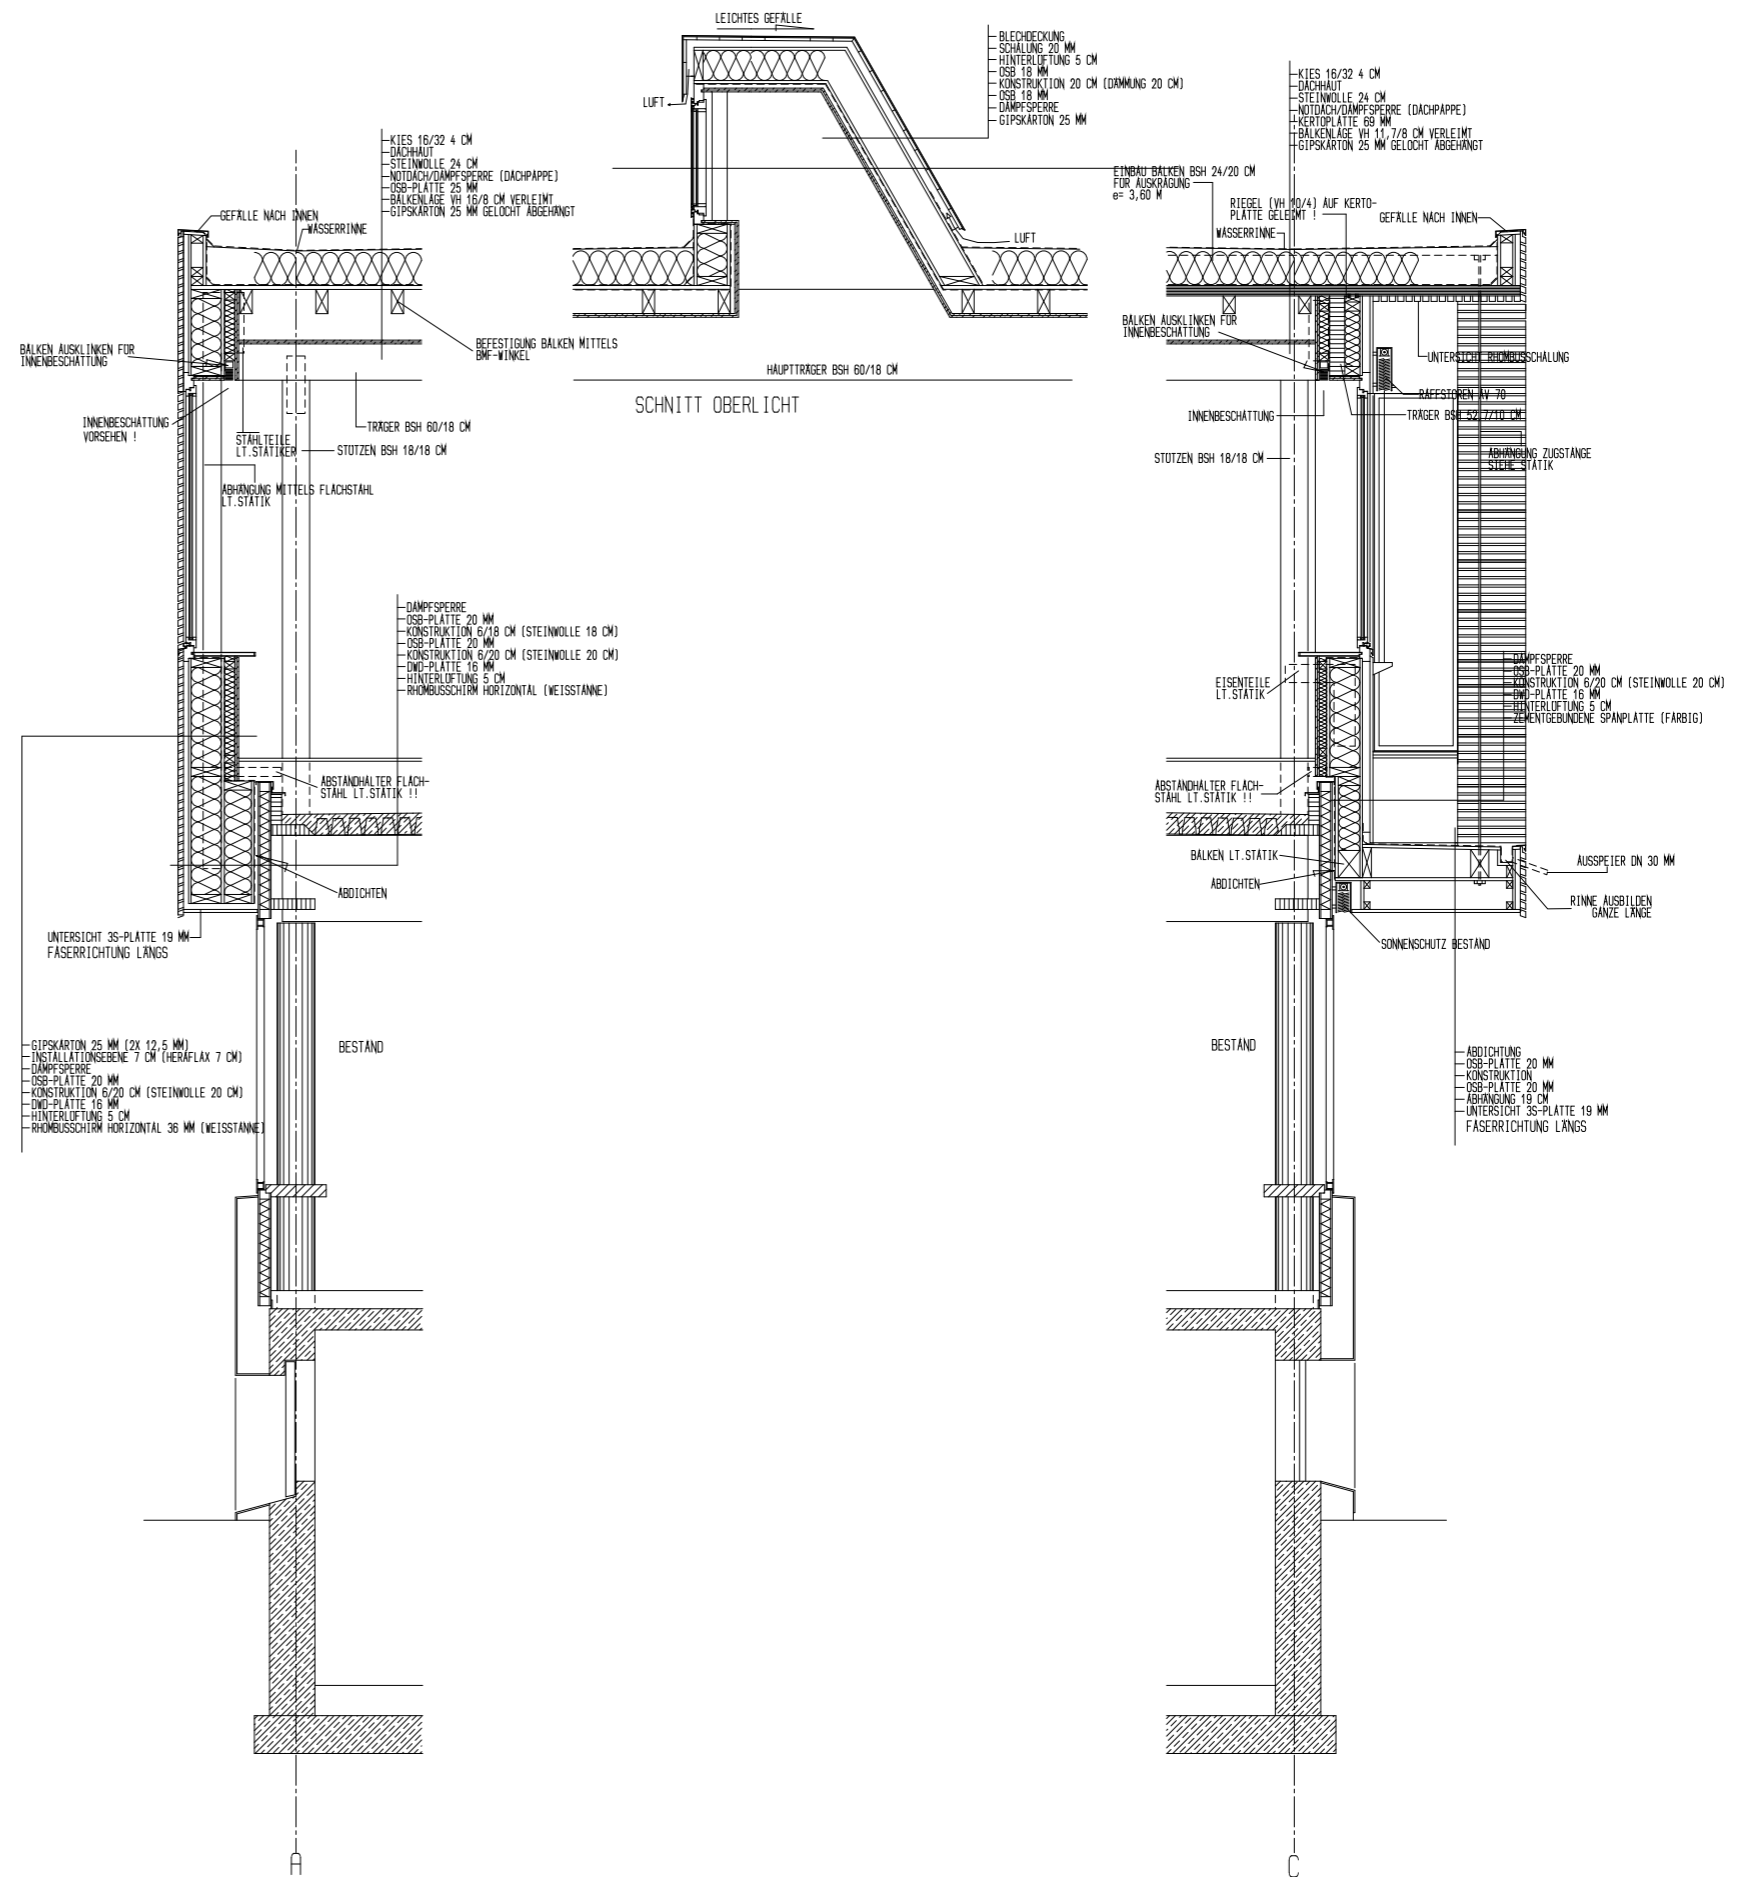

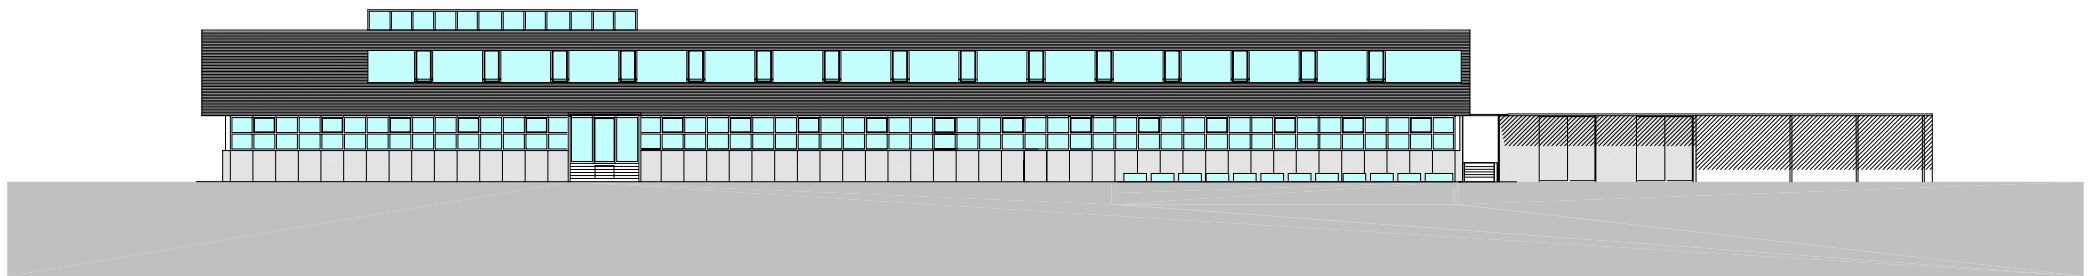

planung  
DI HERMANN KAUFMANN

publikationsplan

plannummer cad  
2\_veröffentlichungen hk II / 815


planinhalt  
NORDANSICHT M 400

anschrift  
T +43(0)5572/58174 F +43(0)5572/58013  
6858 SCHWARZACH SPORTPLATZWEG 5  
E-MAIL office@archbuero.at

projektnummer archiv  
348

projekt  
AUFSTOCKUNG BETRIEBSGEBÄUDE DORNER ELECTRONIC, EGG



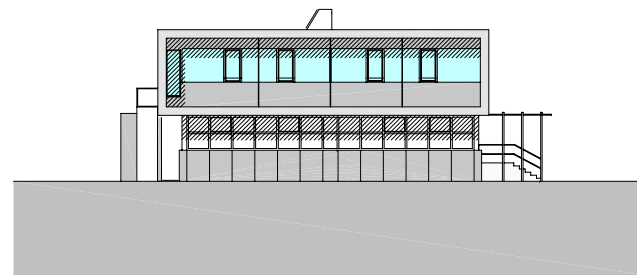

planung  
DI HERMANN KAUFMANN

publikationsplan


plannummer cad  
2\_veröffentlichungen hk II / 818

planinhalt  
OSTANSICHT M 400

anschrift  
T +43(0)5572/58174 F +43(0)5572/58013  
6858 SCHWARZACH SPORTPLATZWEG 5  
E-MAIL office@archbuero.at

projektnummer archiv  
348

projekt  
AUFSTOCKUNG BETRIEBSGEBÄUDE DORNER ELECTRONIC, EGG

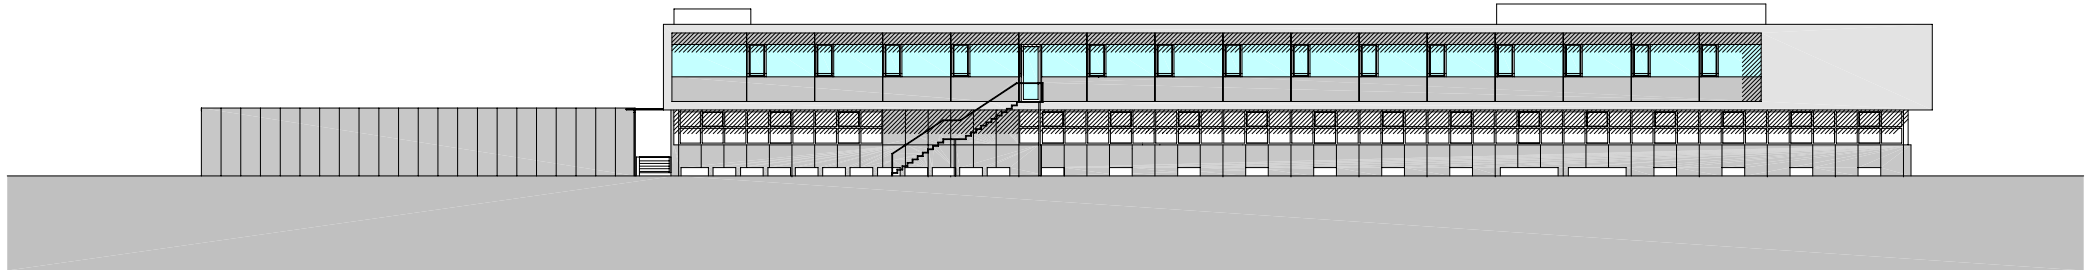

planung  
DI HERMANN KAUFMANN

publikationsplan


plannummer cad  
2\_veröffentlichungen hk II / 816

planinhalt  
SÜDANSICHT M 400

anschrift  
T +43(0)5572/58174 F +43(0)5572/58013  
6858 SCHWARZACH SPORTPLATZWEG 5  
E-MAIL office@archbuero.at

projektnummer archiv  
348

projekt  
AUFSTOCKUNG BETRIEBSGEBÄUDE DORNER ELECTRONIC, EGG

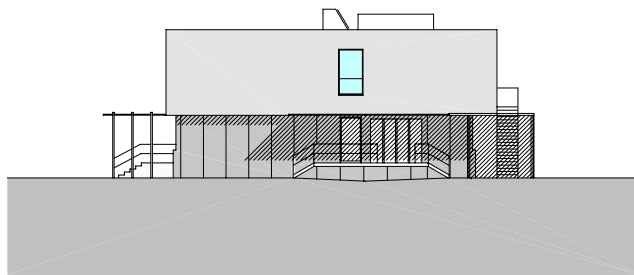

planung  
DI HERMANN KAUFMANN

publikationsplan

plannummer cad  
2\_veröffentlichungen hk II / 817

planinhalt  
WESTANSICHT M 400

anschrift  
T +43(0)5572/58174 F +43(0)5572/58013  
6858 SCHWARZACH SPORTPLATZWEG 5  
E-MAIL office@archbuero.at

projektnummer archiv  
348

projekt  
AUFSTOCKUNG BETRIEBSGEBÄUDE DORNER ELECTRONIC, EGG