


planung DI HERMANN KAUFMANN	publikationsplan	plannummer cad 2_veröffentlichungen hk III / 370	planinhalt LAGEPLAN M 1:1000
anschrift T +43(0)5572/58174 F +43(0)5572/58013	6858 SCHWARZACH SPORTPLATZWEG 5 E-MAIL office@archbuero.at	projektnummer archiv 396	projekt DOPPELWOHNHAUS SCHWARZ GERHARD

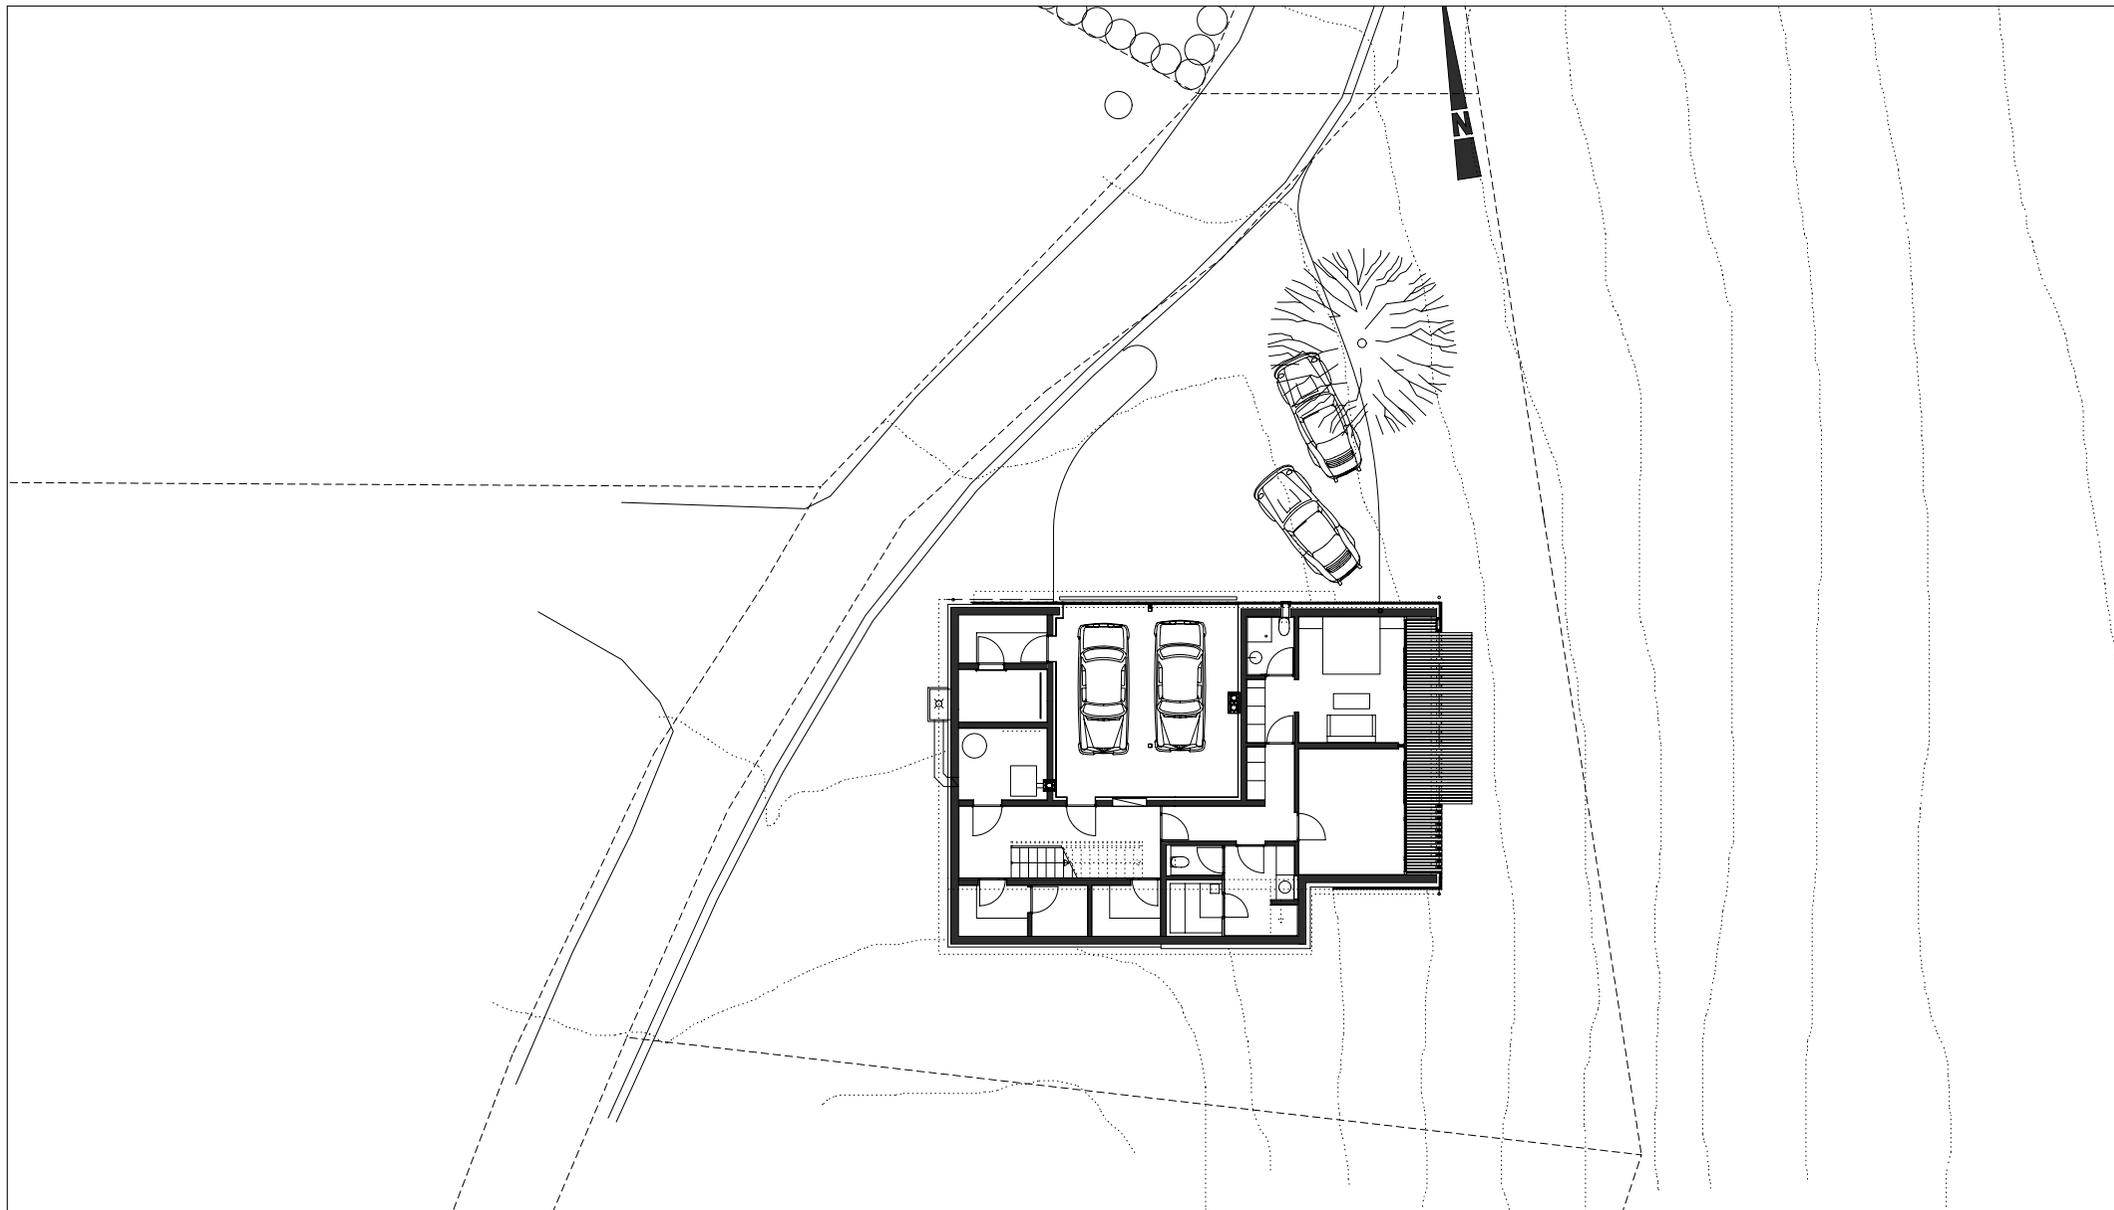

planung
DI HERMANN KAUFMANN

publikationsplan


plannummer cad
2_veröffentlichungen hk III / 371

planinhalt
GRUNDRISS KELLERGESCHOSS ÜBERSICHT M 1:250

anschrift
T +43(0)5572/58174 F +43(0)5572/58013
6858 SCHWARZACH SPORTPLATZWEG 5
E-MAIL office@archbuero.at

projektnummer archiv
396

projekt
DOPPELWOHNHAUS SCHWARZ GERHARD

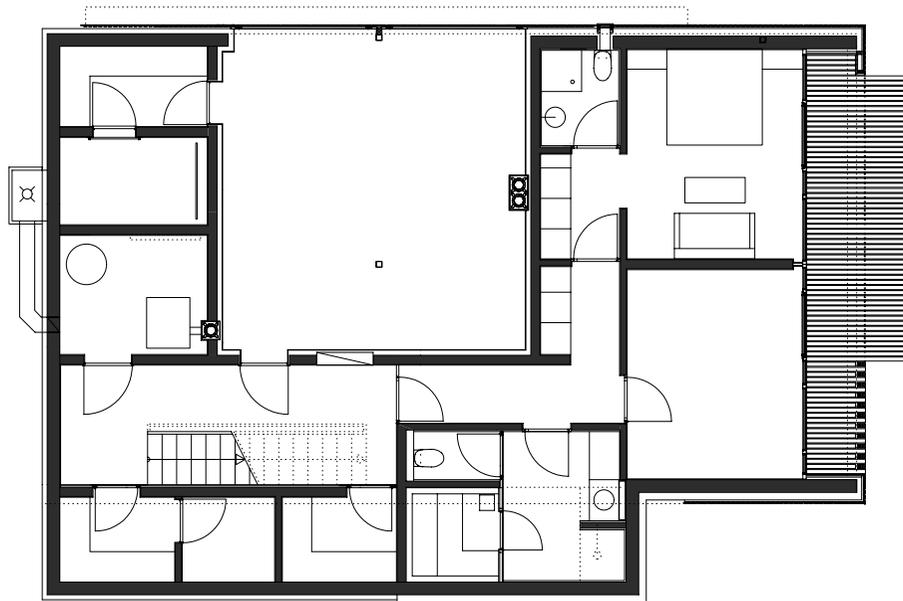

planung
DI HERMANN KAUFMANN

publikationsplan


plannummer cad
2_veröffentlichungen hk III / 372

planinhalt
GRUNDRISS KELLERGESCHOSS M 1:150

anschrift
T +43(0)5572/58174 F +43(0)5572/58013
6858 SCHWARZACH SPORTPLATZWEG 5
E-MAIL office@archbuero.at

projektnummer archiv
396

projekt
DOPPELWOHNHAUS SCHWARZ GERHARD

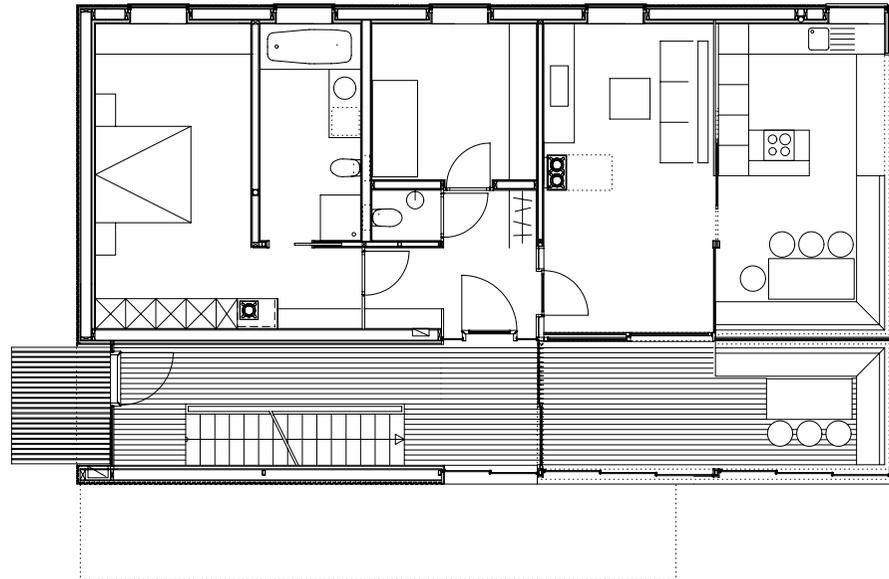

planung
DI HERMANN KAUFMANN

publikationsplan


plannummer cad
2_veröffentlichungen hk III / 373

planinhalt
GRUNDRISS ERDGESCHOSS M 1:150

anschrift
T +43(0)5572/58174 F +43(0)5572/58013
6858 SCHWARZACH SPORTPLATZWEG 5
E-MAIL office@archbuero.at

projektnummer archiv
396

projekt
DOPPELWOHNHAUS SCHWARZ GERHARD

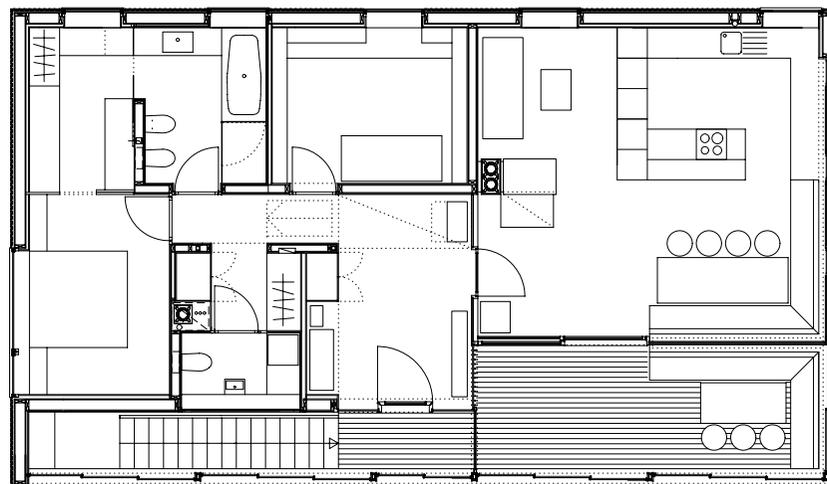

planung
DI HERMANN KAUFMANN

publikationsplan


plannummer cad
2_veröffentlichungen hk III / 374

planinhalt
GRUNDRISS OBERGESCHOSS M 1:150

anschrift
T +43(0)5572/58174 F +43(0)5572/58013
6858 SCHWARZACH SPORTPLATZWEG 5
E-MAIL office@archbuero.at

projektnummer archiv
396

projekt
DOPPELWOHNHAUS SCHWARZ GERHARD

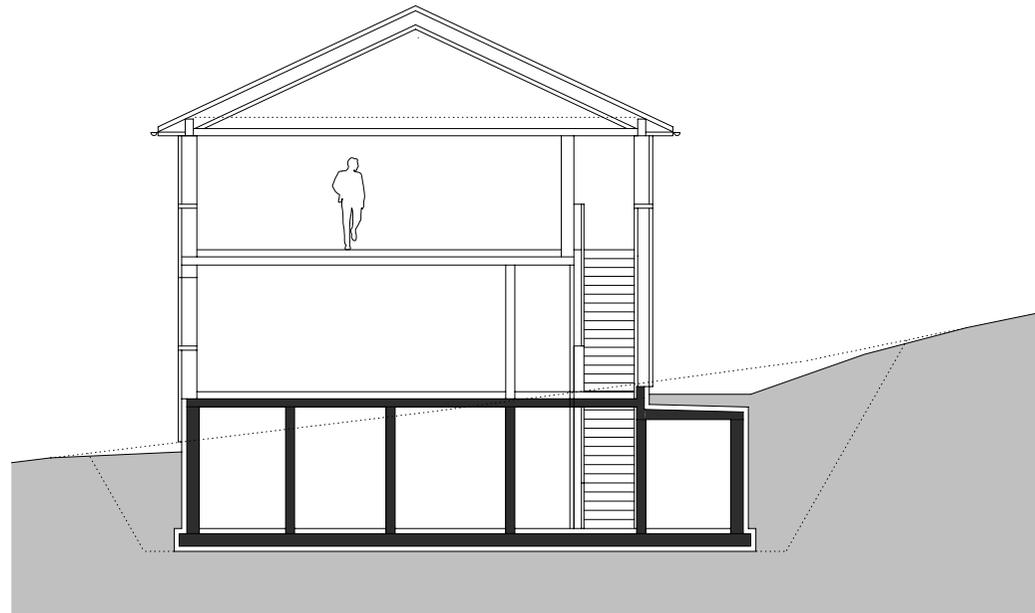

planung
DI HERMANN KAUFMANN

publikationsplan


plannummer cad
2_veröffentlichungen hk III / 375

planinhalt
SCHNITT A-A M 1:150

anschrift
T +43(0)5572/58174 F +43(0)5572/58013
6858 SCHWARZACH SPORTPLATZWEG 5
E-MAIL office@archbuero.at

projektnummer archiv
396

projekt
DOPPELWOHNHAUS SCHWARZ GERHARD

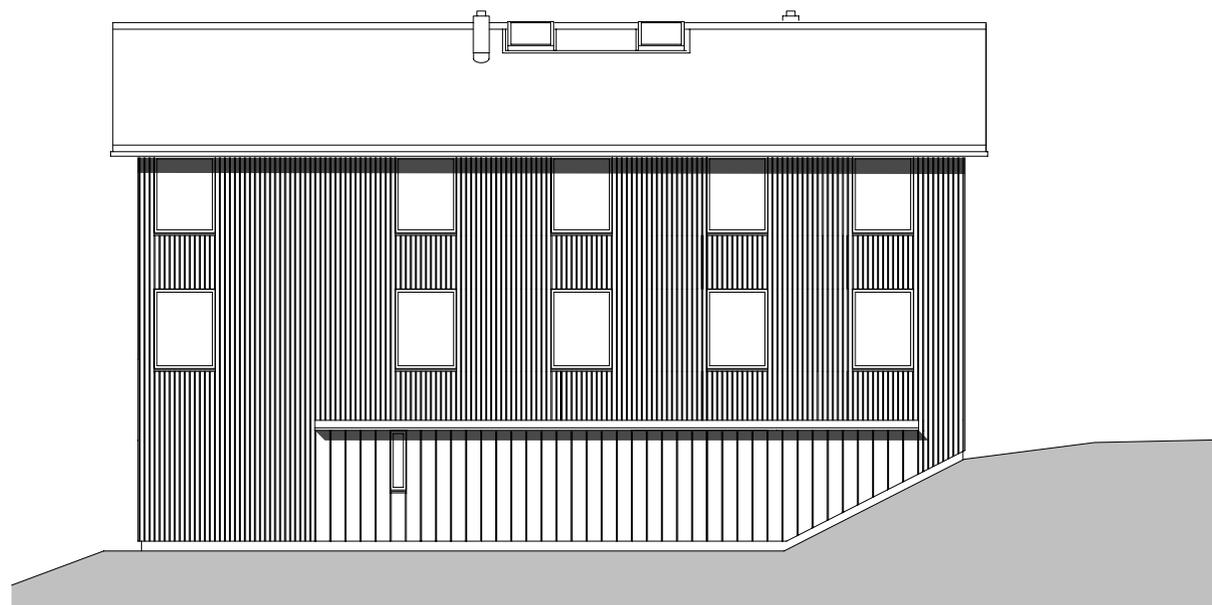

planung
DI HERMANN KAUFMANN

publikationsplan


plannummer cad
2_veröffentlichungen hk III / 378

planinhalt
NORDANSICHT M 1:150


anschrift
T +43(0)5572/58174 F +43(0)5572/58013
6858 SCHWARZACH SPORTPLATZWEG 5
E-MAIL office@archbuero.at

projektnummer archiv
396


projekt
DOPPELWOHNHAUS SCHWARZ GERHARD

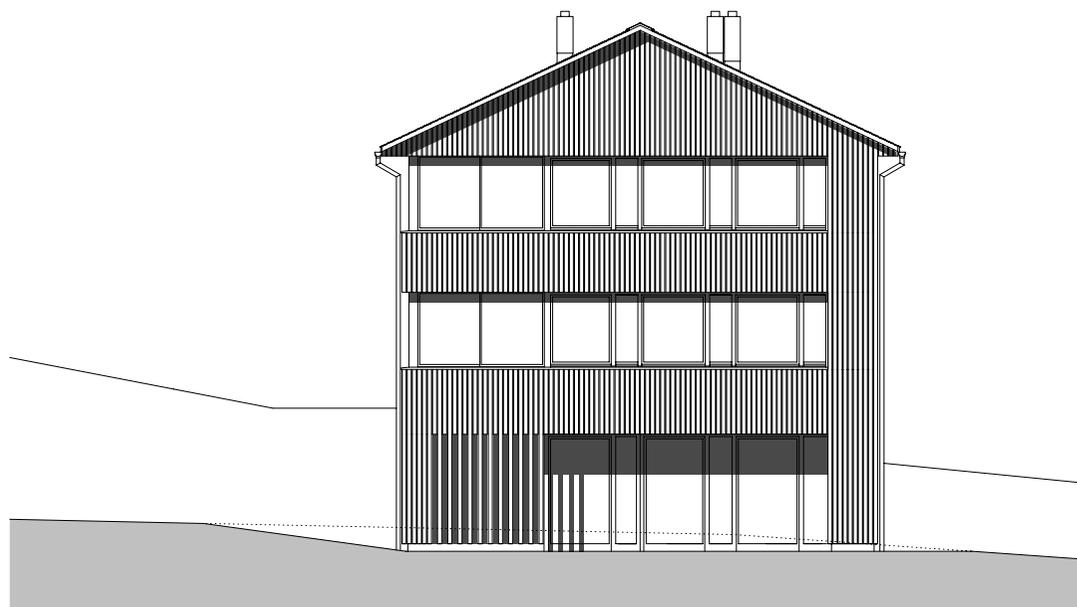

planung DI HERMANN KAUFMANN	publikationsplan	plannummer cad 2_veröffentlichungen hk III / 379	planinhalt OSTANSICHT M 1:150
anschrift T +43(0)5572/58174 F +43(0)5572/58013	6858 SCHWARZACH SPORTPLATZWEG 5 E-MAIL office@archbuero.at	projektnummer archiv 396	projekt DOPPELWOHNHAUS SCHWARZ GERHARD

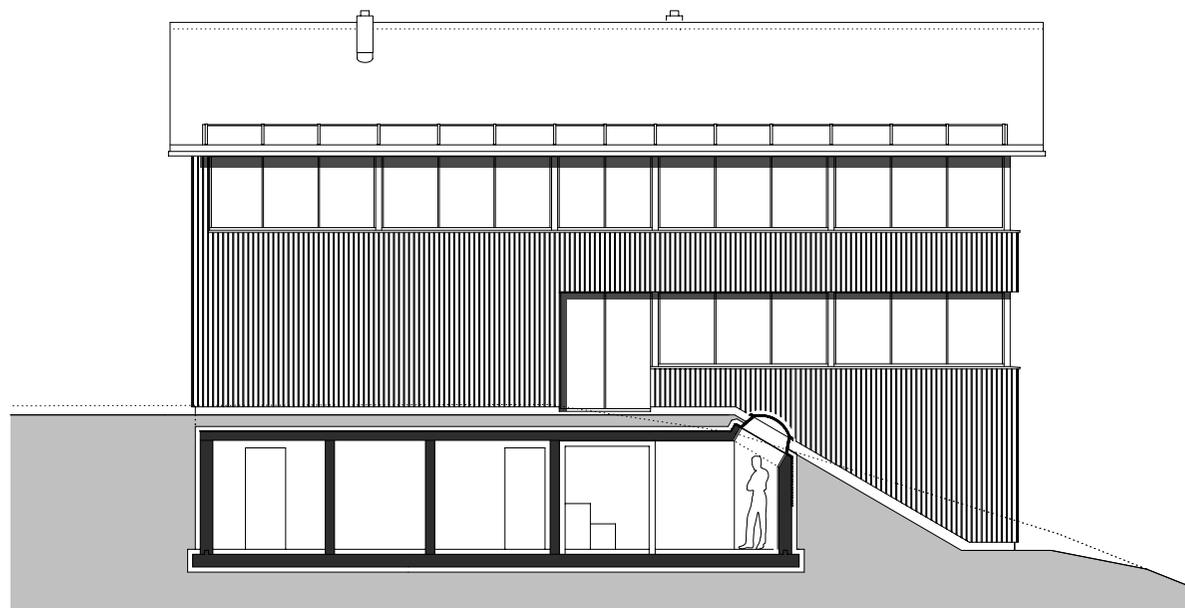

planung DI HERMANN KAUFMANN	publikationsplan	plannummer cad 2_veröffentlichungen hk III / 376	planinhalt SÜDANSICHT M 1:150
anschrift T +43(0)5572/58174 F +43(0)5572/58013	6858 SCHWARZACH SPORTPLATZWEG 5 E-MAIL office@archbuero.at	projektnummer archiv 396	projekt DOPPELWOHNHAUS SCHWARZ GERHARD

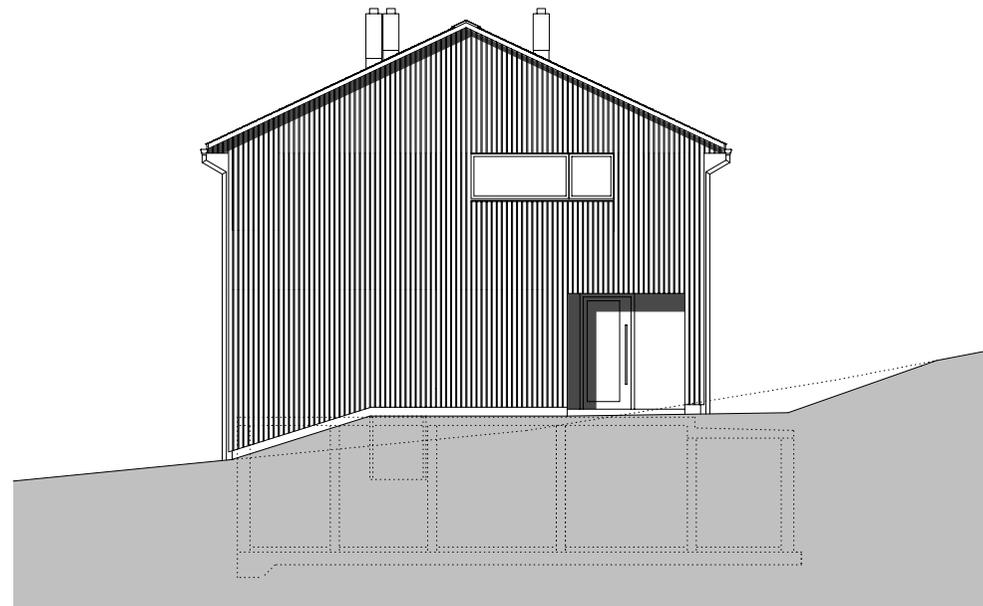

planung
DI HERMANN KAUFMANN

publikationsplan

plannummer cad
2_veröffentlichungen hk III / 377

planinhalt
WESTANSICHT M 1:150

anschrift
T +43(0)5572/58174 F +43(0)5572/58013
6858 SCHWARZACH SPORTPLATZWEG 5
E-MAIL office@archbuero.at

projektnummer archiv
396

projekt
DOPPELWOHNHAUS SCHWARZ GERHARD