

Architekten **Hermann Kaufmann ZT GmbH**

Sportplatzweg 5 A-6858 Schwarzach
 T ++43 (0)5572 58174 www.hermann-kaufmann.at
 office@hermann-kaufmann.at



Plannummer CAD
 2_veröffentlichungen hk III / 925

Projektnummer Archiv
 543

Publikationsplan


M 1:1500

Projekt

Planinhalt

SUTTERLÜTY CITYPARK, DORNBIRN

LAGEPLAN

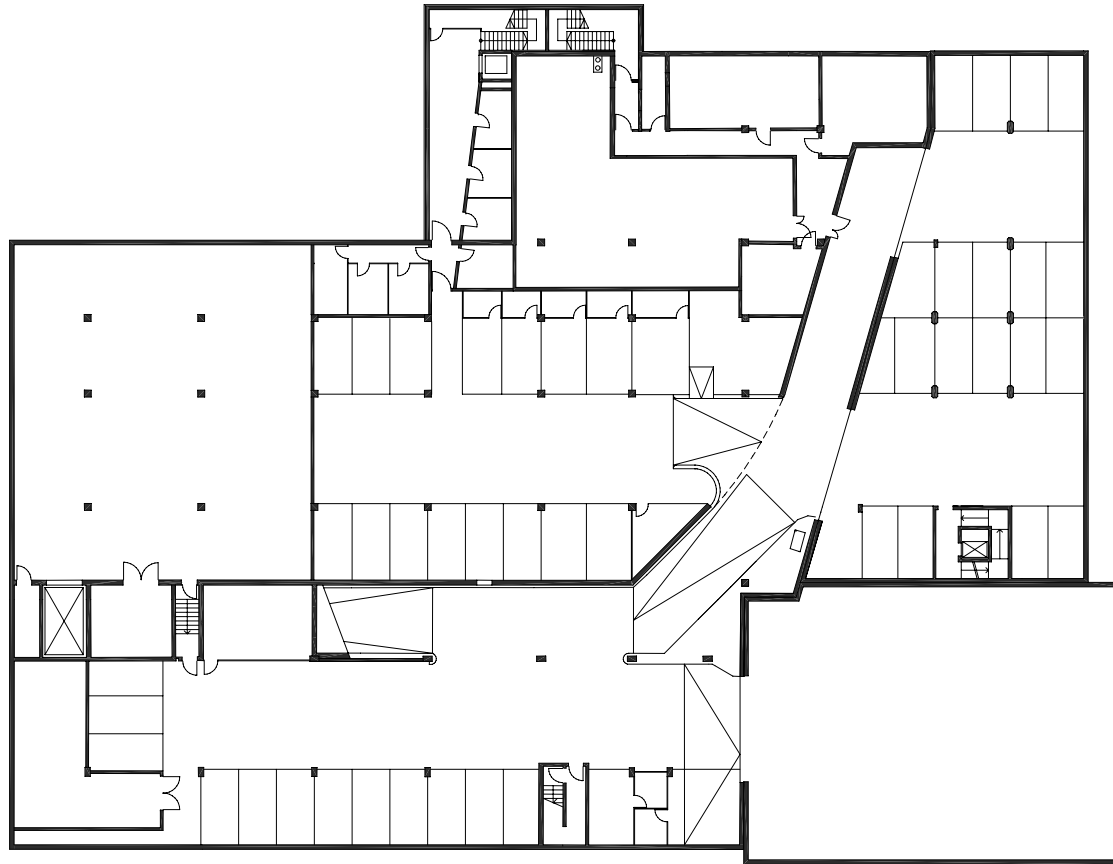

Architekten **Hermann Kaufmann ZT GmbH**

Sportplatzweg 5 A-6858 Schwarzach
 T ++43 (0)5572 58174 www.hermann-kaufmann.at
 office@hermann-kaufmann.at



Plannummer CAD
 2_veröffentlichungen hk III / 932

Projektnummer Archiv
 543

Publikationsplan


M 1:500

Projekt

Planinhalt

SUTTERLÜTY CITYPARK, DORNBIEN

2. UNTERGESCHOSS

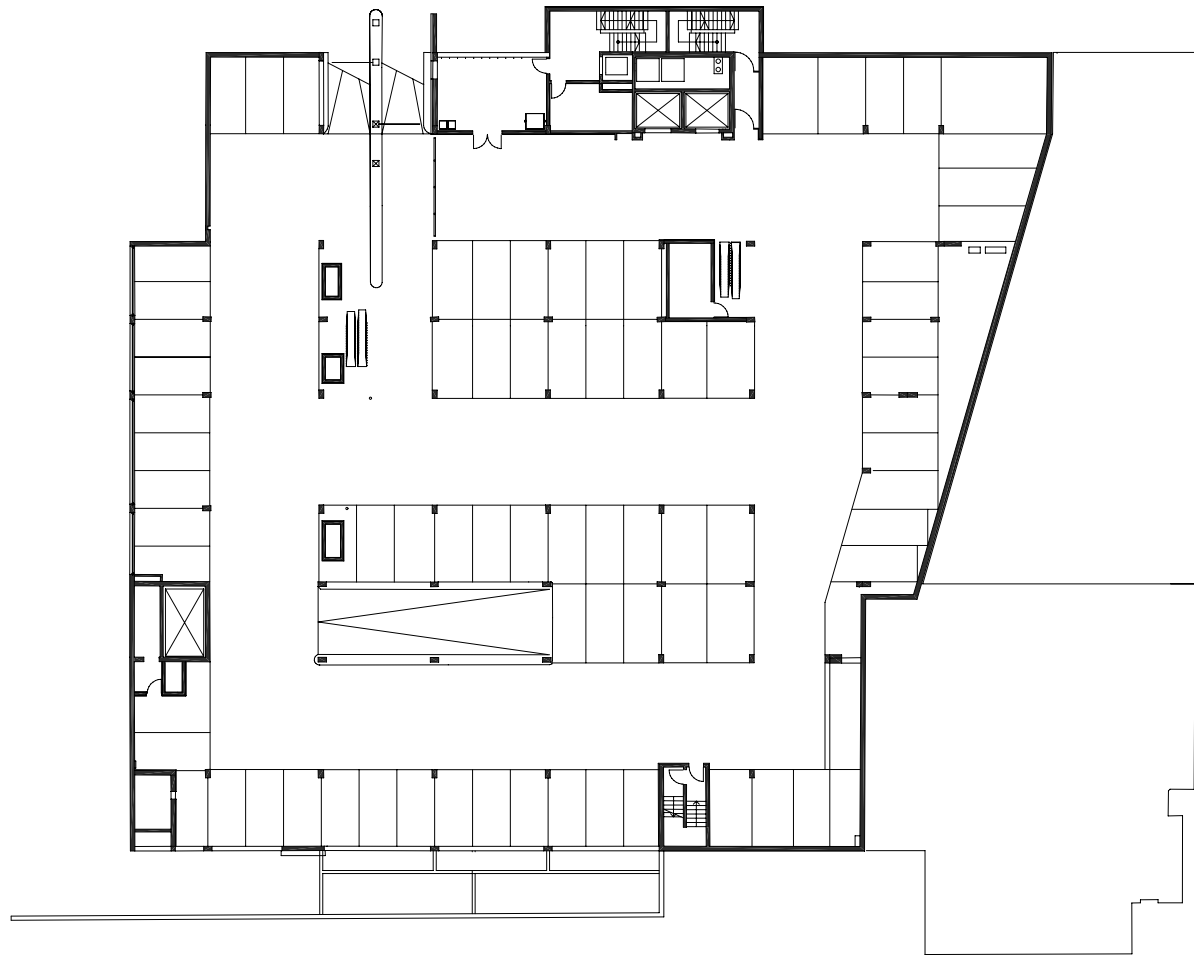

Architekten **Hermann Kaufmann ZT GmbH**

Sportplatzweg 5 A-6858 Schwarzach
 T ++43 (0)5572 58174 www.hermann-kaufmann.at
 office@hermann-kaufmann.at



Plannummer CAD
 2_veröffentlichungen hk III / 931

Projektnummer Archiv
 543

Publikationsplan


M 1:500

Projekt

Planinhalt

SUTTERLÜTY CITYPARK, DORNBIERN

1. UNTERGESCHOSS

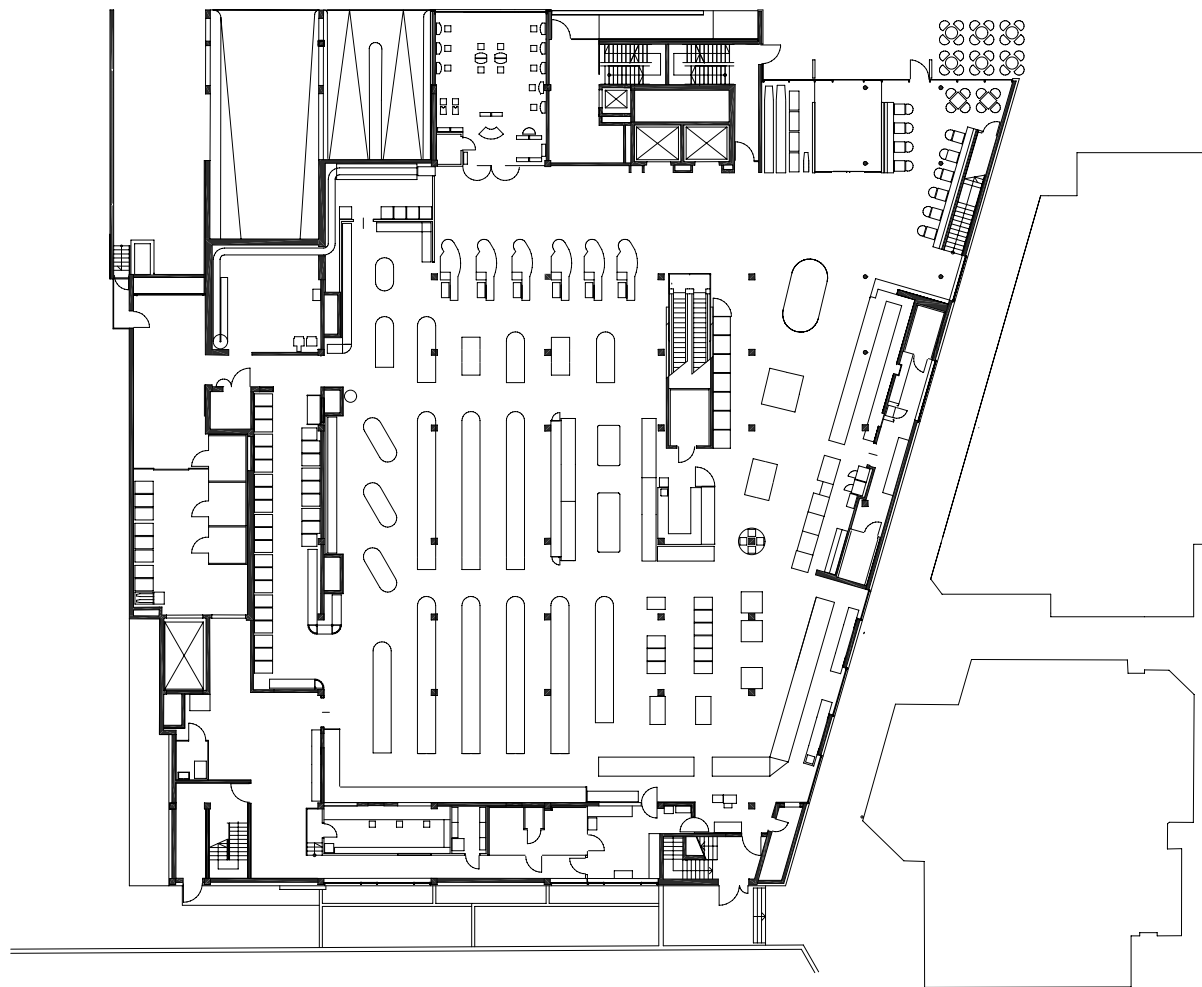

Architekten **Hermann Kaufmann ZT GmbH**

Sportplatzweg 5 A-6858 Schwarzach
 T ++43 (0)5572 58174 www.hermann-kaufmann.at
 office@hermann-kaufmann.at



Plannummer CAD
 2_veröffentlichungen hk III / 926

Projektnummer Archiv
 543

Publikationsplan


M 1:500

Projekt

Planinhalt

SUTTERLÜTY CITYPARK, DORNBIERN

ERDGESCHOSS

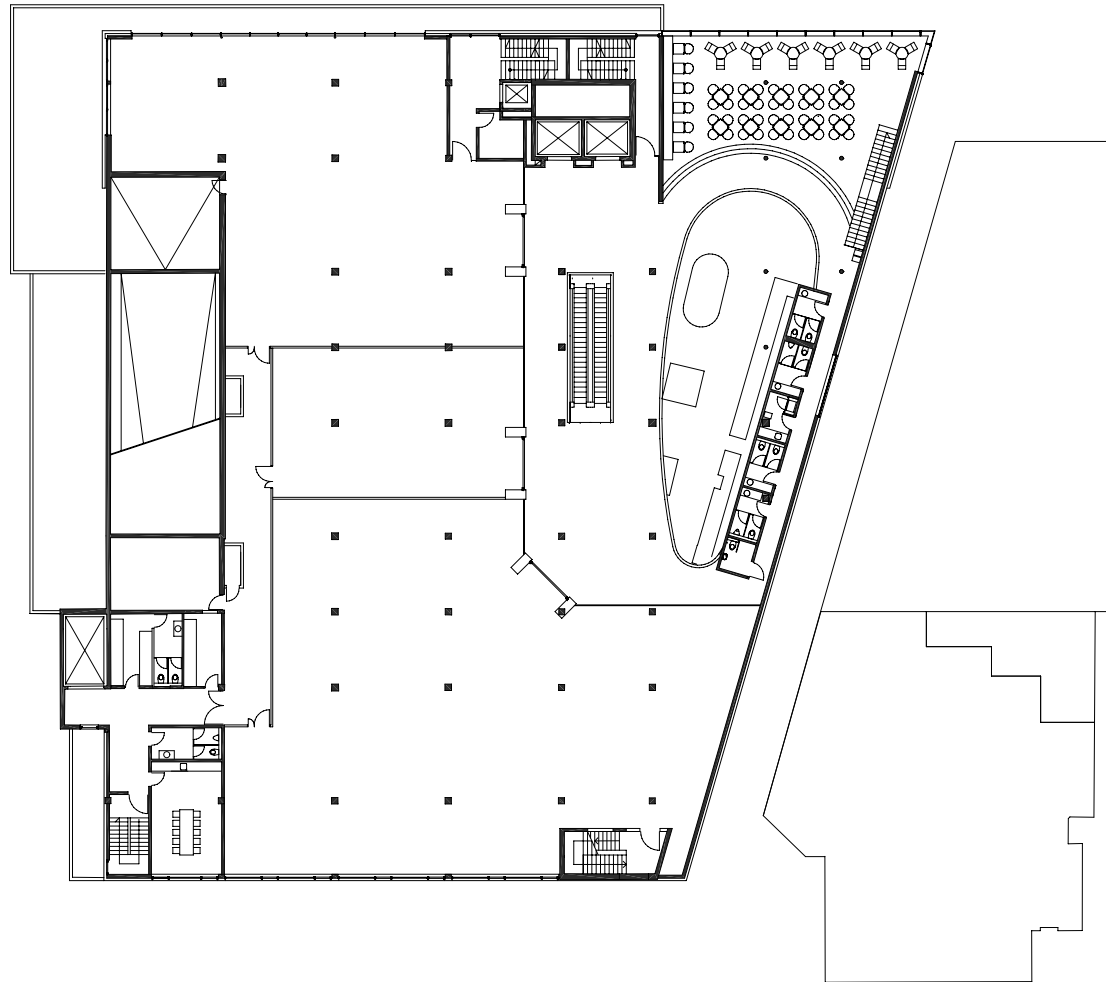

Architekten **Hermann Kaufmann ZT GmbH**

Sportplatzweg 5 A-6858 Schwarzach
 T ++43 (0)5572 58174 www.hermann-kaufmann.at
 office@hermann-kaufmann.at



Plannummer CAD
 2_veröffentlichungen hk III / 927

Projektnummer Archiv
 543

Publikationsplan


M 1:500

Projekt

Planinhalt

SUTTERLÜTY CITYPARK, DORNBIERN

1. OBERGESCHOSS

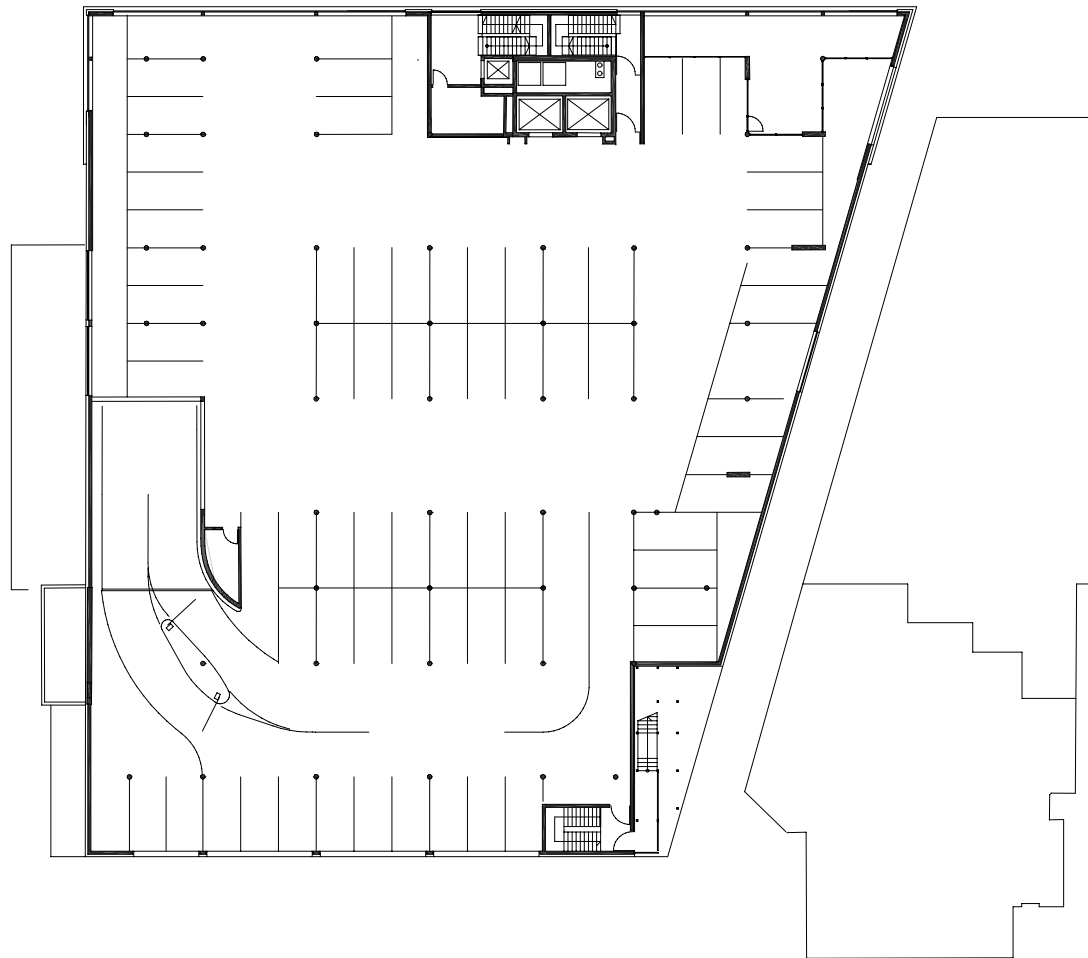

Architekten **Hermann Kaufmann ZT GmbH**

Sportplatzweg 5 A-6858 Schwarzach
 T ++43 (0)5572 58174 www.hermann-kaufmann.at
 office@hermann-kaufmann.at



Plannummer CAD
 2_veröffentlichungen hk III / 928

Projektnummer Archiv
 543

Publikationsplan

M 1:500

Projekt

Planinhalt

SUTTERLÜTY CITYPARK, DORNBIERN

2. OBERGESCHOSS



Architekten **Hermann Kaufmann ZT GmbH**

Sportplatzweg 5 A-6858 Schwarzach
 T ++43 (0)5572 58174 www.hermann-kaufmann.at
 office@hermann-kaufmann.at



Plannummer CAD
 2_veröffentlichungen hk III / 929

Projektnummer Archiv
 543

Publikationsplan

M 1:500

Projekt

Planinhalt

SUTTERLÜTY CITYPARK, DORNBIEN

3. OBERGESCHOSS



Architekten **Hermann Kaufmann ZT GmbH**

Sportplatzweg 5 A-6858 Schwarzach
 T ++43 (0)5572 58174 www.hermann-kaufmann.at
 office@hermann-kaufmann.at



Plannummer CAD
 2_veröffentlichungen hk III / 930

Projektnummer Archiv
 543

Publikationsplan


M 1:500

Projekt

Planinhalt


SUTTERLÜTY CITYPARK, DORNBIEN

4. OBERGESCHOSS

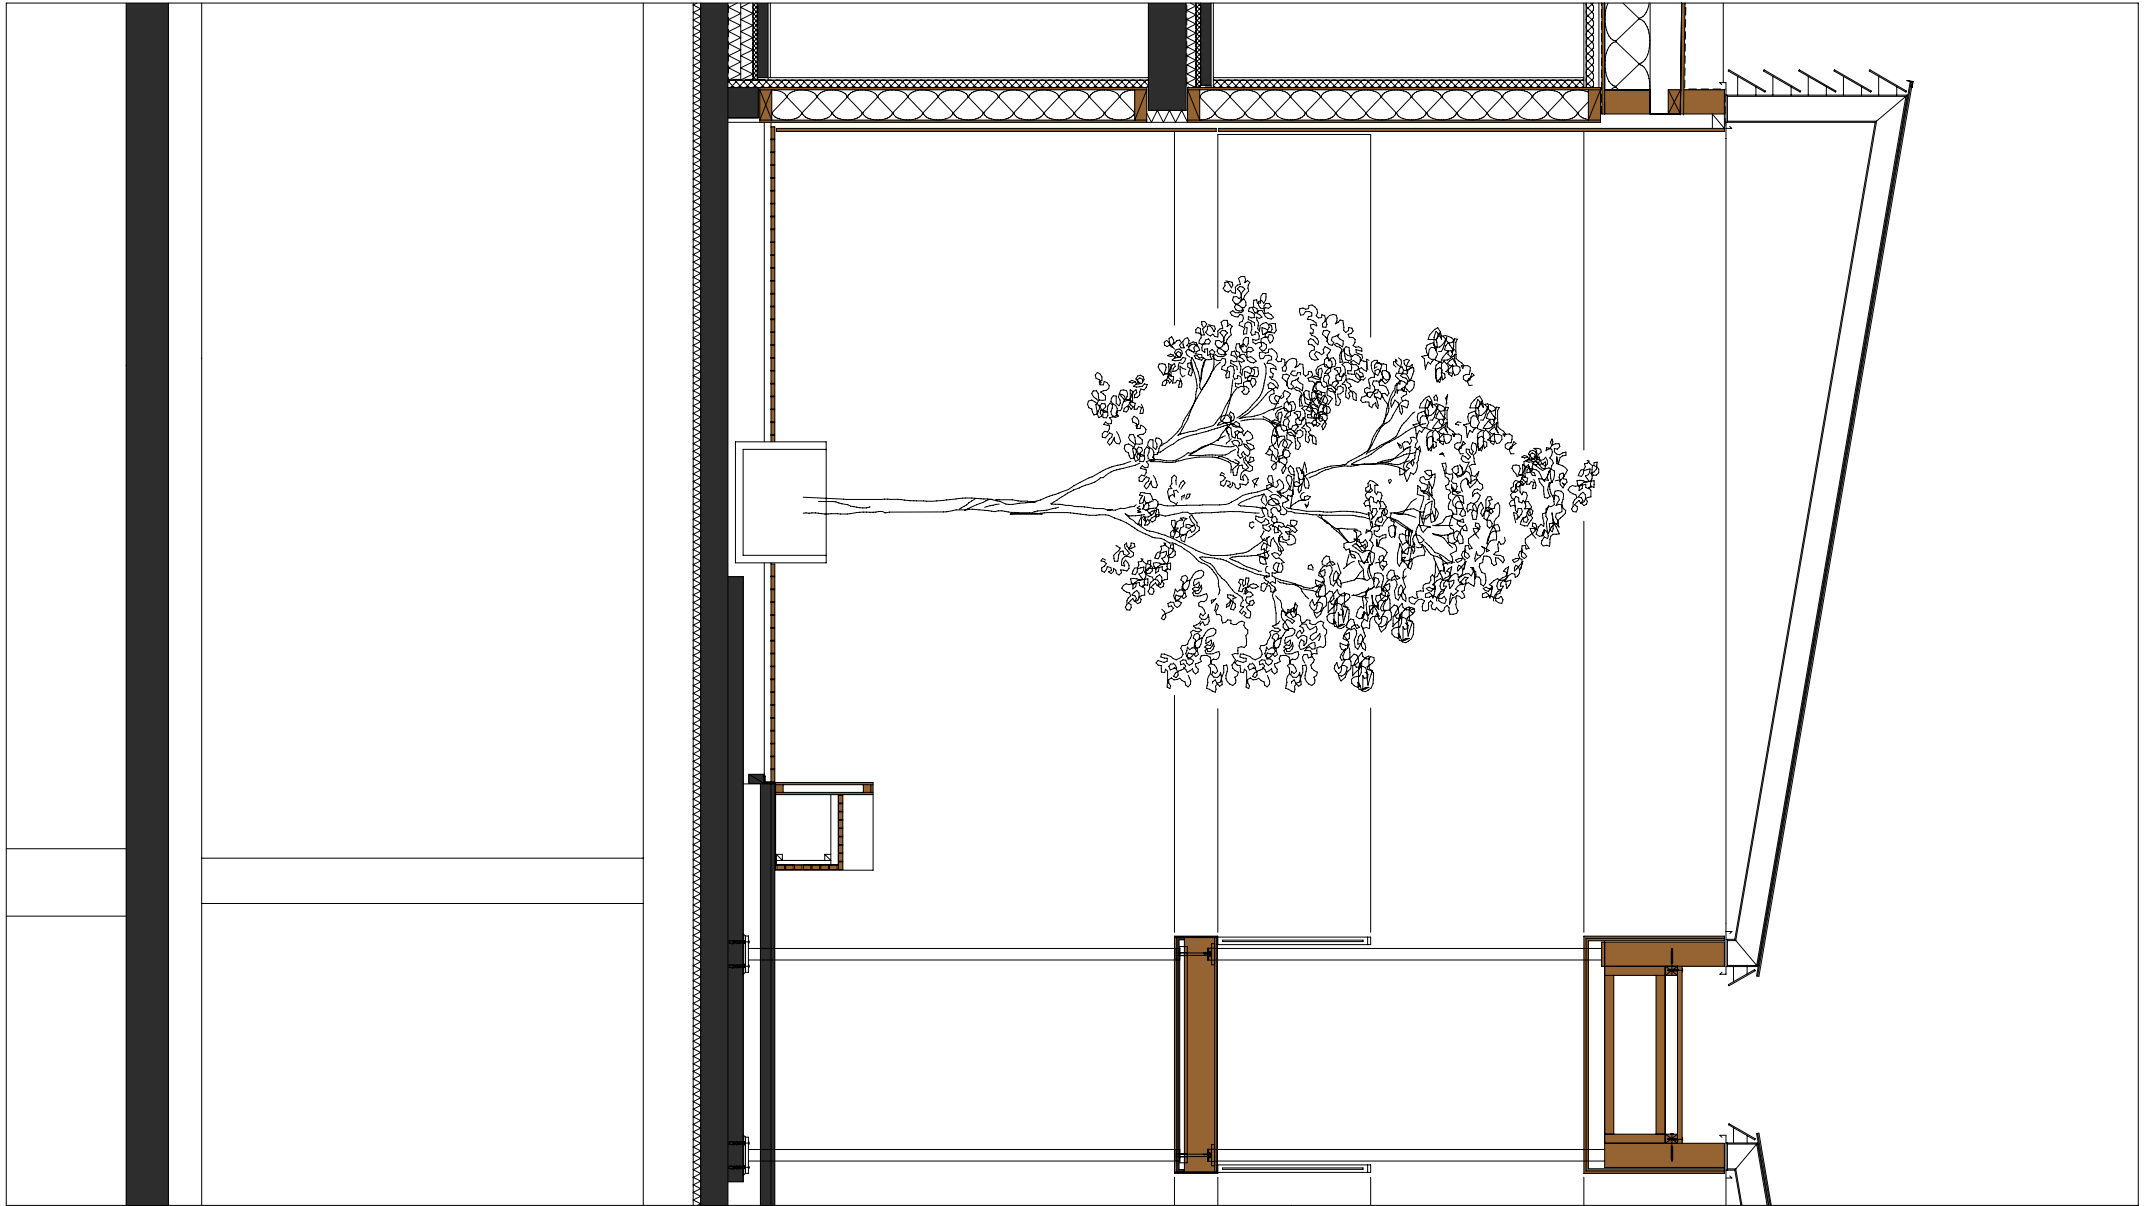


planinhalt
SCHNITT ATRIUM M 1:50

projekt
ATRIUMHAUS MOZARTSTRASSE DORNBIRN

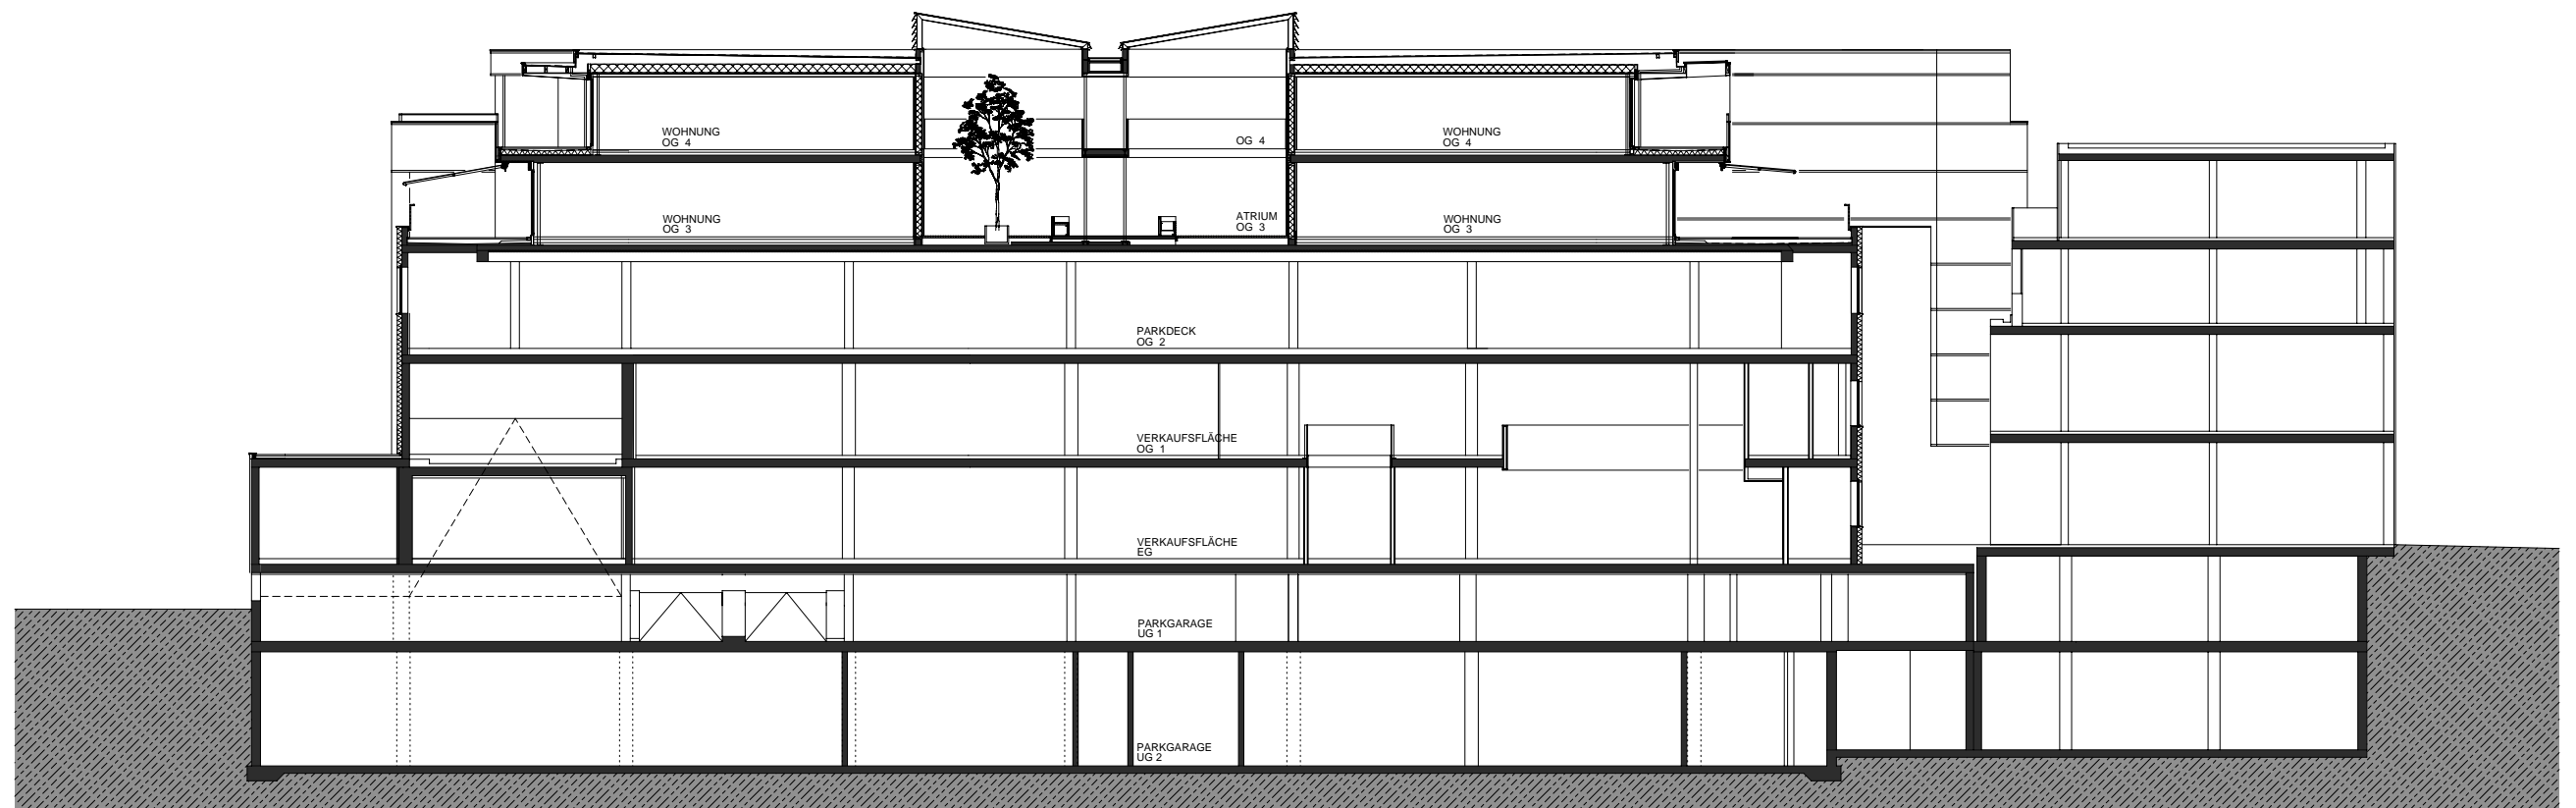

planinhalt
SCHNITT QUER M 1:250

projekt
ATRIUMHAUS MOZARTSTRASSE DORNBIRN

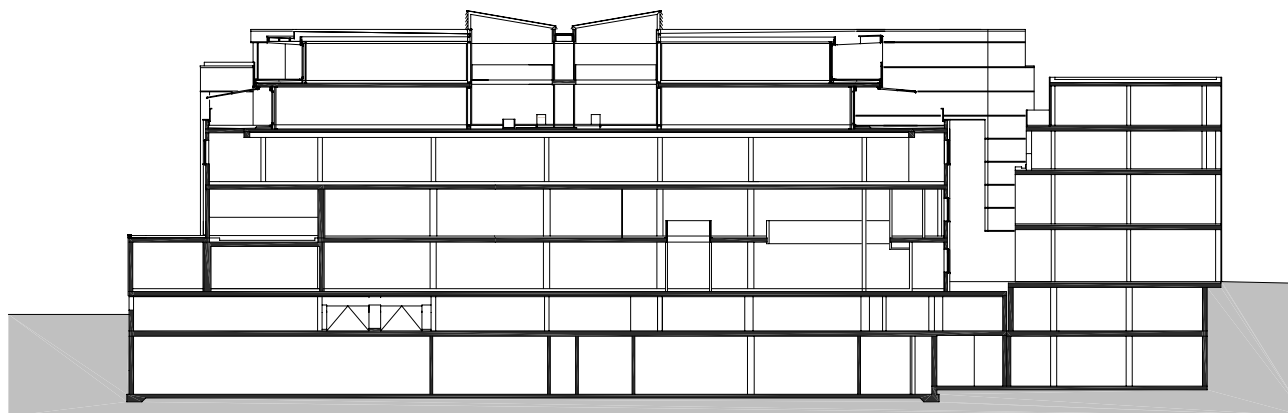

Architekten **Hermann Kaufmann ZT GmbH**

Sportplatzweg 5 A-6858 Schwarzach
 T ++43 (0)5572 58174 www.hermann-kaufmann.at
 office@hermann-kaufmann.at



Plannummer CAD
 2_veröffentlichungen hk III / 933

Projektnummer Archiv
 543

Publikationsplan

M 1:500

Projekt

Planinhalt

SUTTERLÜTY CITYPARK, DORNBIRN

SCHNITT



Architekten **Hermann Kaufmann ZT GmbH**

Sportplatzweg 5 A-6858 Schwarzach
 T ++43 (0)5572 58174 www.hermann-kaufmann.at
 office@hermann-kaufmann.at



Plannummer CAD
 2_veröffentlichungen hk III / 934

Projektnummer Archiv
 543

Publikationsplan


M 1:500

Projekt

Planinhalt

SUTTERLÜTY CITYPARK, DORNBIRN

ANSICHT NORD

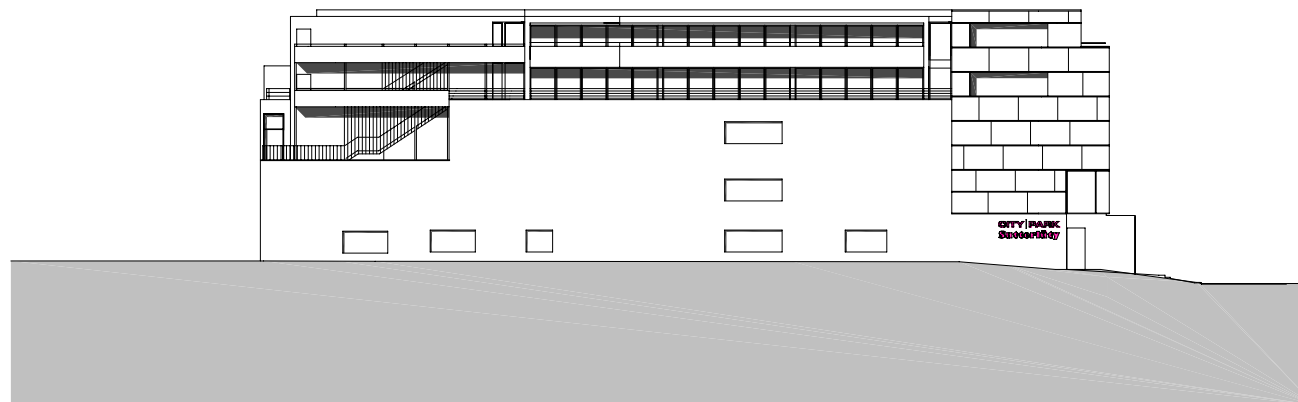

Architekten **Hermann Kaufmann ZT GmbH**

Sportplatzweg 5 A-6858 Schwarzach
 T ++43 (0)5572 58174 www.hermann-kaufmann.at
 office@hermann-kaufmann.at



Plannummer CAD
 2_veröffentlichungen hk III / 935

Projektnummer Archiv
 543

Publikationsplan


M 1:500

Projekt

Planinhalt

SUTTERLÜTY CITYPARK, DORNBIRN

ANSICHT OST

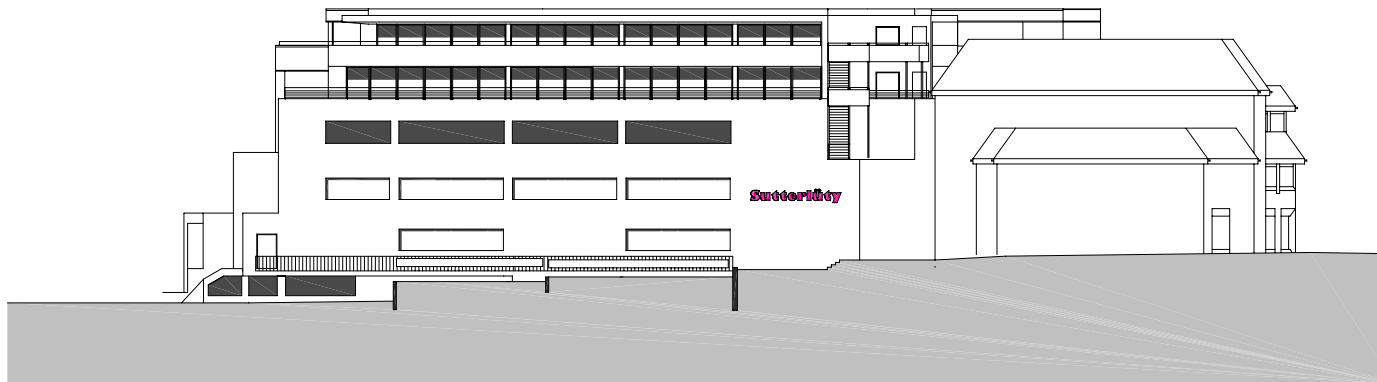

Architekten **Hermann Kaufmann ZT GmbH**

Sportplatzweg 5 A-6858 Schwarzach
 T ++43 (0)5572 58174 www.hermann-kaufmann.at
 office@hermann-kaufmann.at



Plannummer CAD
 2_veröffentlichungen hk III / 936

Projekt
 543

Publikationsplan


M 1:500

Projekt

Planinhalt

SUTTERLÜTY CITYPARK, DORNBIEN

ANSICHT SÜD

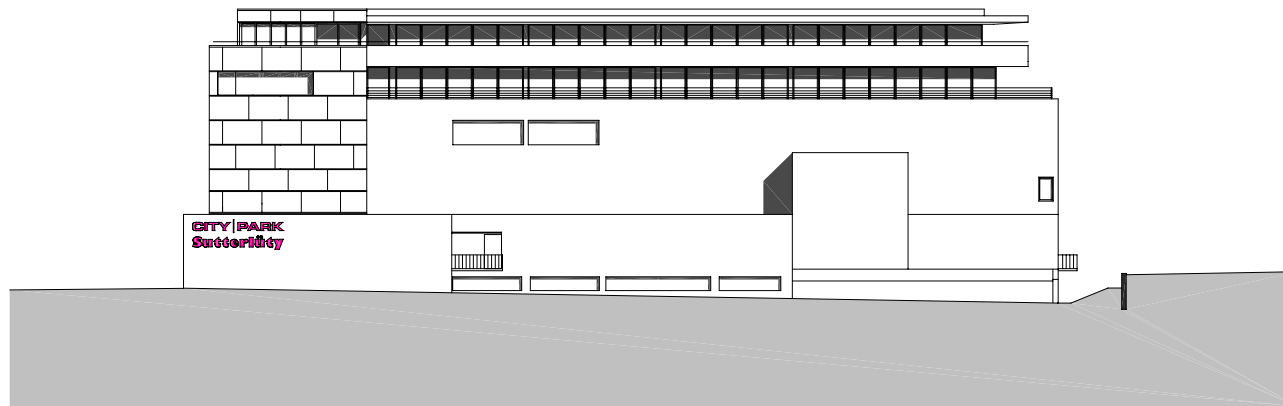

Architekten **Hermann Kaufmann ZT GmbH**

Sportplatzweg 5 A-6858 Schwarzach
 T ++43 (0)5572 58174 www.hermann-kaufmann.at
 office@hermann-kaufmann.at



Plannummer CAD
 2_veröffentlichungen hk III / 937

Projektnummer Archiv
 543

Publikationsplan

M 1:500

Projekt

Planinhalt

SUTTERLÜTY CITYPARK, DORNBIRN

ANSICHT WEST