

Architekten **Hermann Kaufmann ZT GmbH**

Sportplatzweg 5 A-6858 Schwarzach
 T ++43 (0)5572 58174 www.hermann-kaufmann.at
 office@hermann-kaufmann.at



Plannummer CAD
 2_veröffentlichungen hk III / 910

Projektnummer Archiv
 542

Publikationsplan


M 1:1500

Projekt

Planinhalt

INTERPARK-FOCUS IMPULSZENTRUM

LAGEPLAN

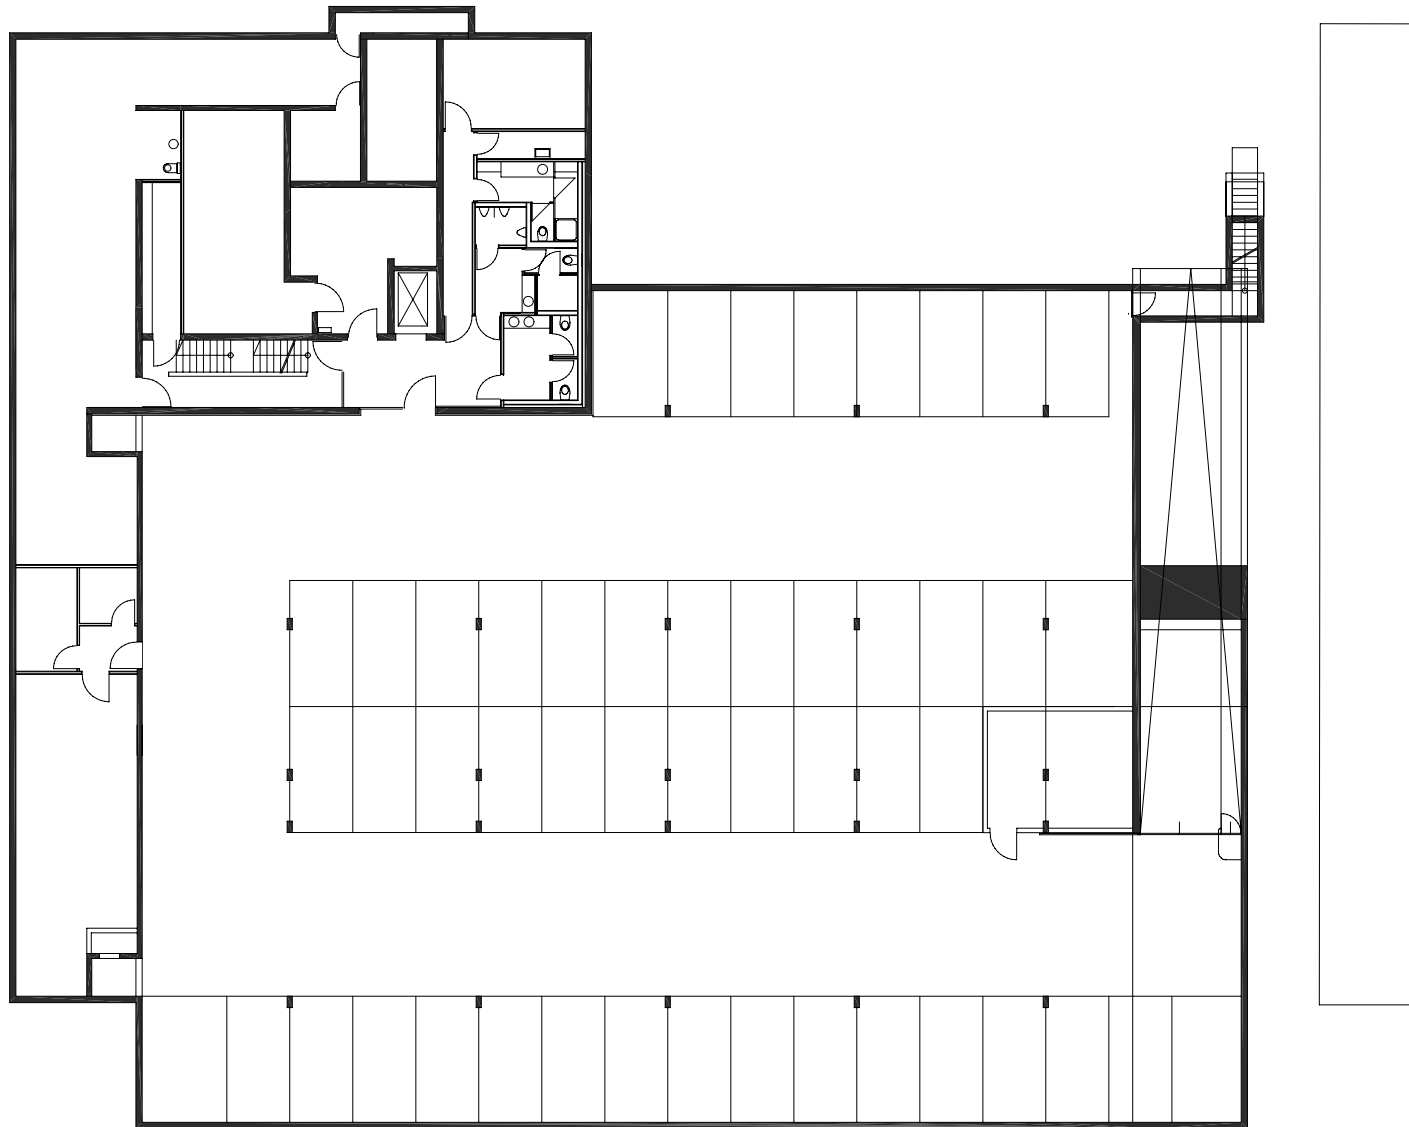

Architekten **Hermann Kaufmann ZT GmbH**

Sportplatzweg 5 A-6858 Schwarzach
 T ++43 (0)5572 58174 www.hermann-kaufmann.at
 office@hermann-kaufmann.at



Plannummer CAD
 2_veröffentlichungen hk III / 920

Projektnummer Archiv
 542

Publikationsplan


M 1:300

Projekt

Planinhalt

INTERPARK-FOCUS IMPULSZENTRUM

UNTERGESCHOSS

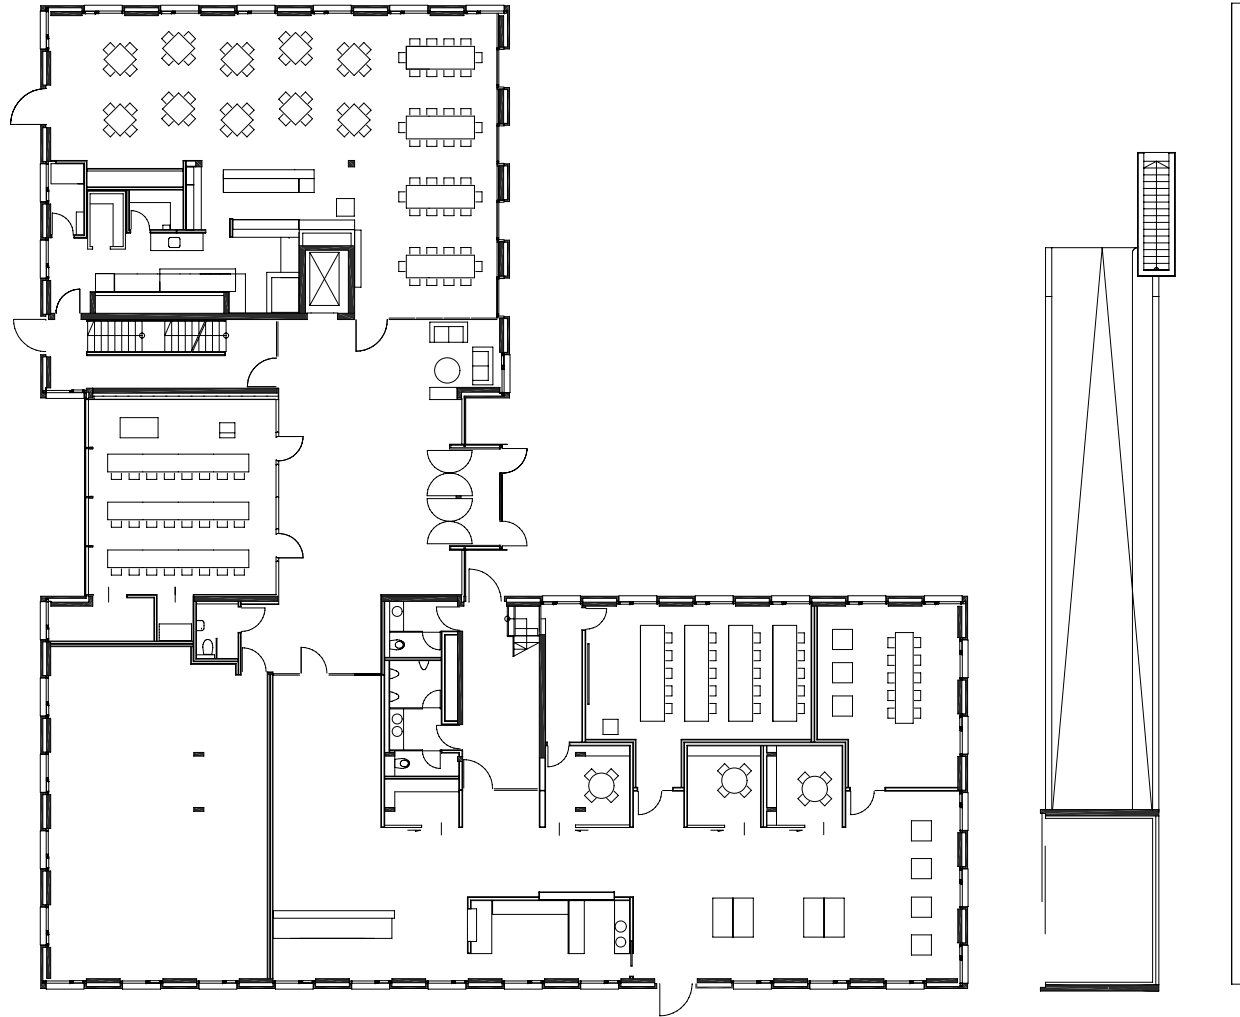

Architekten **Hermann Kaufmann ZT GmbH**

Sportplatzweg 5 A-6858 Schwarzach
 T ++43 (0)5572 58174 www.hermann-kaufmann.at
 office@hermann-kaufmann.at



Plannummer CAD
 2_veröffentlichungen hk III / 911

Projektnummer Archiv
 542

Publikationsplan


M 1:300

Projekt

Planinhalt

INTERPARK-FOCUS IMPULSZENTRUM

ERDGESCHOSS

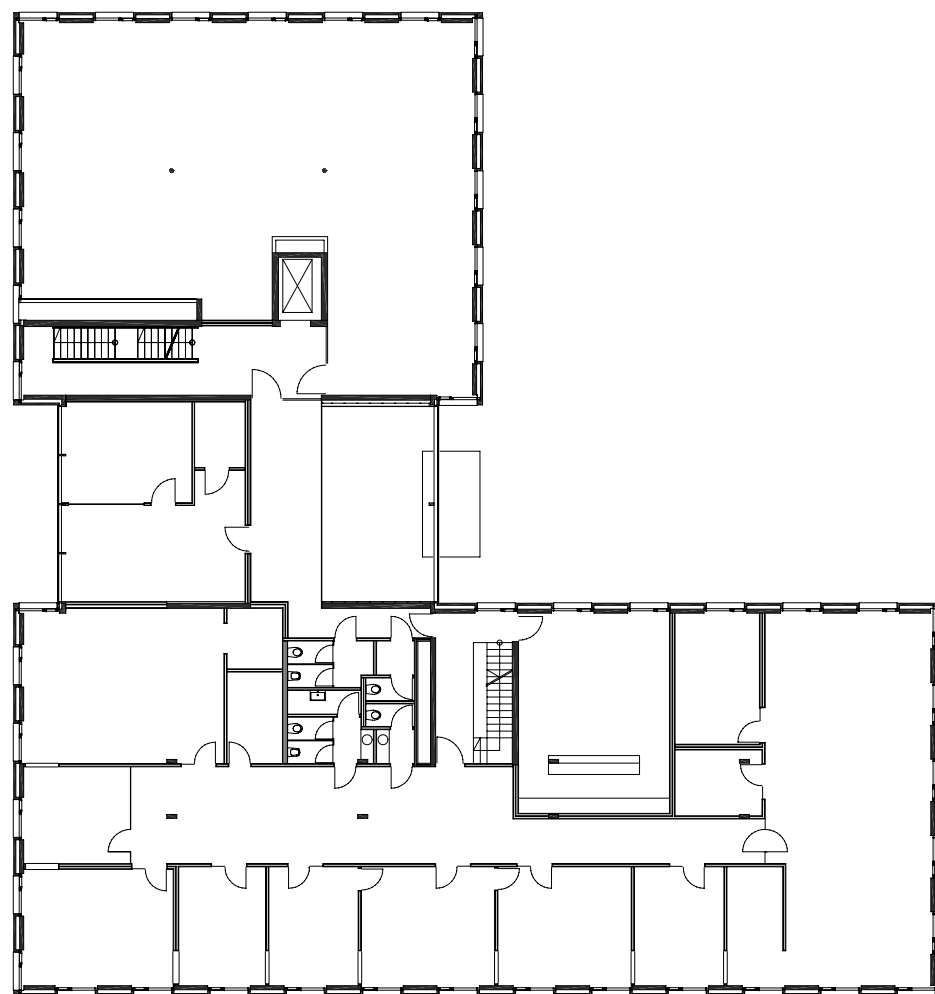

Architekten **Hermann Kaufmann ZT GmbH**

Sportplatzweg 5 A-6858 Schwarzach
 T ++43 (0)5572 58174 www.hermann-kaufmann.at
 office@hermann-kaufmann.at



Plannummer CAD
 2_veröffentlichungen hk III / 912

Projektnummer Archiv
 542

Publikationsplan


M 1:300

Projekt

Planinhalt

INTERPARK-FOCUS IMPULSZENTRUM

1. OBERGESCHOSS

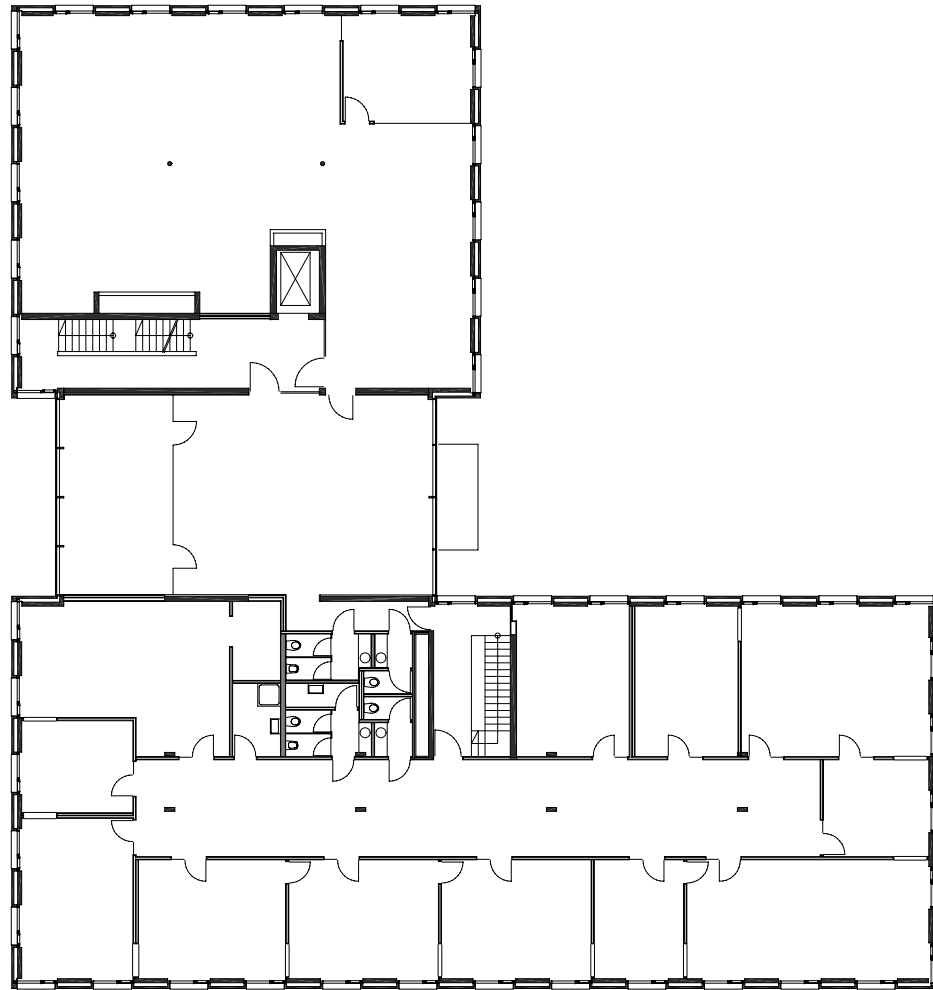

Architekten **Hermann Kaufmann ZT GmbH**

Sportplatzweg 5 A-6858 Schwarzach
 T ++43 (0)5572 58174 www.hermann-kaufmann.at
 office@hermann-kaufmann.at



Plannummer CAD
 2_veröffentlichungen hk III / 913

Projektnummer Archiv
 542

Publikationsplan


M 1:300

Projekt

Planinhalt

INTERPARK-FOCUS IMPULSZENTRUM

2. OBERGESCHOSS

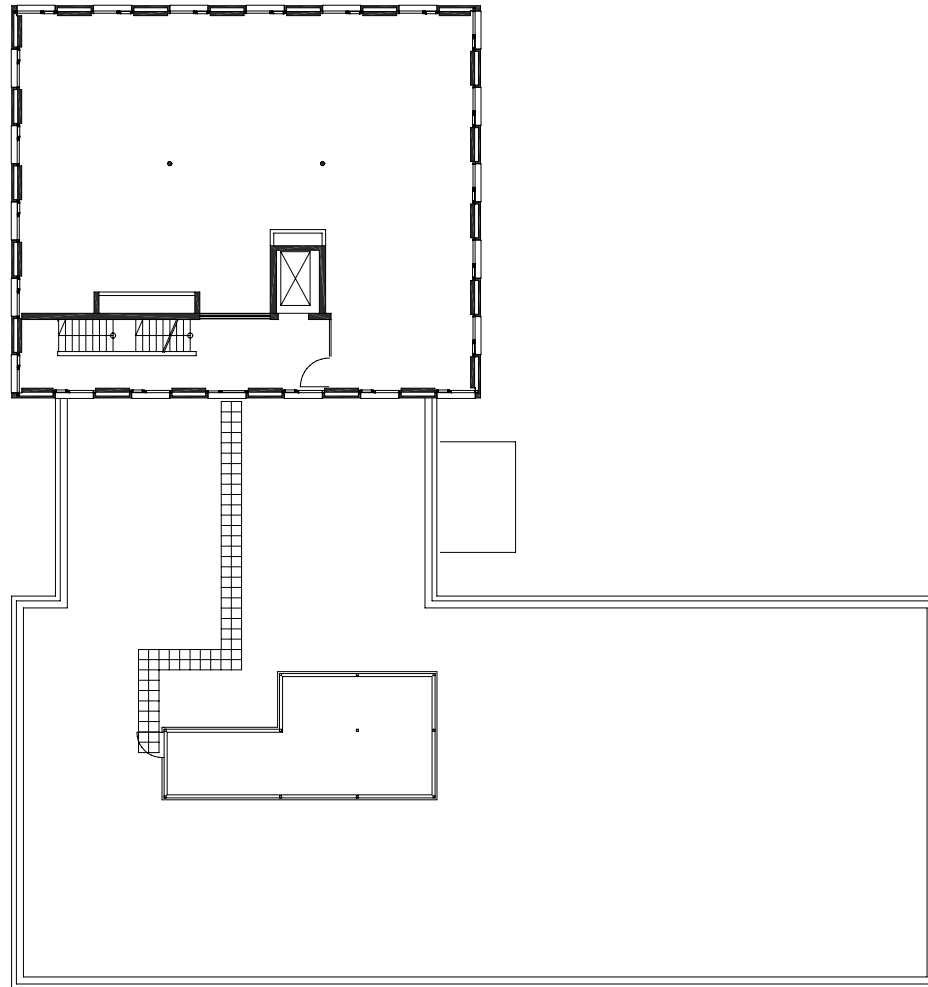

Architekten **Hermann Kaufmann ZT GmbH**

Sportplatzweg 5 A-6858 Schwarzach
 T ++43 (0)5572 58174 www.hermann-kaufmann.at
 office@hermann-kaufmann.at



Plannummer CAD
 2_veroeffentlichungen hk III / 914

Projektnummer Archiv
 542

Publikationsplan



M 1:300

Projekt

Planinhalt

INTERPARK-FOCUS IMPULSZENTRUM

3. OBERGESCHOSS

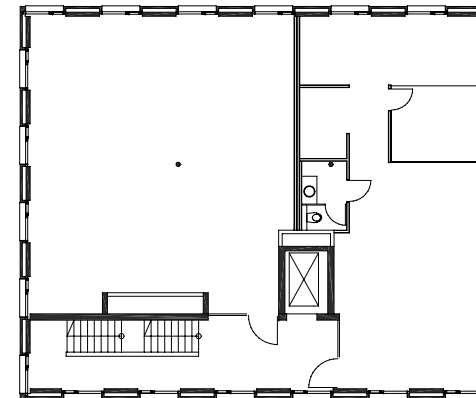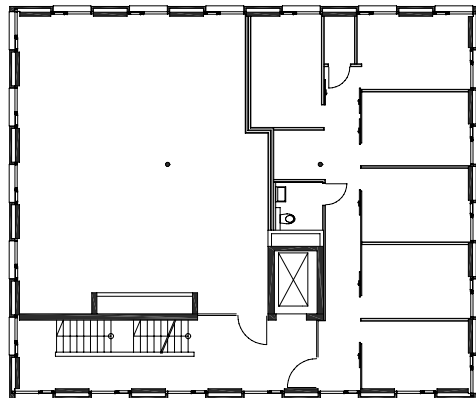

Architekten **Hermann Kaufmann ZT GmbH**

Sportplatzweg 5 A-6858 Schwarzach
 T ++43 (0)5572 58174 www.hermann-kaufmann.at
 office@hermann-kaufmann.at



Plannummer CAD
 2_veroeffentlichungen hk III / 915

Projektnummer Archiv
 542

Publikationsplan


M 1:300

Projekt

Planinhalt

INTERPARK-FOCUS IMPULSZENTRUM

4. / 5. OBERGESCHOSS

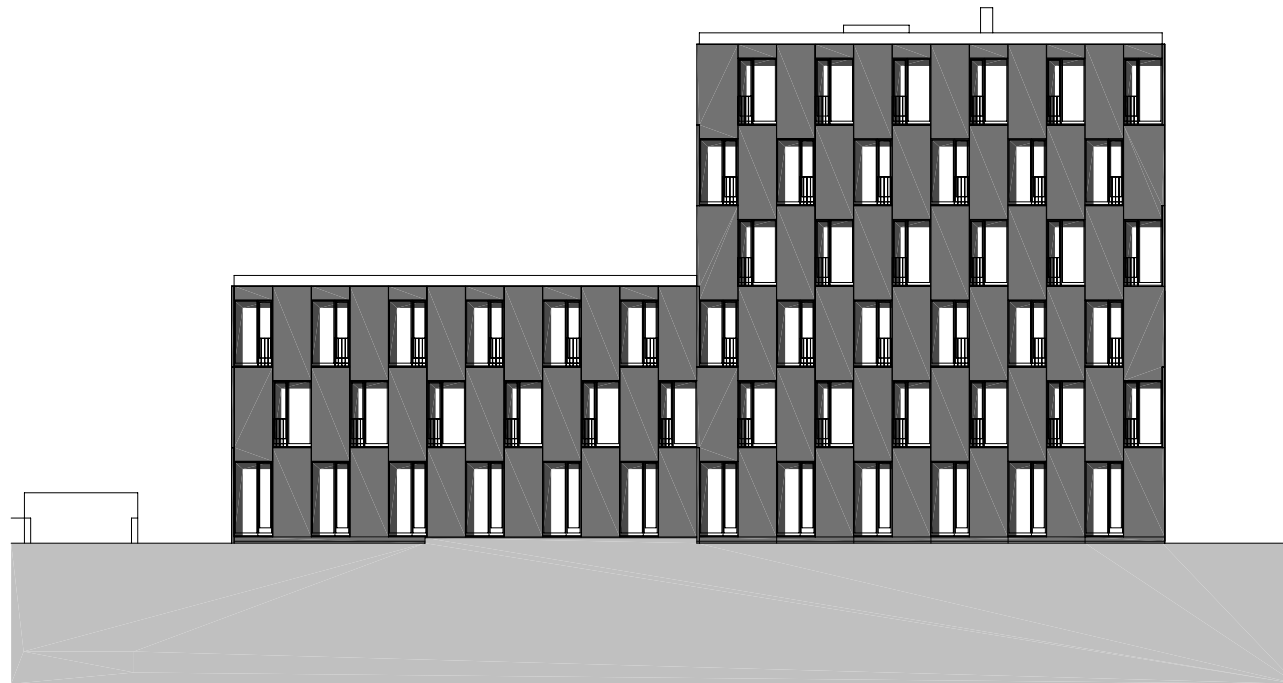

Architekten **Hermann Kaufmann ZT GmbH**

Sportplatzweg 5 A-6858 Schwarzach
 T ++43 (0)5572 58174 www.hermann-kaufmann.at
 office@hermann-kaufmann.at



Plannummer CAD
 2_veröffentlichungen hk III / 916

Projektnummer Archiv
 542

Publikationsplan

M 1:300

Projekt

Planinhalt

INTERPARK-FOCUS IMPULSZENTRUM

ANSICHT NORD



Architekten **Hermann Kaufmann ZT GmbH**

Sportplatzweg 5 A-6858 Schwarzach
 T ++43 (0)5572 58174 www.hermann-kaufmann.at
 office@hermann-kaufmann.at



Plannummer CAD
 2_veröffentlichungen hk III / 917

Projektnummer Archiv
 542

Publikationsplan

M 1:300

Projekt

Planinhalt

INTERPARK-FOCUS IMPULSZENTRUM

ANSICHT OST



Architekten **Hermann Kaufmann ZT GmbH**

Sportplatzweg 5 A-6858 Schwarzach
 T ++43 (0)5572 58174 www.hermann-kaufmann.at
 office@hermann-kaufmann.at



Plannummer CAD
 2_veröffentlichungen hk III / 918

Projektnummer Archiv
 542

Publikationsplan

M 1:300

Projekt

INTERPARK-FOCUS IMPULSZENTRUM

Planinhalt

ANSICHT SÜD



Architekten **Hermann Kaufmann ZT GmbH**

Sportplatzweg 5 A-6858 Schwarzach
 T ++43 (0)5572 58174 www.hermann-kaufmann.at
 office@hermann-kaufmann.at



Plannummer CAD
 2_veroeffentlichungen hk III / 919

Projektnummer Archiv
 542

Publikationsplan

M 1:300

Projekt

INTERPARK-FOCUS IMPULSZENTRUM

Planinhalt

ANSICHT WEST