





Architekten **Hermann Kaufmann ZT GmbH**

Sportplatzweg 5 A-6858 Schwarzach  
 T+43 (0)5572 58174 www.hermann-kaufmann.at  
 o ce@hermann-kaufmann.at



Plannummer CAD  
 2\_verö entlichungen hk IV/ 0220

Projektnummer / Archiv  
 08\_08

Publikationsplan


M 1:1500

Projekt

**WA VO-UNTERFELDSTRASSE, LUDSCH**

Planinhalt

**LAGEPLAN**

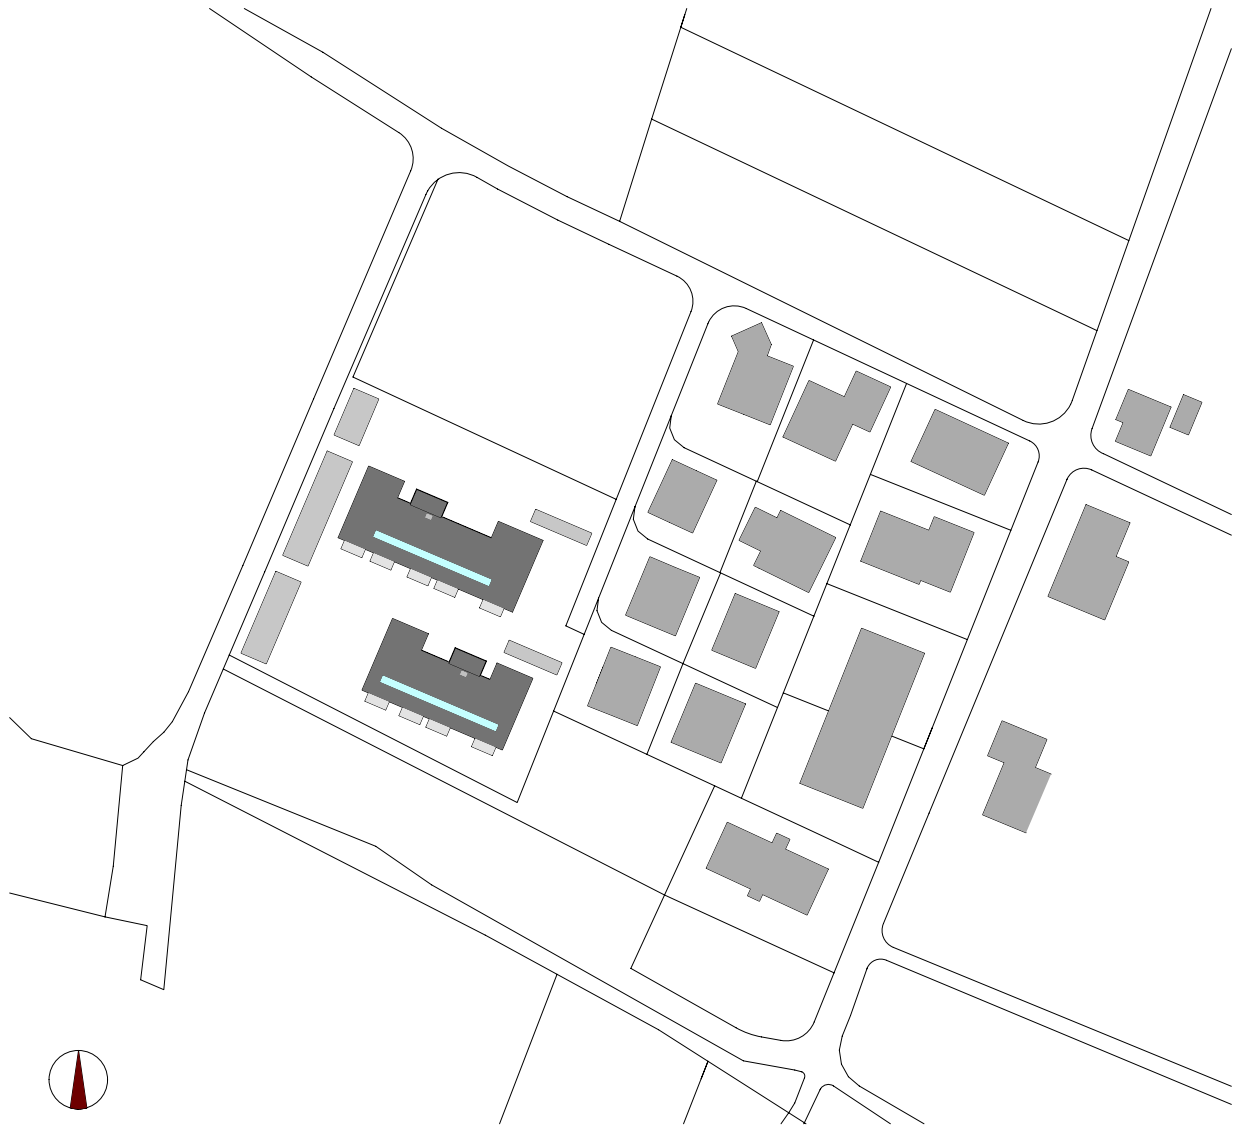

Architekten **Hermann Kaufmann ZT GmbH**

Sportplatzweg 5 A-6858 Schwarzach  
T +43 (0)5572 58174 [www.hermann-kaufmann.at](http://www.hermann-kaufmann.at)  
o [ce@hermann-kaufmann.at](mailto:ce@hermann-kaufmann.at)



Plannummer CAD  
2\_verö entlichungen hk IV / 0232

Projektnummer / Archiv  
08\_08

Publikationsplan



M 1:1500

Projekt

WA VO-UNTERFELDSTRASSE, LUDESCH

Planinhalt

LAGEPLAN (genordet)

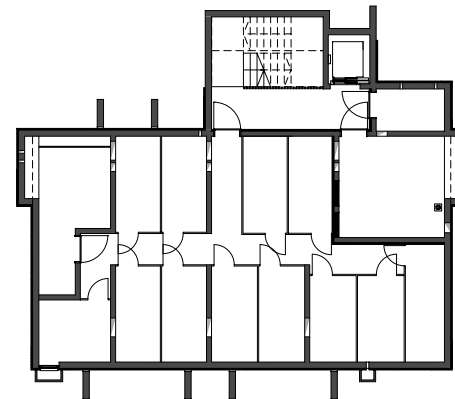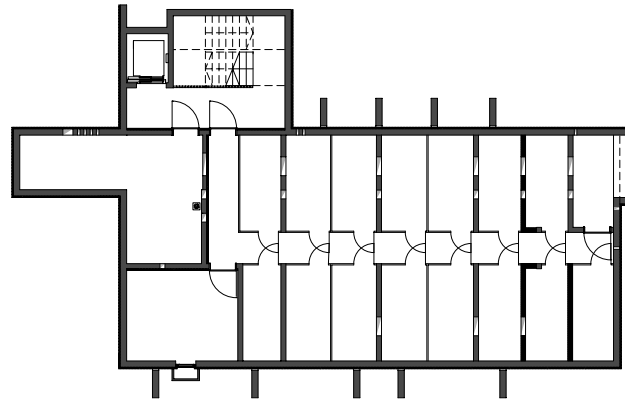

Architekten **Hermann Kaufmann ZT GmbH**

Sportplatzweg 5 A-6858 Schwarzach  
 T +43 (0)5572 58174 [www.hermann-kaufmann.at](http://www.hermann-kaufmann.at)  
 o [ce@hermann-kaufmann.at](mailto:ce@hermann-kaufmann.at)



Plannummer CAD  
 2\_verö entlichungen hk IV / 0221

Projektnummer / Archiv  
 08\_08

Publikationsplan



M 1:300

Projekt

WA VO-UNTERFELDSTRASSE, LUDESCH

Planinhalt

KELLERGESCHOSS

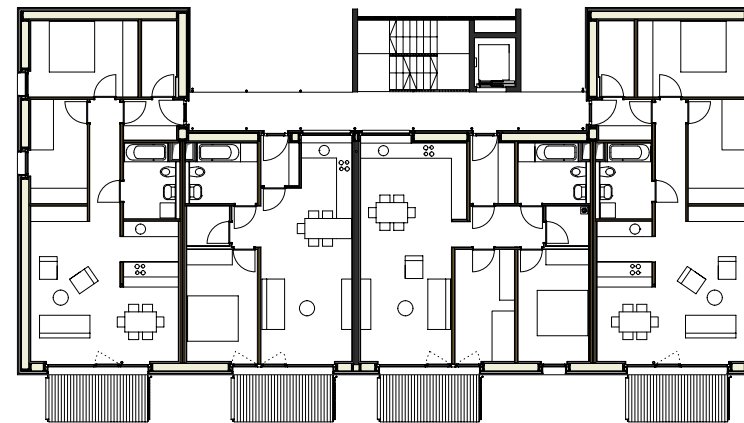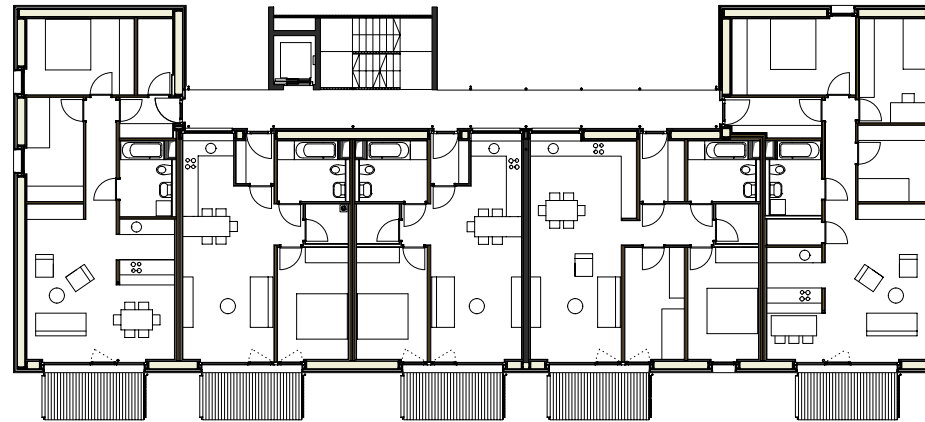

Architekten **Hermann Kaufmann ZT GmbH**

Sportplatzweg 5 A-6858 Schwarzach  
 T +43 (0)5572 58174 [www.hermann-kaufmann.at](http://www.hermann-kaufmann.at)  
 o [ce@hermann-kaufmann.at](mailto:ce@hermann-kaufmann.at)



Plannummer CAD  
 2\_verö entlichungen hk IV / 0230

Projektnummer / Archiv  
 08\_08

Publikationsplan

M 1:300

Projekt

WA VO-UNTERFELDSTRASSE, LUDESCH

Planinhalt

ERDGESCHOSS (Var. Iling)



Architekten **Hermann Kaufmann ZT GmbH**

Sportplatzweg 5 A-6858 Schwarzach  
 T +43 (0)5572 58174 [www.hermann-kaufmann.at](http://www.hermann-kaufmann.at)  
 o [ce@hermann-kaufmann.at](mailto:ce@hermann-kaufmann.at)



Plannummer CAD  
 2\_verö entlichungen hk IV / 0229

Projektnummer / Archiv  
 08\_08

Publikationsplan



M 1:400

Projekt

WA VO-UNTERFELDSTRASSE, LUDESCH

Planinhalt

ERDGESCHOSS + AUSSENRAUM

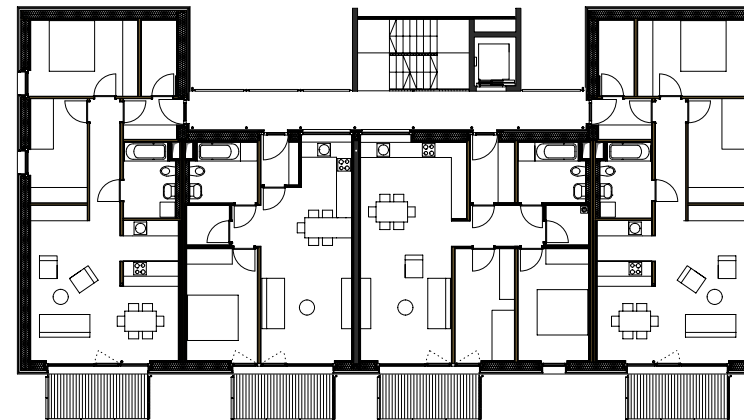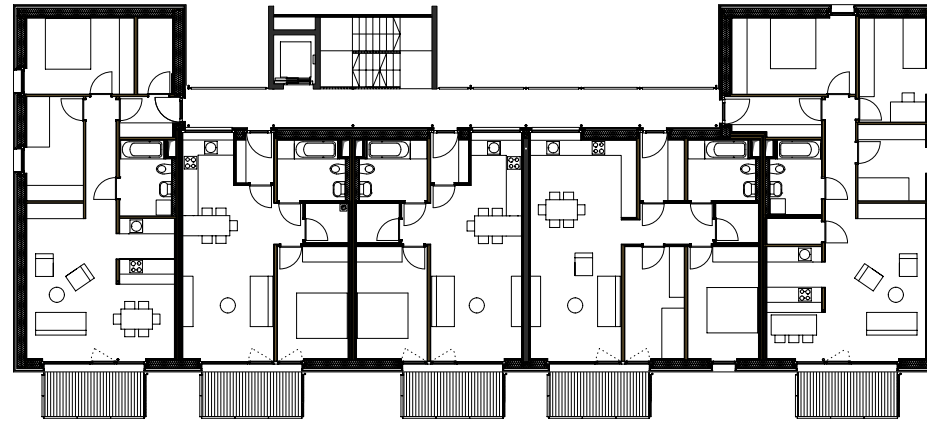

Architekten **Hermann Kaufmann ZT GmbH**

Sportplatzweg 5 A-6858 Schwarzach  
 T +43 (0)5572 58174 [www.hermann-kaufmann.at](http://www.hermann-kaufmann.at)  
 o [ce@hermann-kaufmann.at](mailto:ce@hermann-kaufmann.at)



Plannummer CAD  
 2\_verö entlichungen hk IV / 0223

Projektnummer / Archiv  
 08\_08

Publikationsplan



M 1:300

Projekt

WA VO-UNTERFELDSTRASSE, LUDESCH

Planinhalt

REGELGESCHOSS

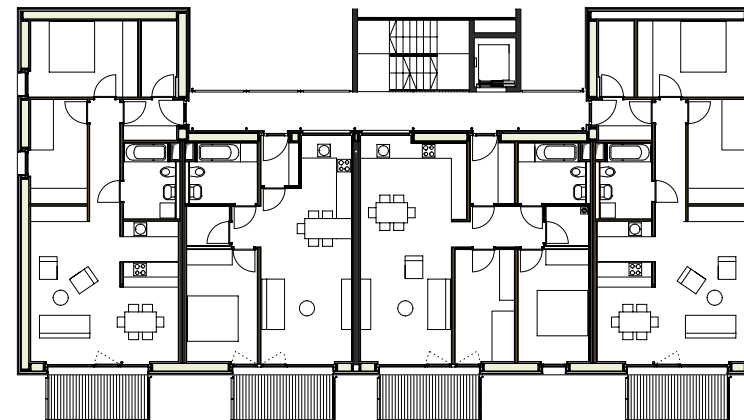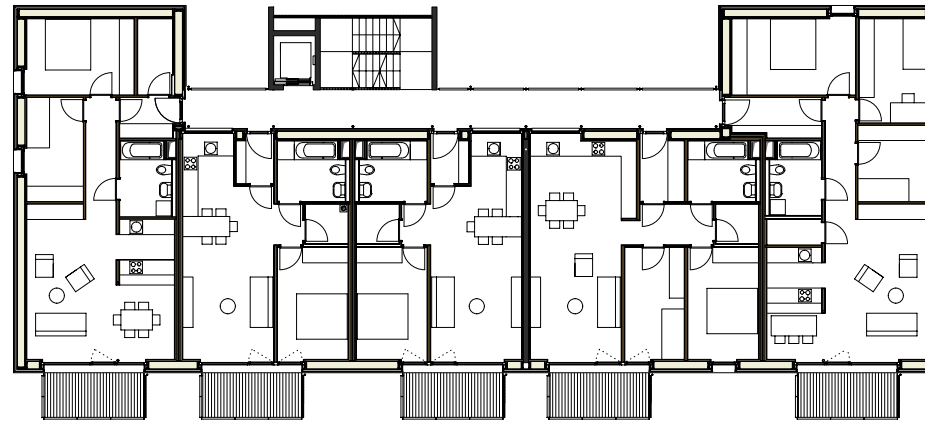

Architekten **Hermann Kaufmann ZT GmbH**

Sportplatzweg 5 A-6858 Schwarzach  
 T +43 (0)5572 58174 [www.hermann-kaufmann.at](http://www.hermann-kaufmann.at)  
 o [ce@hermann-kaufmann.at](mailto:ce@hermann-kaufmann.at)



Plannummer CAD  
 2\_verö entlichungen hk IV / 0231

Projektnummer / Archiv  
 08\_08

Publikationsplan

M 1:300


Projekt

WA VO-UNTERFELDSTRASSE, LUDESCH

Planinhalt

REGELGESCHOSS (Var. Iling)



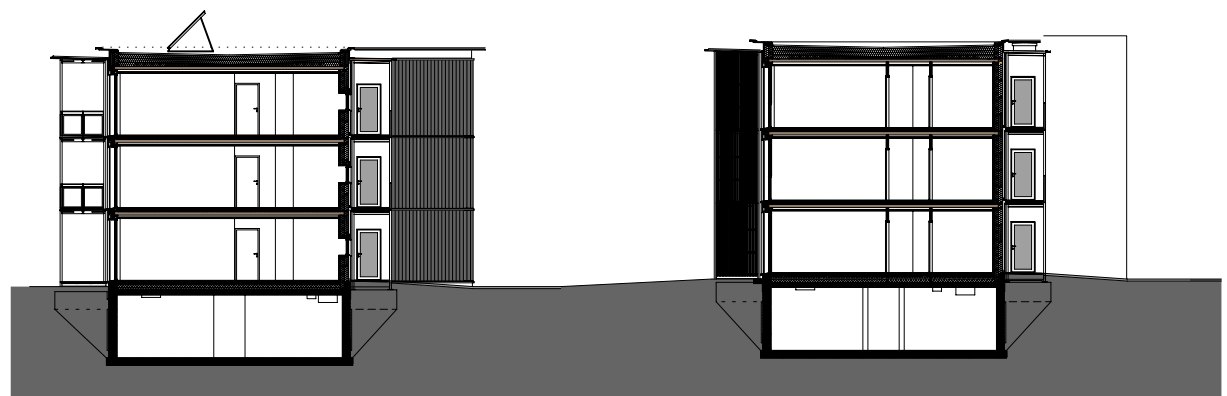

Architekten **Hermann Kaufmann ZT GmbH**

Sportplatzweg 5 A-6858 Schwarzach  
 T +43 (0)5572 58174 [www.hermann-kaufmann.at](http://www.hermann-kaufmann.at)  
 o [ce@hermann-kaufmann.at](mailto:ce@hermann-kaufmann.at)



Plannummer CAD  
 2\_verö entlichungen hk IV / 0224

Projektnummer / Archiv  
 08\_08

Publikationsplan


M 1:300


Projekt

WA VO-UNTERFELDSTRASSE, LUDESCH

Planinhalt

QUERSCHNITT

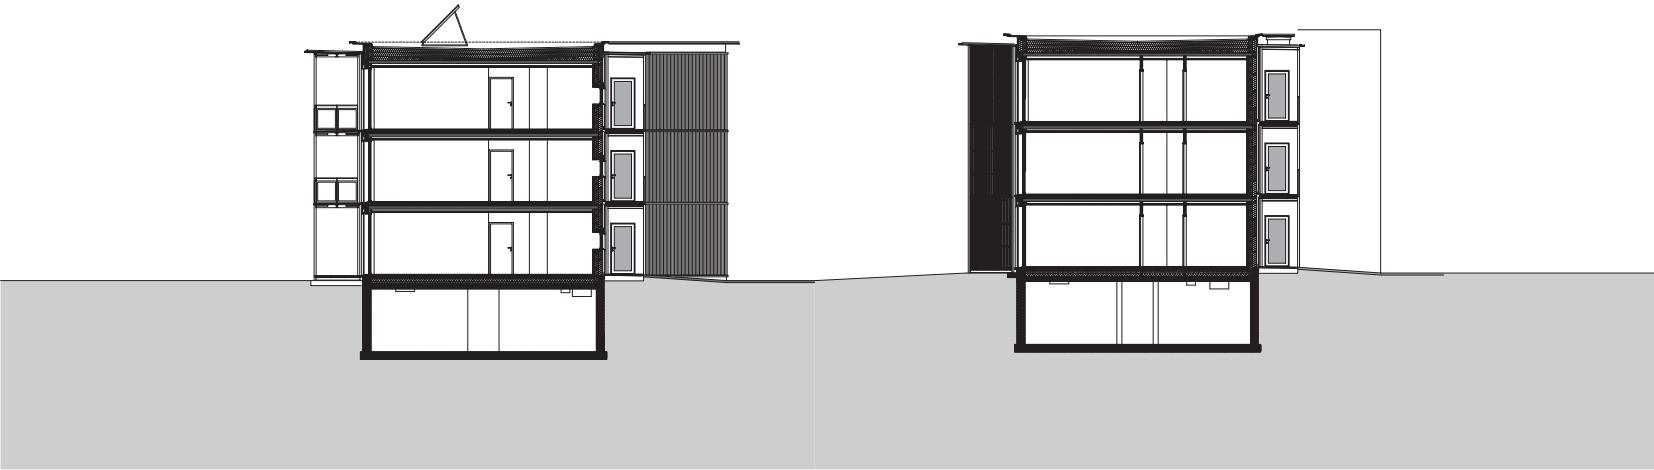

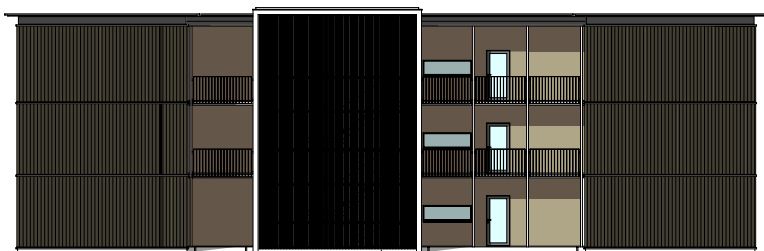

HAUS 1



HAUS 2

Architekten **Hermann Kaufmann ZT GmbH**

Sportplatzweg 5 A-6858 Schwarzach  
 T +43 (0)5572 58174 [www.hermann-kaufmann.at](http://www.hermann-kaufmann.at)  
[office@hermann-kaufmann.at](mailto:office@hermann-kaufmann.at)



Plannummer CAD  
 2\_veröffentlichungen hk IV / 0225

Projektnummer / Archiv  
 08\_08

Publikationsplan


M 1:300

Projekt

WA VO-UNTERFELDSTRASSE, LUDSCH

Planinhalt

ANSICHT NORD HAUS 1+2

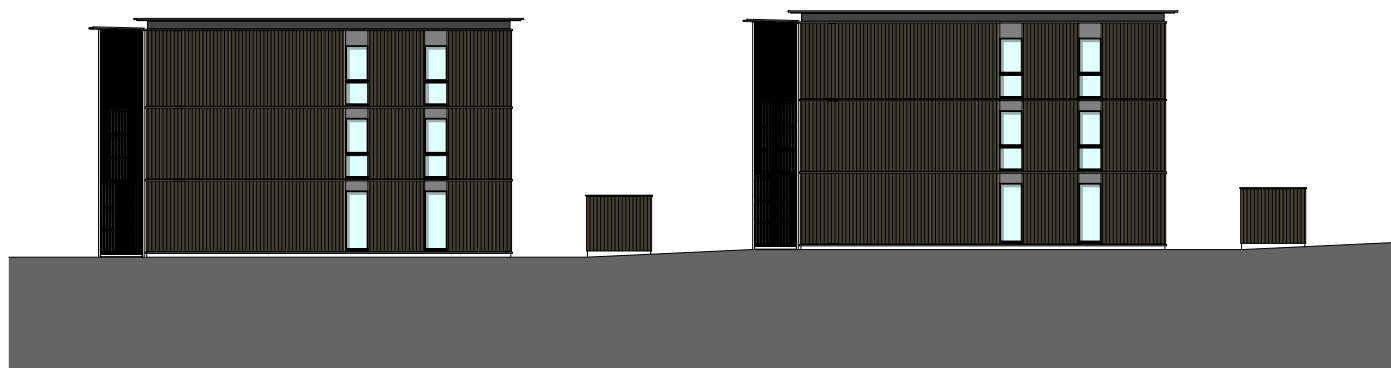

Architekten **Hermann Kaufmann ZT GmbH**

Sportplatzweg 5 A-6858 Schwarzach  
T +43 (0)5572 58174 [www.hermann-kaufmann.at](http://www.hermann-kaufmann.at)  
[office@hermann-kaufmann.at](mailto:office@hermann-kaufmann.at)



Plannummer CAD  
2\_veroeffentlichungen hk IV / 0228

Projektnummer / Archiv  
08\_08

Publikationsplan

M 1:300

Projekt

WA VO-UNTERFELDSTRASSE, LUDSCH

Planinhalt

ANSICHT OST



HAUS 1

HAUS 2

Architekten **Hermann Kaufmann ZT GmbH**

Sportplatzweg 5 A-6858 Schwarzach  
 T +43 (0)5572 58174 [www.hermann-kaufmann.at](http://www.hermann-kaufmann.at)  
[office@hermann-kaufmann.at](mailto:office@hermann-kaufmann.at)



Plannummer CAD  
 2\_veröffentlichungen hk IV / 0227

Projektnummer / Archiv  
 08\_08

Publikationsplan


M 1:300

Projekt

WA VO-UNTERFELDSTRASSE, LUDESCH

Planinhalt

ANSICHT SÜD HAUS 1+2

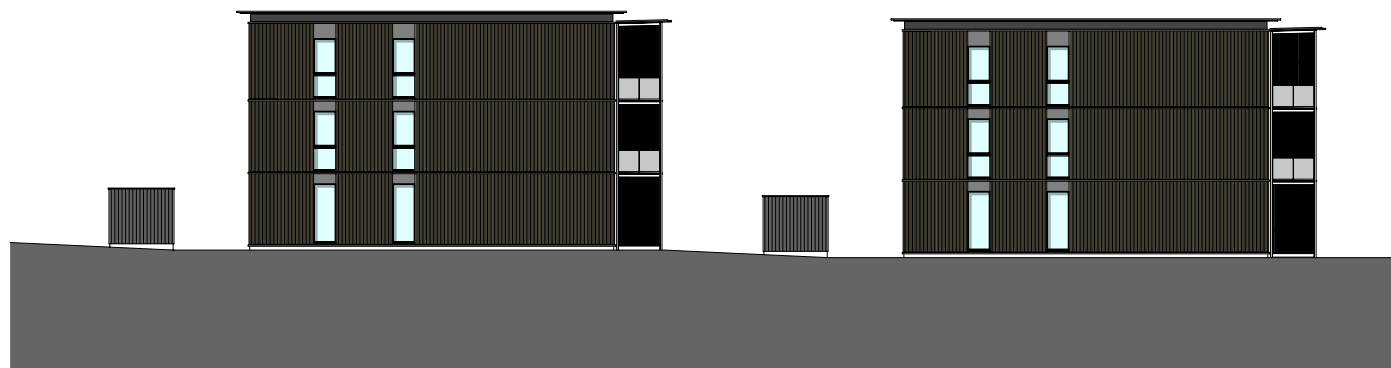

Architekten **Hermann Kaufmann ZT GmbH**

Sportplatzweg 5 A-6858 Schwarzach  
 T +43 (0)5572 58174 www.hermann-kaufmann.at  
 office@hermann-kaufmann.at



Plannummer CAD  
 2\_veröffentlichungen hk IV / 0226

Projektnummer / Archiv  
 08\_08

Publikationsplan

M 1:300

Projekt

WA VO-UNTERFELDSTRASSE, LUDSCH

Planinhalt

ANSICHT WEST